


ROZVÁDĚČ RM0238

TYP : SKŘÍŇOVÝ – ATYPICKÝ
 ROZMĚRY : šxvxh = 600x2250x300
 KRYTÍ : IP30/00
 PŘÍVOD : SPODEM
 VÝVODY : SPODEM
 VÝP. ZATÍŽENÍ : $P_p=4,0\text{kW}$
 SKRAT. POMĚRY
 NA PŘÍVODU : $I_k < 6,0\text{kA}$
 JM. PROUD I_n : 40A

NAVRHL	ZODPOVĚDNÝ PROJEKTANT	ing. Jaromír Hašl PROJEKCE ELEKTRO LÍPOVÁ 71, 751 14 IČO: 42773750	
ing. Jaromír HAŠL	ing. Jaromír HAŠL		
INVESTOR: ČEPRO a.s. PRAHA–OS Šlapanov		FORMÁT	1A4+3A3
NÁZEV STAVBY: Instalace 8 ks servopohonů ve skladovém bloku obj. 238 a integrace do ASŘ, č. inv. zakázky 390084		DATUM	11/2013
Elektroinstalace		MĚŘITKO	---
NÁZEV VÝKRESU		STUPEŇ	DPS
Rozvaděč RMO 238–pole 4a	01–13–06–238–GE–004		


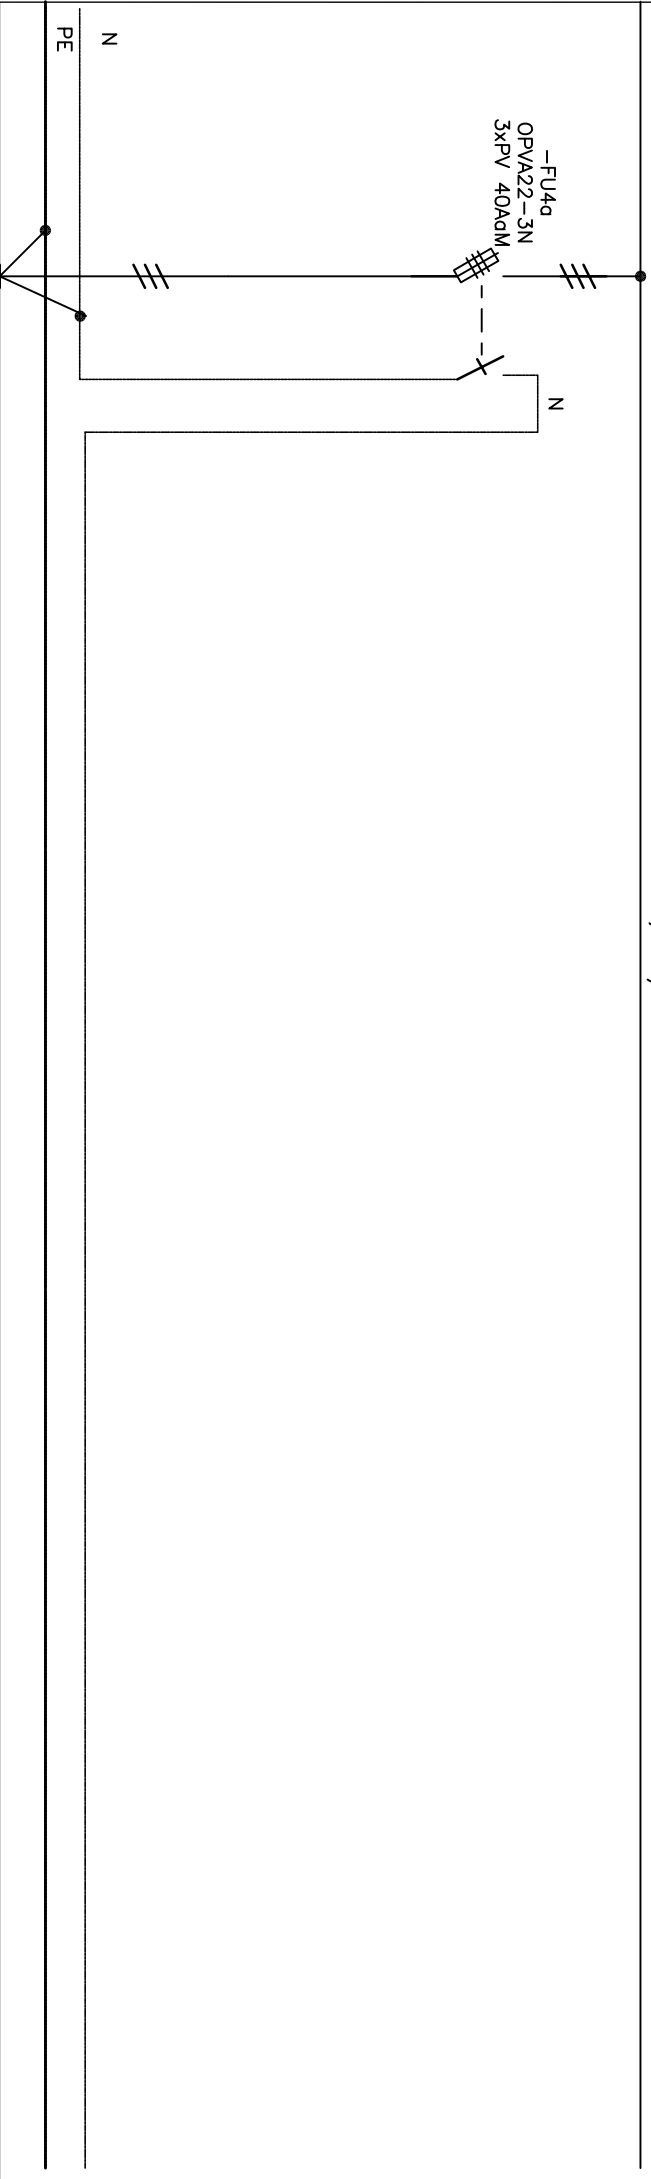


4x	RM0238 pole
YY 1x16	
--	

RM0238
pole

SPOTŘEBIČ	přívod				
PŘÍKON (kW)	z RMO238/2a				
UMÍSTĚNÍ					
POZNÁMKA					
ZMĚNY:	VYKRES:	ČÁST:	ARCH. ČÍSLO:		LIST:
	ROZVÁDĚČ RMO238—poleč.4a	PŘEHLEDOVÉ SCHEMA	01—13—06—238—GE—00x		1


L1 L2 L3 3NPE~50Hz,400V/TN–S

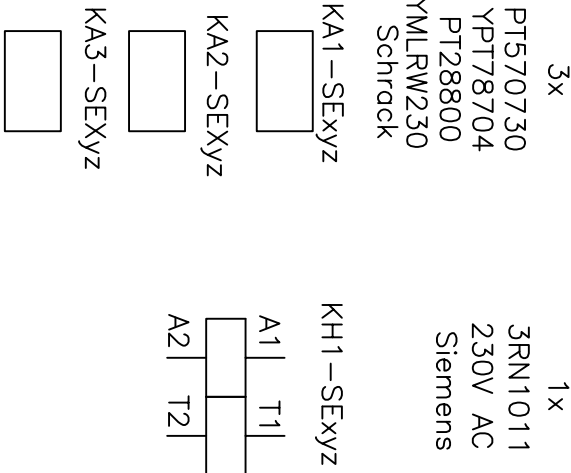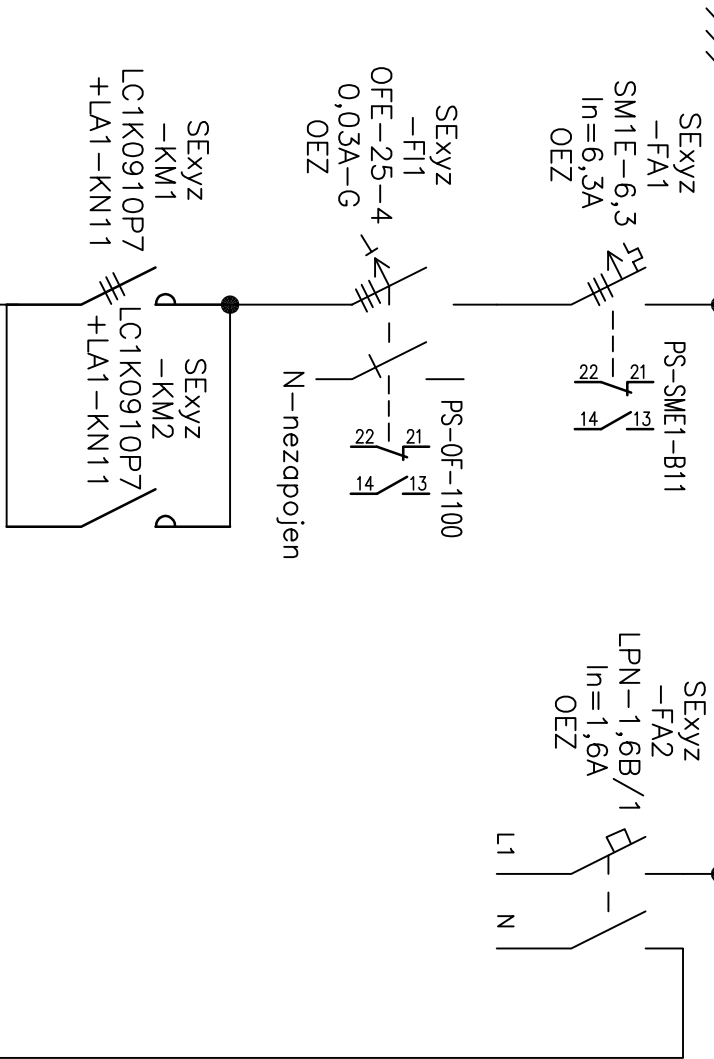

SERVOPOHONY	AUMA–SAEx	14.6–45	v bloku	238
SE	3819			
SE	3820			
SE	3821			
SE	3822			
SE	3823			
SE	3824			
SE	3825			
SE	3826			

xyz

ZA xyz DOPLNIT ČÍSLO POHONU

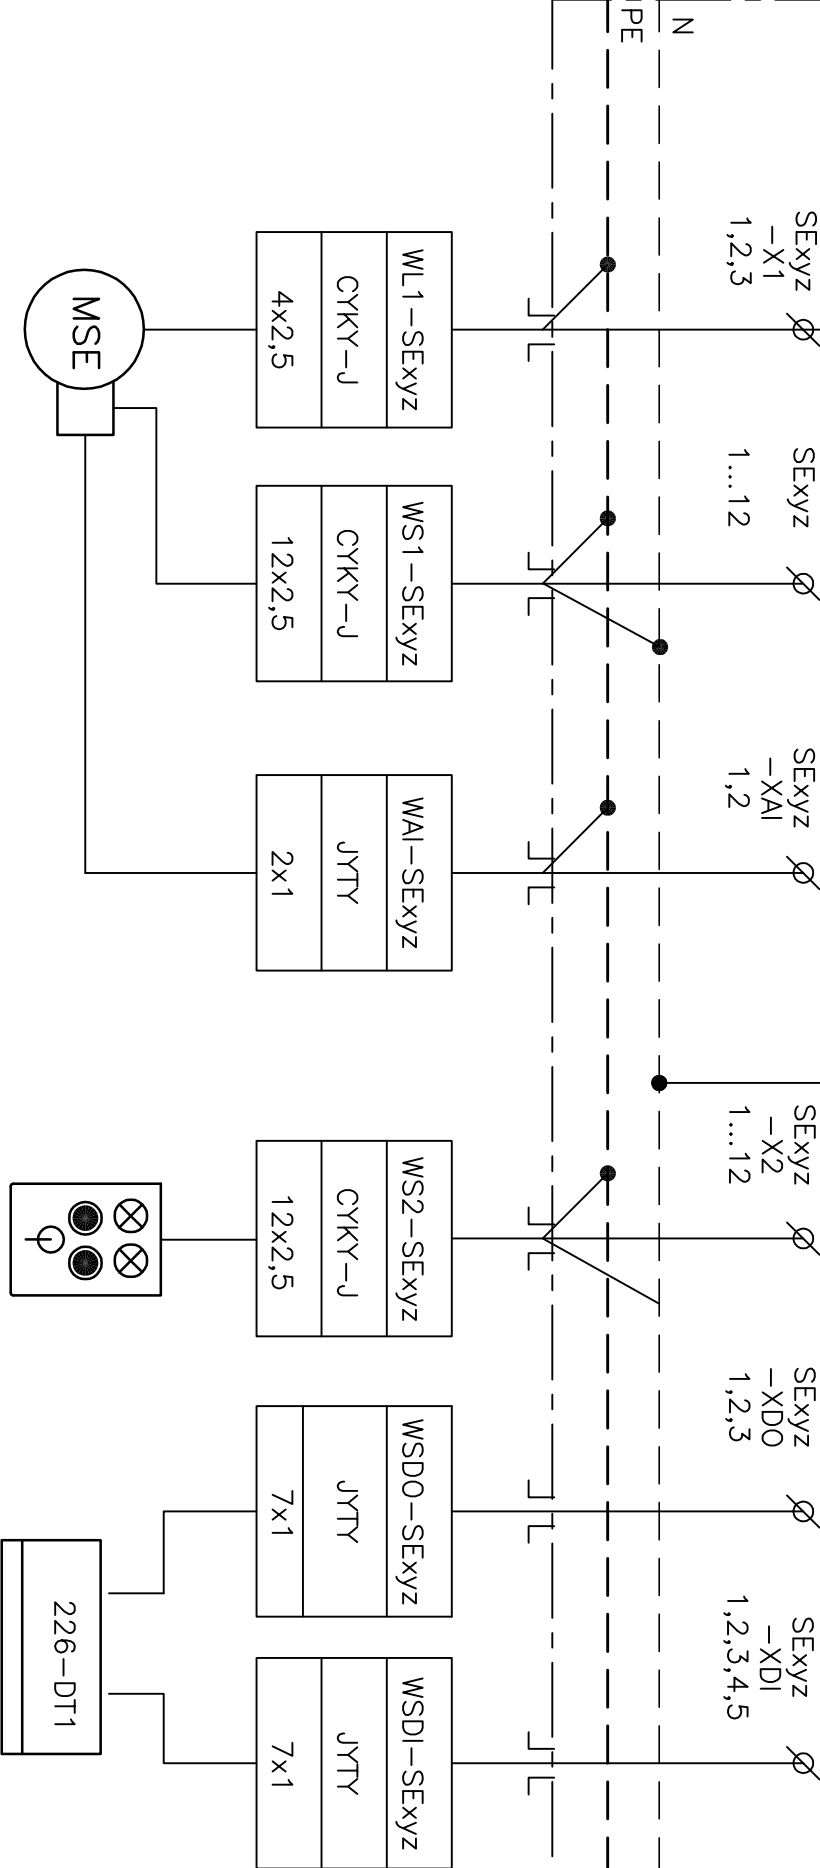

MS1–SExyz

SERVOPOHON
SAExC 14.6–45
AUMA
400V–AC

SPOTŘEBIČ	SExyz		MS1–SExyz		ROZV. ŘS
PŘÍKON (kW)	1,0kW/4,5A				226–DT1
UMÍSTĚNÍ	v bloku 238				
POZNÁMKA			OVĽAD.SKŘ.		
ZMĚNY:	VÝKRES:	ČÁST:	ARCH. ČÍSLO:		LST:




RMO238–POLE 4a

PŘEHLEDOVÉ SCHEMA

01–13–06–238–GE–00x

2

RM0238-POLE 4a

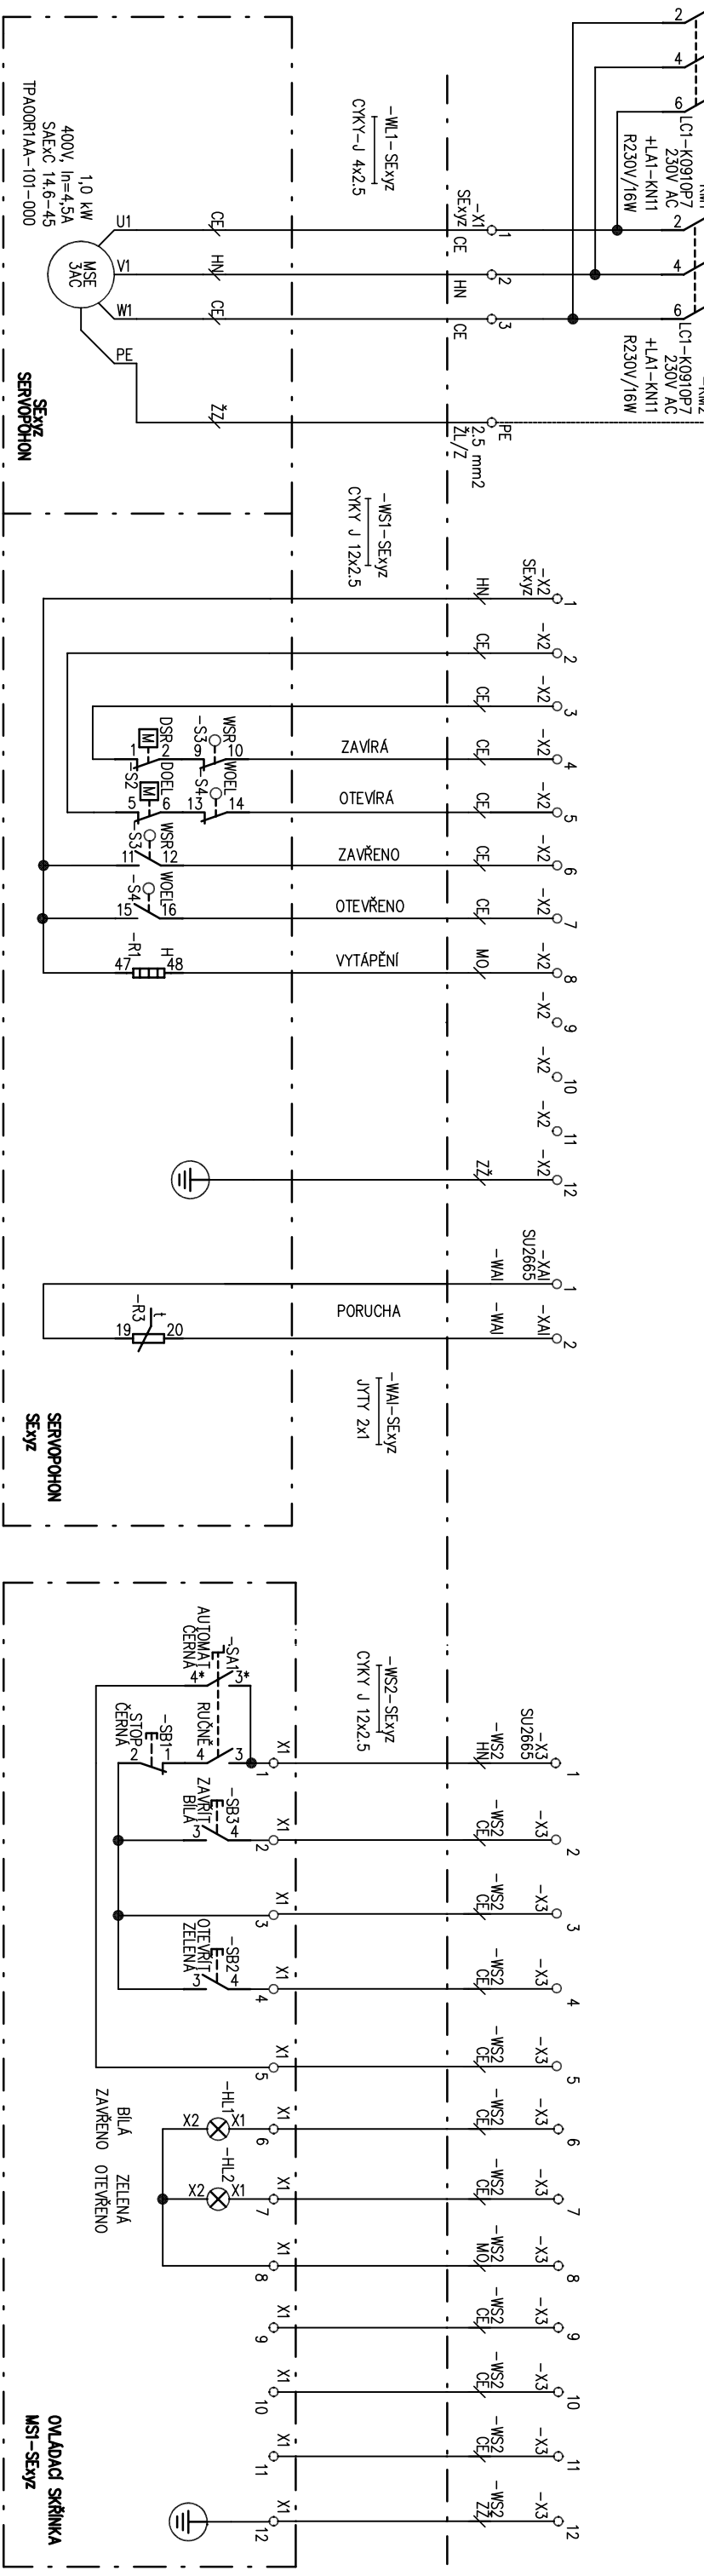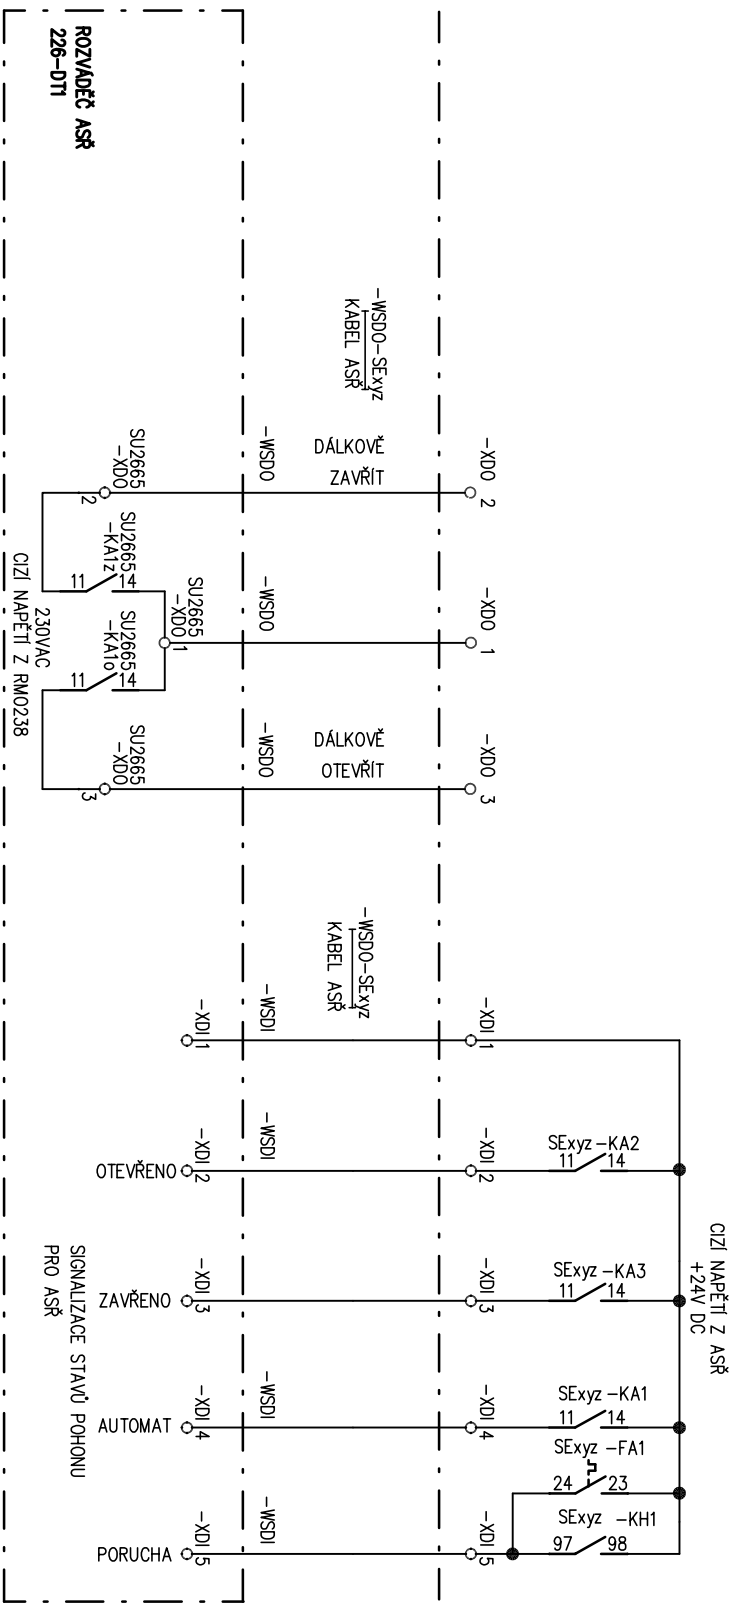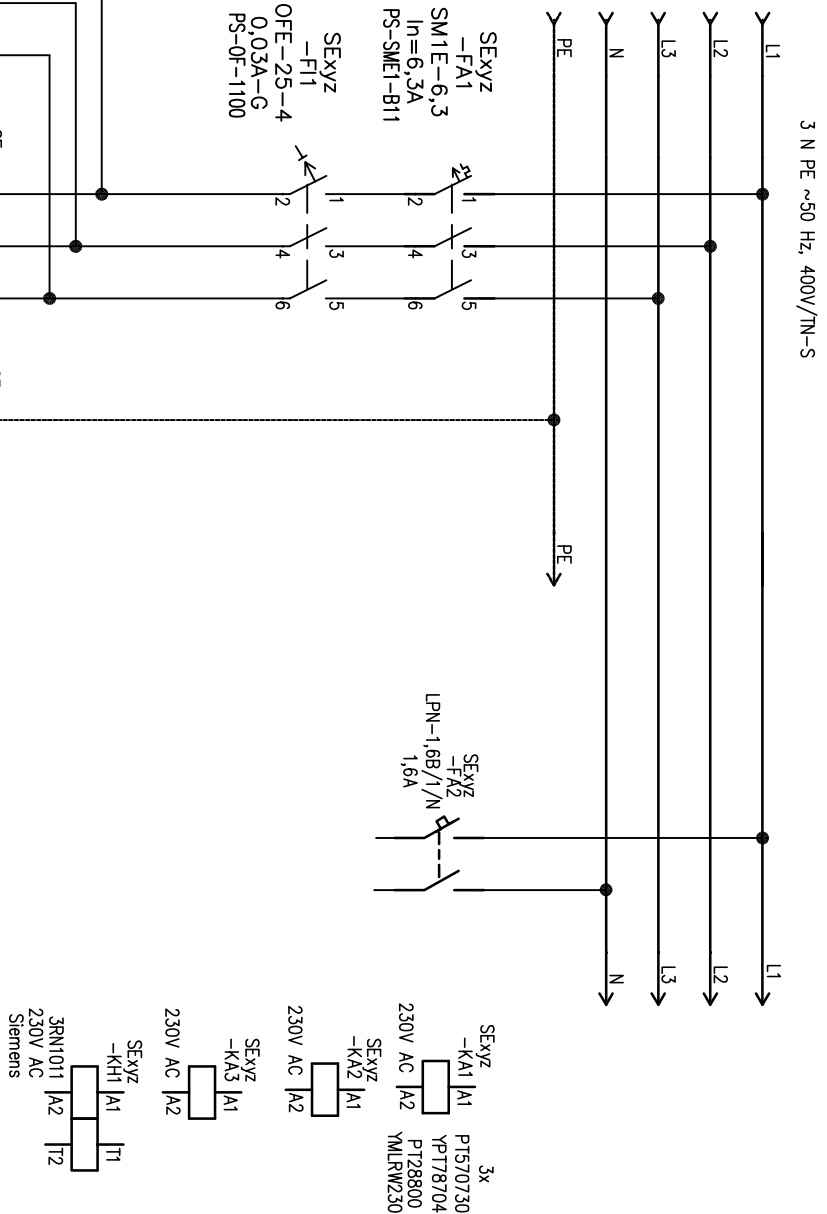

ZMĚNY:

VÝKRES:

ČAST:

ARCH. ČÍSLO:

-1ST:

ROZVÁDĚČ RMO238-POLE 4a

SERVOPOHON SExyz

01-13-06-238-GE-00x

2

