PŘÍČNÝ ŘEZ B - B´ , POHLED NA OP č.1 M 1:50

NOVÝ STAV

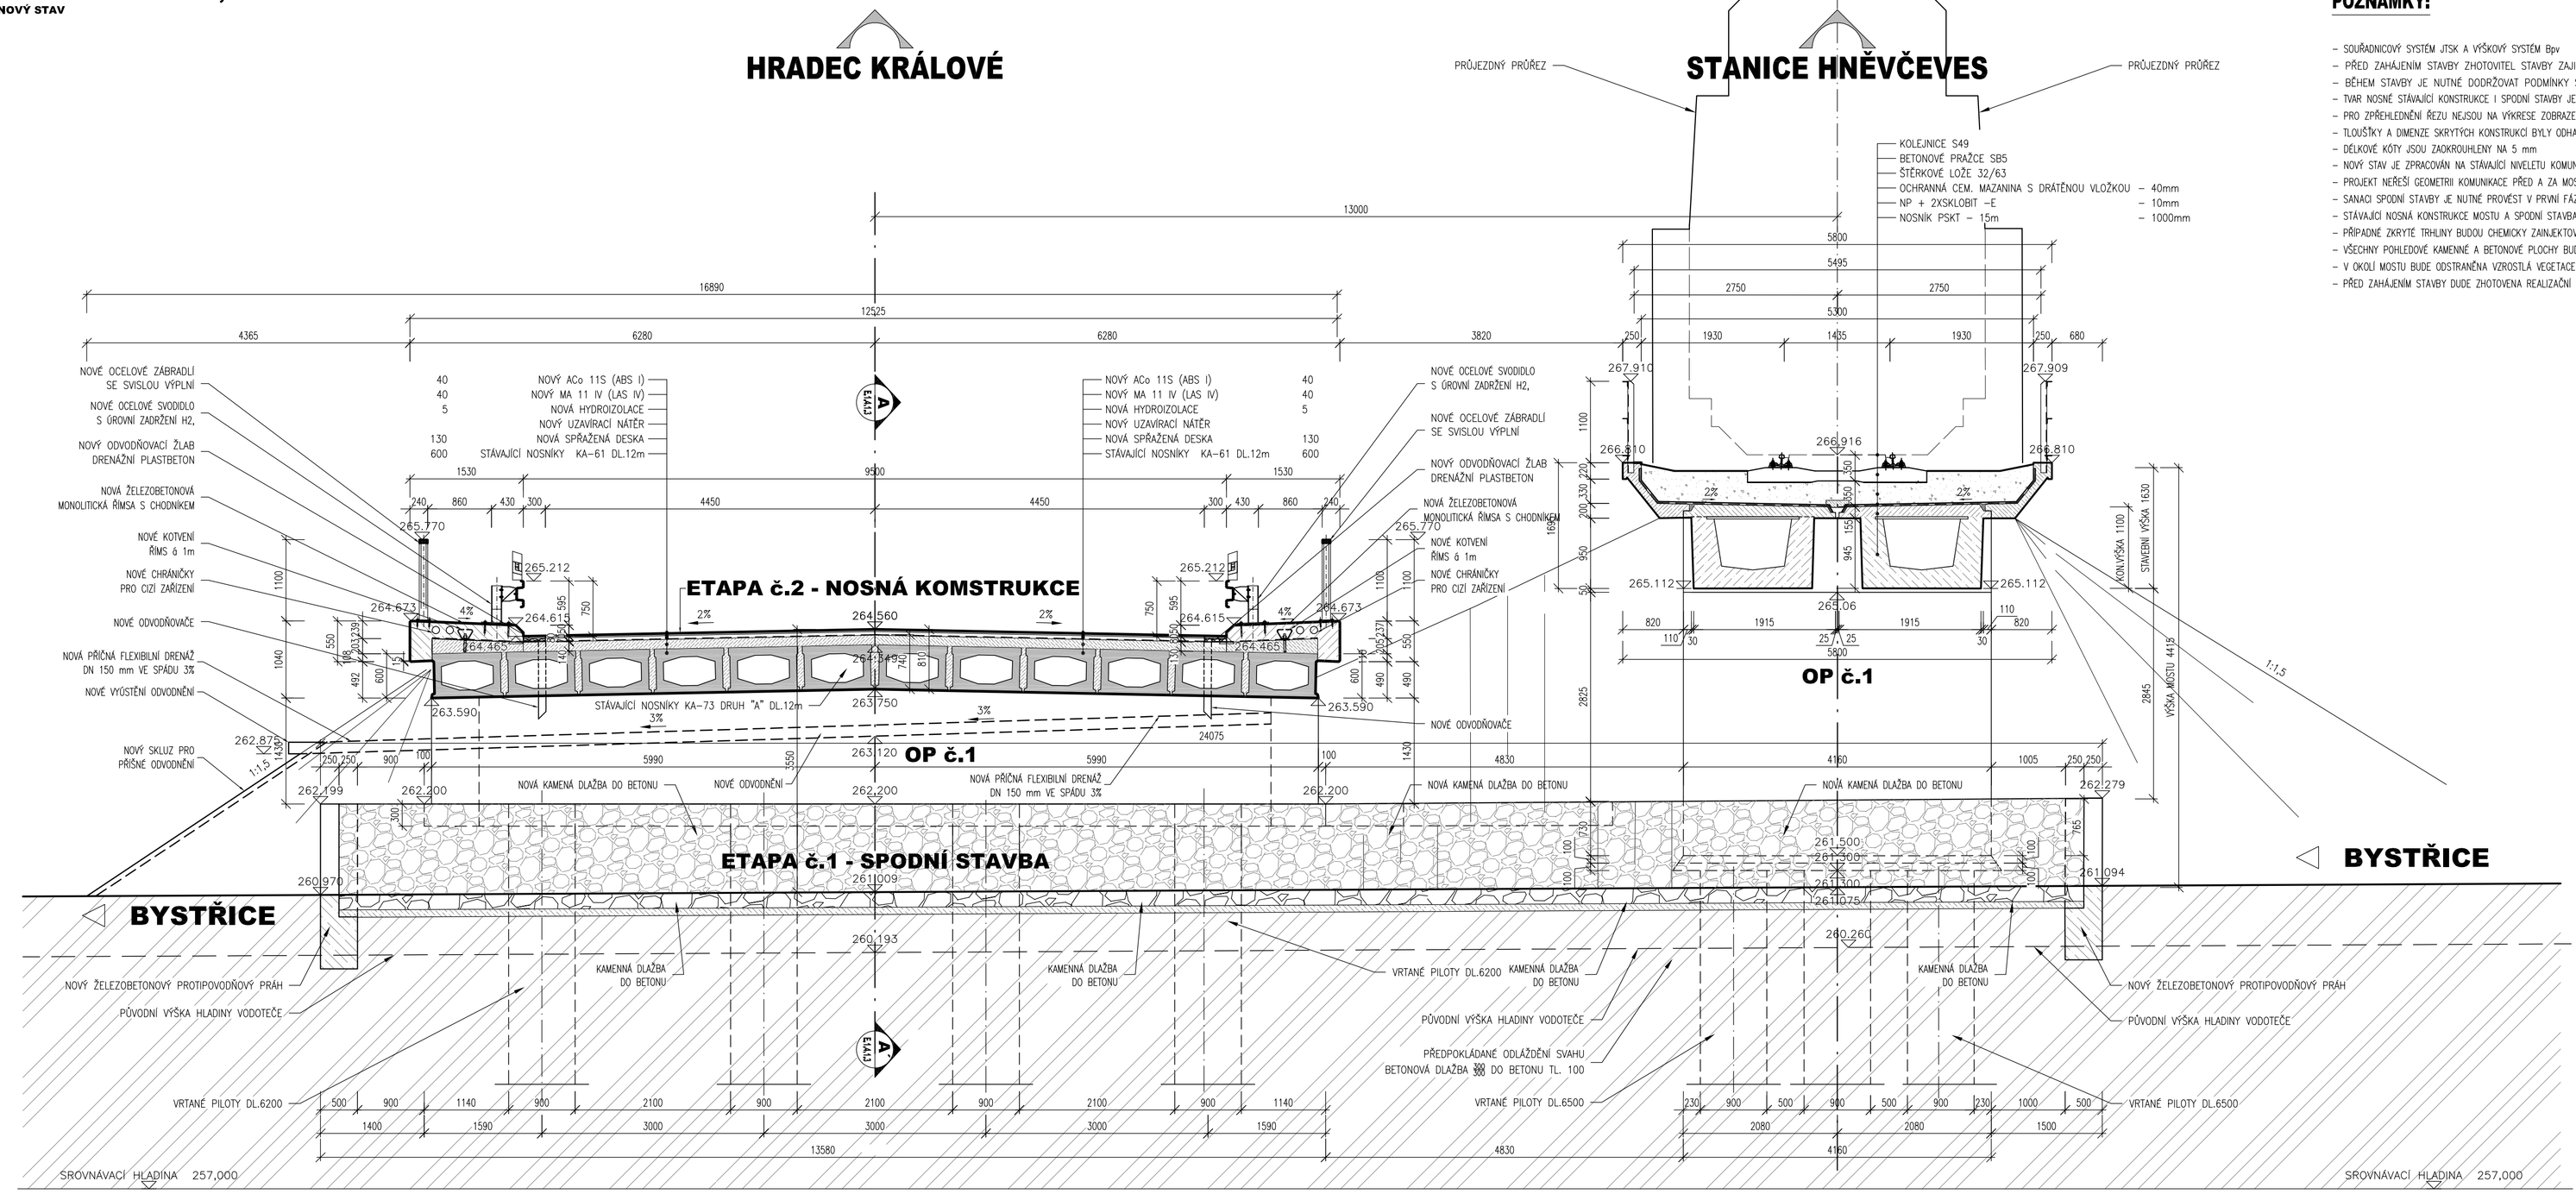

POZNÁMKY:

- SOUŘADNICOVÝ SYSTÉM JTSK A VÝŠKOVÝ SYSTÉM Bpv
- PŘED ZAHÁJENÍM STAVBY ZHOTOVITEL STAVBY ZAJISTÍ VYTÝČENÍ VŠECH INŽENÝRSKÝCH SÍTÍ
- BĚHEM STAVBY JE NUTNÉ DODRŽOVAT PODMÍNKY SPRÁVCŮ SÍTÍ UVEDENÉ V JEJICH VYJÁDŘENÍCH
- TVAR NOSNÉ STÁVAJÍCÍ KONSTRUKCE I SPODNÍ STAVBY JE ODVOZEN Z ARCHIVNÍ DOKUMENTACE
- PRO ZPŘEHLEDNĚNÍ ŘEZU NEJSOU NA VÝKRESE ZOBRAZENY NĚKTERÉ VIDITELNÉ HRANY
- TLOUŠŤKY A DIMENZE SKRYTÝCH KONSTRUKCÍ BYLY ODHADNUTY PŘÍP. ODVOZENY
- DÉLKOVÉ KÓTY JSOU ZAOKROUHLENY NA 5 mm
- NOVÝ STAV JE ZPRACOVÁN NA STÁVAJÍCÍ NIVELETU KOMUNIKACE
- PROJEKT NEŘEŠÍ GEOMETRII KOMUNIKACE PŘED A ZA MOSTEM POUZE JEHO PŘEDPOLÍ
- SANACI SPODNÍ STAVBY JE NUTNÉ PROVÉST V PRVNÍ FÁZI (ETAPA Č.1)
- STÁVAJÍCÍ NOSNÁ KONSTRUKCE MOSTU A SPODNÍ STAVBA BUDOU V CELÉM ROZSAHU OČIŠTĚNY TLAKOVOU VODOU
- PŘÍPADNÉ ZKRYTÉ TRHLINY BUDOU CHEMICKY ZAINJEKTOVÁNY
- VŠECHNY POHLEDOVÉ KAMENNÉ A BETONOVÉ PLOCHY BUDOU OPATŘENY TRANSPARENTNÍM HYDROFOBNÍM NÁTĚREM
- V OKOLÍ MOSTU BUDE ODSTRANĚNA VZROSTLÁ VEGETACE A STROMY (VČETNĚ KOŘENOVÉHO SYSTÉMU)
- PŘED ZAHÁJENÍM STAVBY BUDE ZHOTOVENA REALIZAČNÍ DOKUMENTACE STAVBY

PODÉLNÝ ŘEZ A - A´

M 1:150

NOVÝ STAV

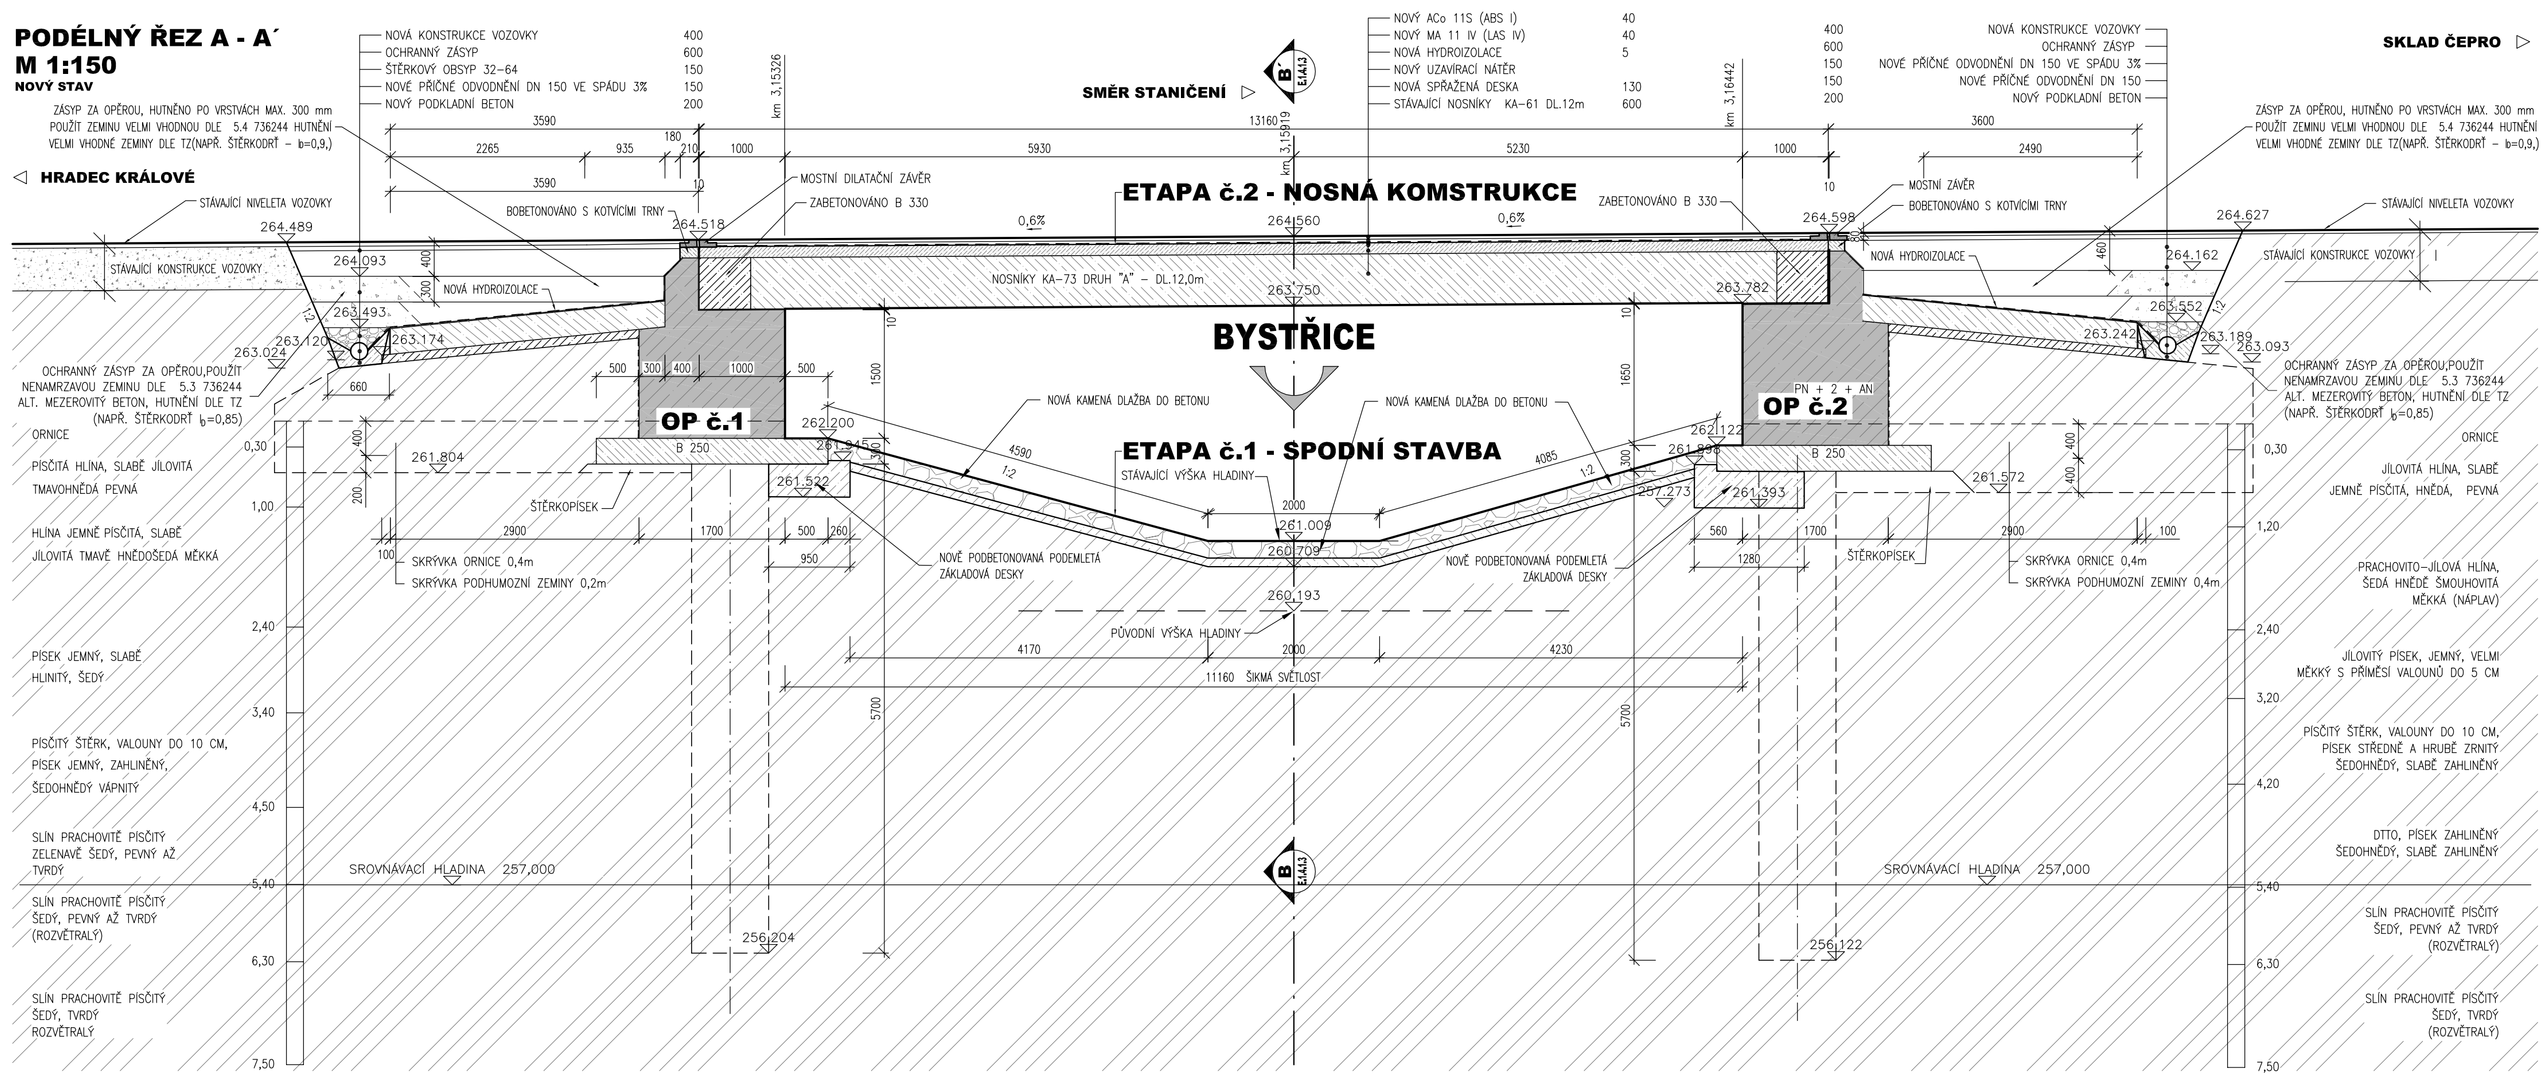

SOUŘADNSOUŘADNÝ SYSTÉM: Bpv
VÝŠKOVÝ SYSTÉM: S-JTSK

OZNAČENÍ	POPIS ZMĚNY	DATUM	PODPIS

HIP	ZODP. PROJEKTANT	VYPRACOVAL	KONTROLOVAL
	JAN HOFMAN	JAN HOFMAN	Ing. MICHAL DRAHORÁD, Ph.D.

MOSTY HOFMAN | Jan Hofman
Autorizované inženýrství pro mostní stavby
Bathovice 245
542 32 Úpice
mobil: +420 606 665 332
skype: hofman-hofi
email: info@mosty-hofman.cz
web: www.mosty-hofman.cz

INVESTOR: ČEPRO a.s., Dělnická 12, č.p. 213, 170 04 Praha 7

KRAJ: KRÁLOVEHRADECKÝ | ORP: Hradec Králové | KATASTR: Hněvčeves a Benátky

STAVBA:

ETAPA č.1 - „Oprava spodní stavby mostu 009 - SO 031 311, most II. přes Bystřici“

FORMÁT	8 x A4
DATUM	PROSINEC 2012
STUPEŇ	STUDIE
ČÍSLO ZAK.	
MĚŘÍTKO	1 : 50

PŘÍLOHA: NOVÝ STAV - ŘEZ A-A´, B-B´

ČÍSLO PŘÍLOHY: E.1.4.1.5

ČÍSLO PARÉ: