


Situace pozorovaných objektů

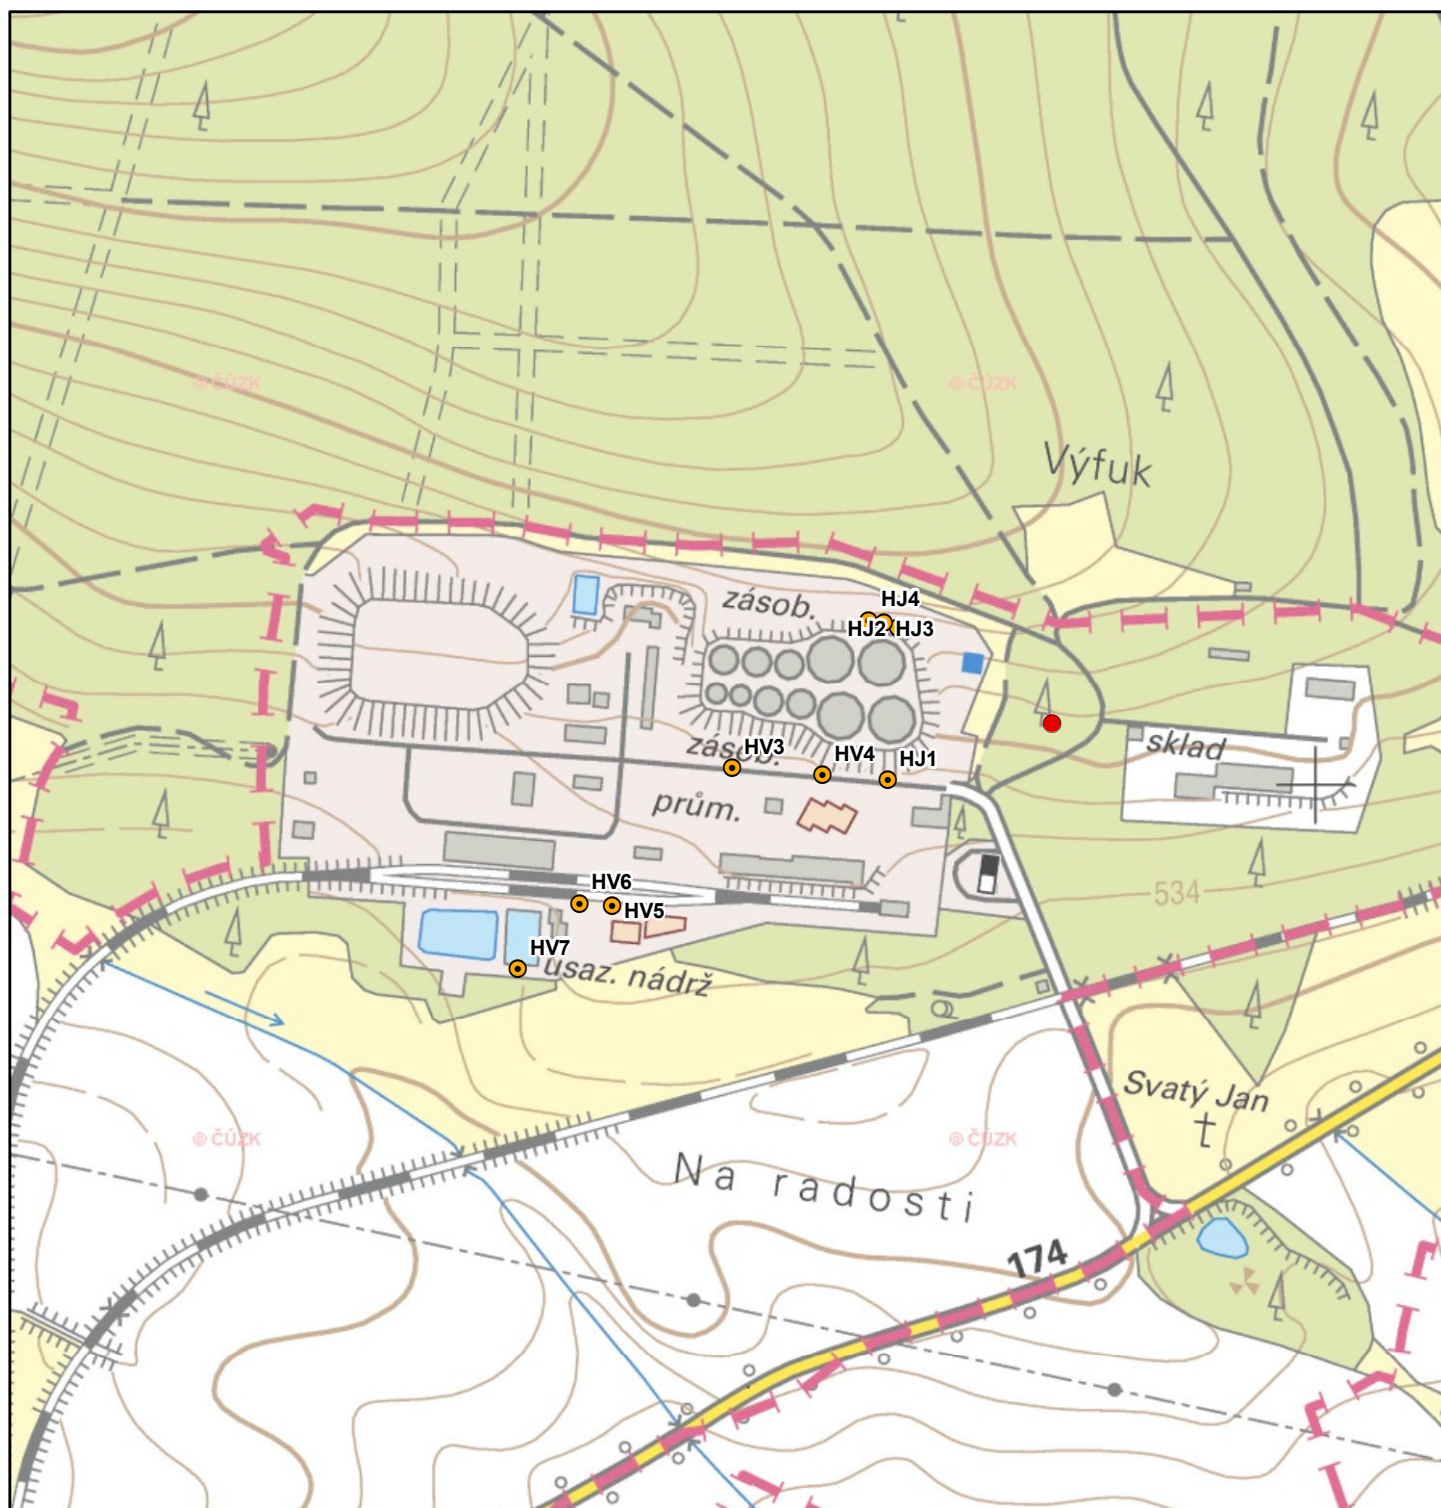

- navrhovaný vrt
- pozorovaný objekt

1 : 5 000

0 100 200 m