


Bělčice - umístění navrhovaného průzkumně-jímacího vrtu
Katastrální mapa

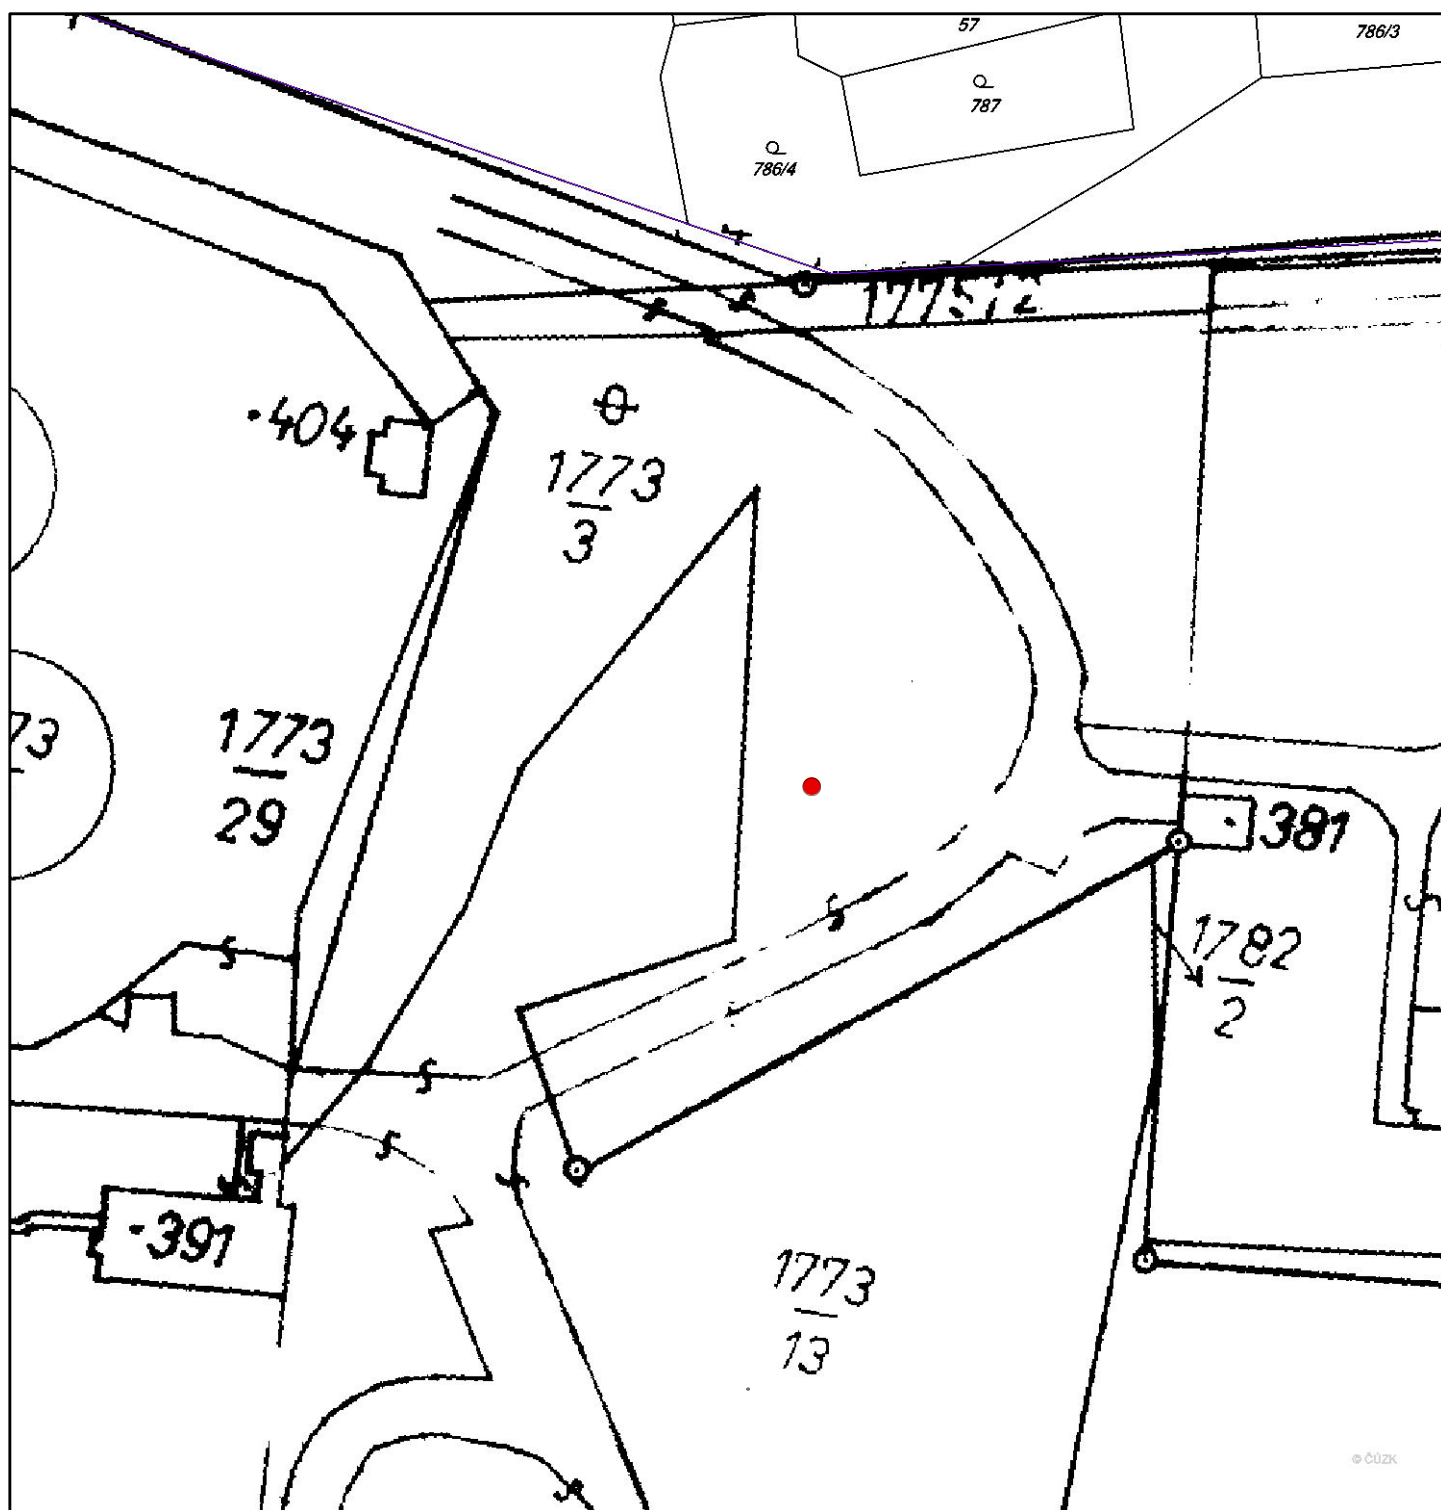

● navrhovaný vrt

1 : 1 000

0 20 40 m