


# POHLED NA ROZVADĚČ 231-RMCH

STRÍŠKA S PŘESAHEM 150mm  
NA VŠECHNY STRANY

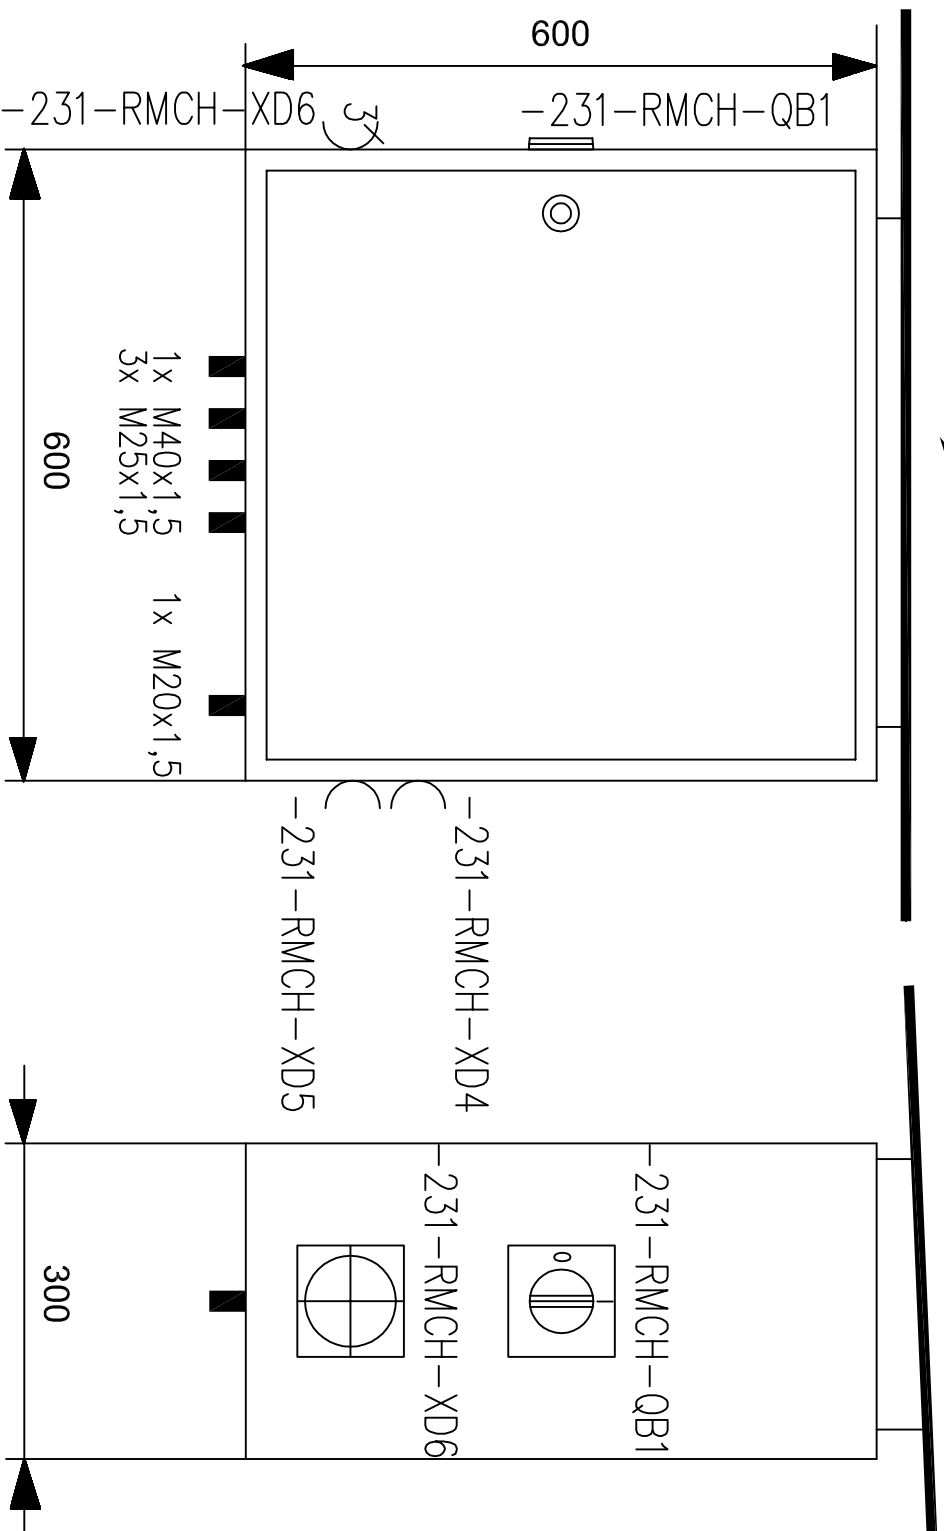

Všechna práva na tento dokument a v něm obsažené informace  
vyhrazena. Rozmnožování nebo sdělování jeho obsahu třetím osobám  
bez výslovného souhlasu zákonného autora je přísně zakázáno.

All rights are reserved for this document, even in case of issuance of a patent and  
registration of another industrial right. Misapplication, in particular reproduction  
or handing over to third parties is prohibited and actionable under civil and criminal law.

PROJEKT: EL14024

	</
--	--	----