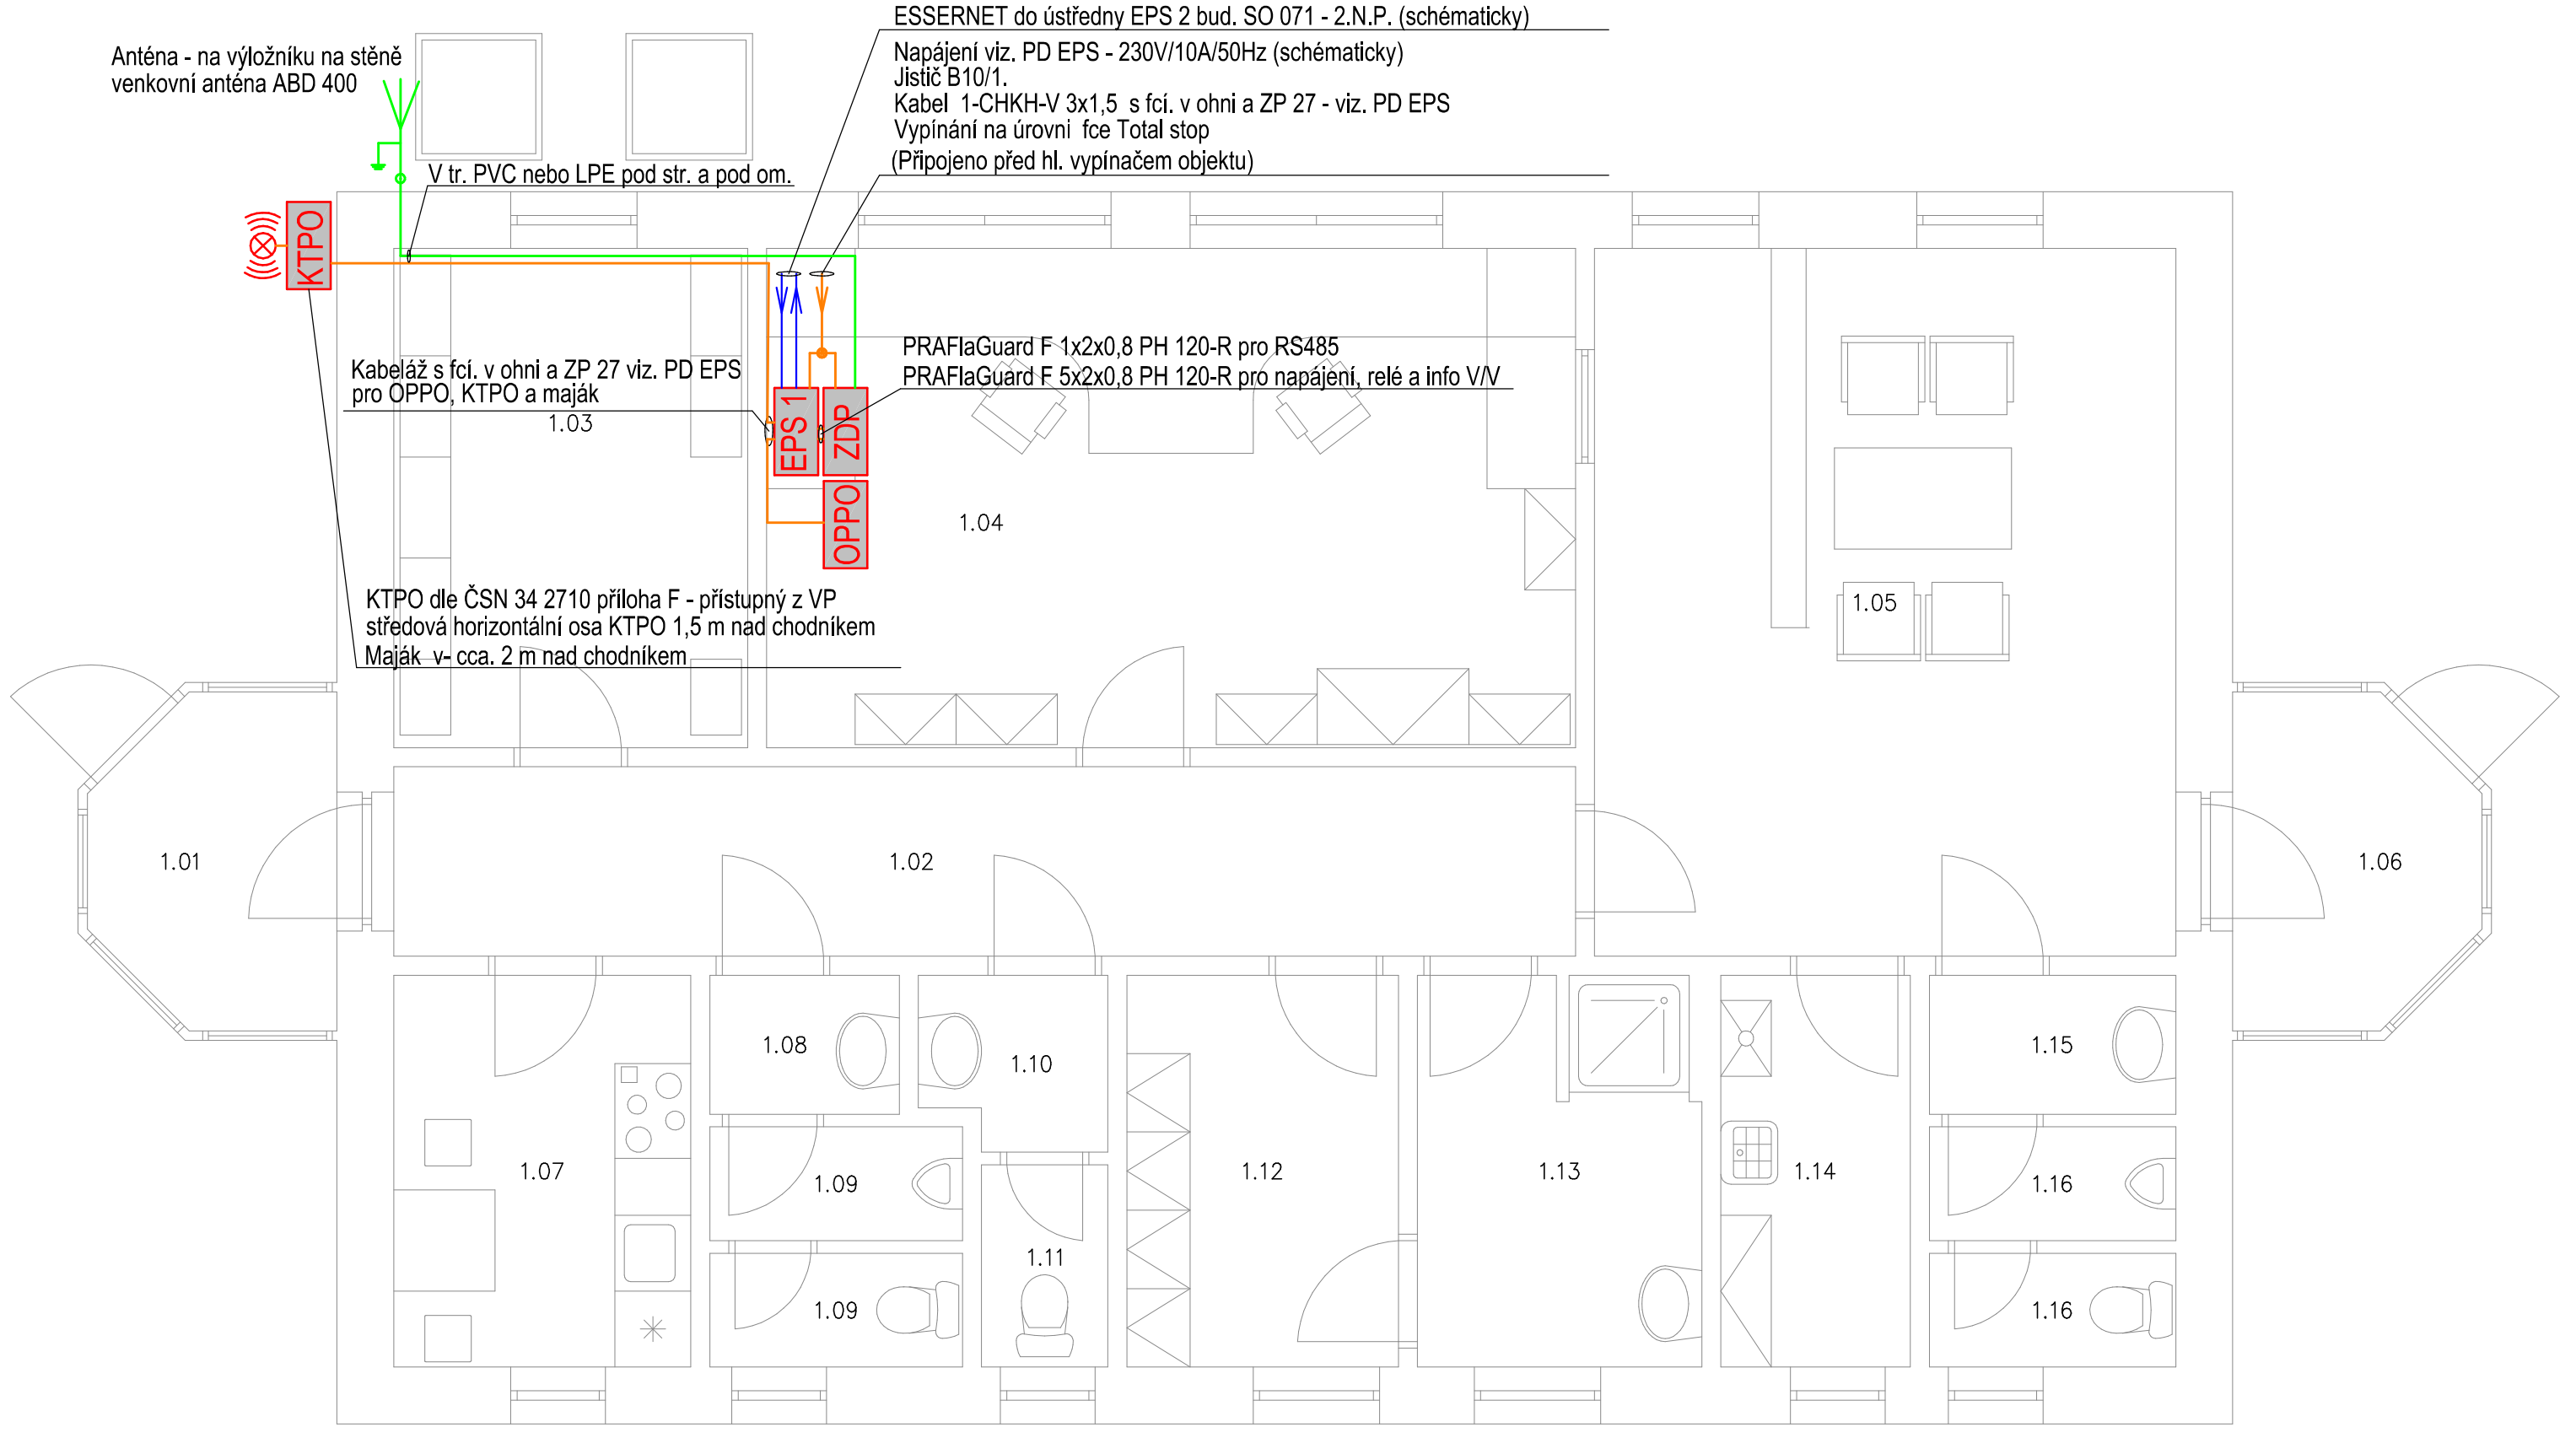


## LEGENDA ZDP

| | | | |
|---|---|---|---|
| EPS | Ústředna EPS | ((⊗)) | Zábleskový maják |
| ZDP | Zařízení dálkového přenosu | | ZDP kabeláž |
| OPPO | Obslužné pole požární ochrany | | Koax. kabel |
| KTPO | Klíčový trezor požární ochrany | | EPS datová linka |

## LEGENDA MÍSTNOSTÍ

| ČÍSLO MÍST. | NÁZEV MÍSTNOSTI |
|---|---|
| 1.01 | Zádveří |
| 1.02 | Chodba |
| 1.03 | Místnost rozvaděčů |
| 1.04 | Dispečink+fakturace |
| 1.05 | Čekárna |
| 1.06 | Zádveří |
| 1.07 | Kuchyňka |
| 1.08 | Předsíň WC muži |

| ČÍSLO MÍST. | NÁZEV MÍSTNOSTI |
|---|---|
| 1.09 | WC muži |
| 1.10 | Předsíň WC ženy |
| 1.11 | WC ženy |
| 1.12 | Šatna |
| 1.13 | Sprcha |
| 1.14 | Úklidová komora |
| 1.15 | Předsíň WC muži |
| 1.16 | WC muži |

## BLOKOVÉ SCHÉMA




Městský úřad Třemošná
Stavební odbor
330 11 Třemošná

| | | | | | |
|---|---|---|---|---|---|
| | | | | | |
| | | | | | |
| | | | | | |
| 1 | 03.04.2014 | 1. REVIZE – DOKUMENTACE PRO PROVEDENÍ STAVBY (DPS) | Michal Schlaffer | Ing. Luděk Bláha | Ing. Zdeněk Bláha |
| ČÍSLO | DATUM | POPIS | NAVRHL | KONTROLOVAL | SCHVÁLIL |
| REVIZE | | | | | |

AKCE: ČEPRO, a.s., STŘEDISKO TŘEMOŠNÁ
ROZŠÍŘENÍ POŽÁRNÍCH A BEZPEČNOSTNÍCH SYSTÉMŮ

PATROL

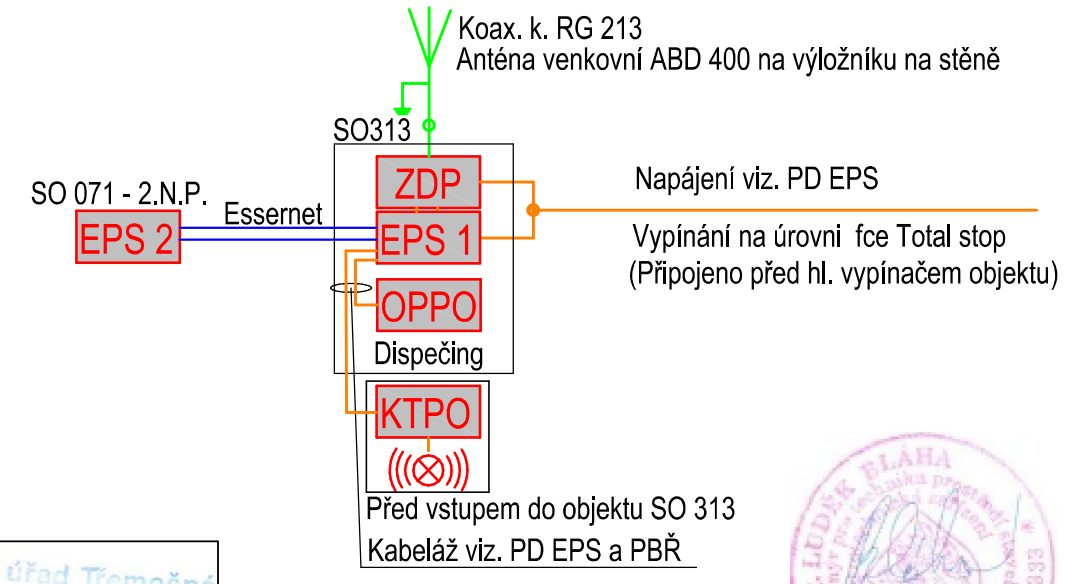ČÁST: ZAŘÍZENÍ DÁLKOVÉHO PŘENOSU (ZDP)
ZAKÁZKA: 11422591

VÝKRES: SO 313 – DISPEČINK
ROZMÍSTĚNÍ KOMPONENTŮ + LEGENDA
ČÍSLO VÝKRESU: 02
VÝTISK:

INVESTOR: ČEPRO, a.s., DĚLNICKÁ 12/213, 170 04 PRAHA 7

| | | | |
|---|---|---|---|
| ZODPOVĚDNÝ PROJEKTANT | Ing. Luděk Bláha | MĚŘÍTKO | 1 : 100 |
| PROJEKTANT | Michal Schlaffer | FORMÁT | 3A4 |
| KRESLIL | Michal Schlaffer | STUPEŇ | DPS |

REVIZE: 1