


KAMERA: K48 + K49
ROZVODNICE OPTICKÁ:
CUBO O polykarbonát+příslušenství,šedé plné víko,IP66/67, barva RAL 7035, 400x300x185 mm (v.š.h.)

ROZVODNICE TECHNOLOGIE:
CUBO W polykarbonát+příslušenství, šedé plné víko, IP66/67, barva RAL 7035, 600x400x185 mm (v.š.h.)

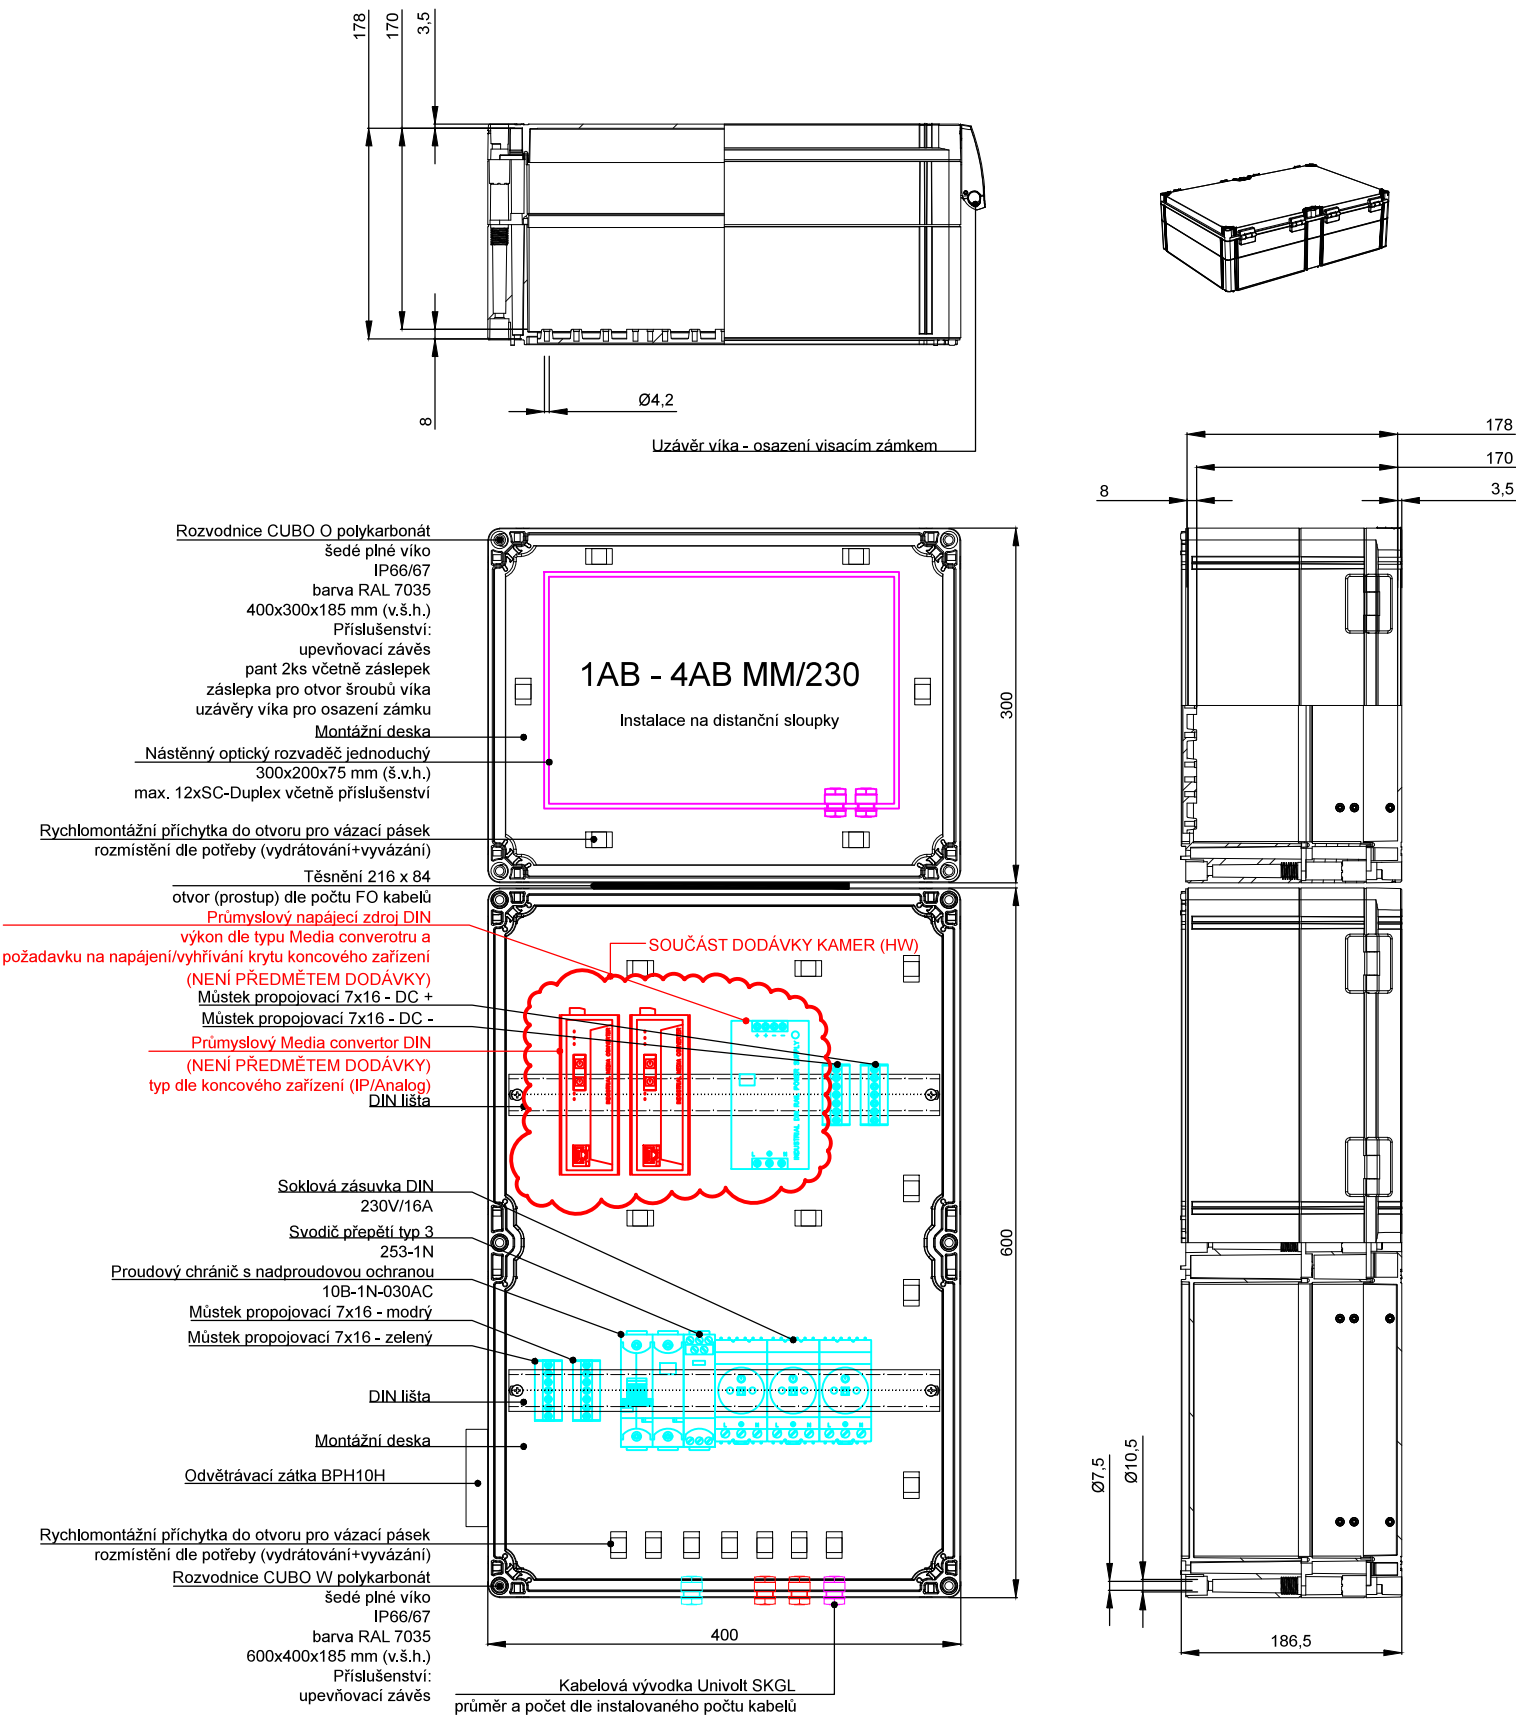

ZÁSAHY DO ROZVODNICE CCTV JE NUTNÉ KONZULTOVAT S INVESTOREM. PŘEVODNÍKY KAMEROVÉHO SYSTÉMU MUSÍ BÝT 100% KOMPATIBILNÍ SE STÁVAJÍCÍ SÍTÍ LAN NA TECHNOLOGII CISCO. OPTICKÉ PŘEVODNÍKY DLE NÁVRHU ROZVODNICE CCTV PODPORUJÍ INSTALACI NA DIN LIŠTU A UPŘEDNOSTŇUJE SE NAPÁJENÍ ZAŘÍZENÍ SYSTÉMOVÝM ZDROJEM V PROVEDENÍ DIN. PŘÍPADNÉ POŽADAVKY NA DISPOZICE ZAŘÍZENÍ V ROZVODNICI CCTV MUSÍ BÝT KOORDINOVÁNO S DODAVATELEM ROZVODNIC A KOMPONENT CCTV (PŘEVODNÍKŮ, ZDROJŮ AJ.). DODAVATEL PŘEVODNÍKŮ „PLNĚ“ ZODPOVÍDÁ ZA 100% KOMPATIBILITU A FUNKČNOST SE STÁVAJÍCÍ SÍTÍ LAN. DODÁVKA PŘEVODNÍKŮ NENÍ SOUČÁSTÍ PROJEKTU. PŘEVODNÍKY A PŘÍSLUŠENSTVÍ (ZDROJE AJ.) BUDE DODÁNO S KOMPONENTY CCTV.

Zhotovitel projektu:		Zodp. projektant :		Ing. J. Veselý	
<div>PINET</div> <div>PROJEKT</div>		Vypracoval :		Ing. J. Veselý	
		Kontroloval :		M. Pilát	
		PINET projekt s.r.o.			
		Máchova 2328, 256 01 Benešov			
		IČO: 24274950, DIČ: CZ24274950			
		T: 317 702 560, E: info@pinetprojekt.cz			

AKCE		ČEPRO, a.s., STŘEDISKO TŘEMOŠNÁ		PATROL	
		ROZŠÍŘENÍ POŽÁRNÍCH A BEZPEČNOSTNÍCH SYSTÉMŮ			
ČÁST		ROZVODY LAN PRO CCTV		ZAKÁZKA	
				11422591	
VÝKRES		NOVÝ ROZVADĚČ KAMEROVÝ OPTICKÝ – K48+K49		ČÍSLO VÝKRESU	
				23	
INVESTOR		ČEPRO, a.s., DĚLNICKÁ 12/213, 170 04 PRAHA 7		VÝTISK	
ZODPOVĚDNÝ PROJEKTANT		Ing. J. Veselý		REVIZE	
PROJEKTANT		Ing. J. Veselý		1	
KRESLIL		Ing. J. Veselý			
		MĚŘITKO			
		FORMÁT			
		STUPEŇ			