


obj. 071 - HZS - 3.NP

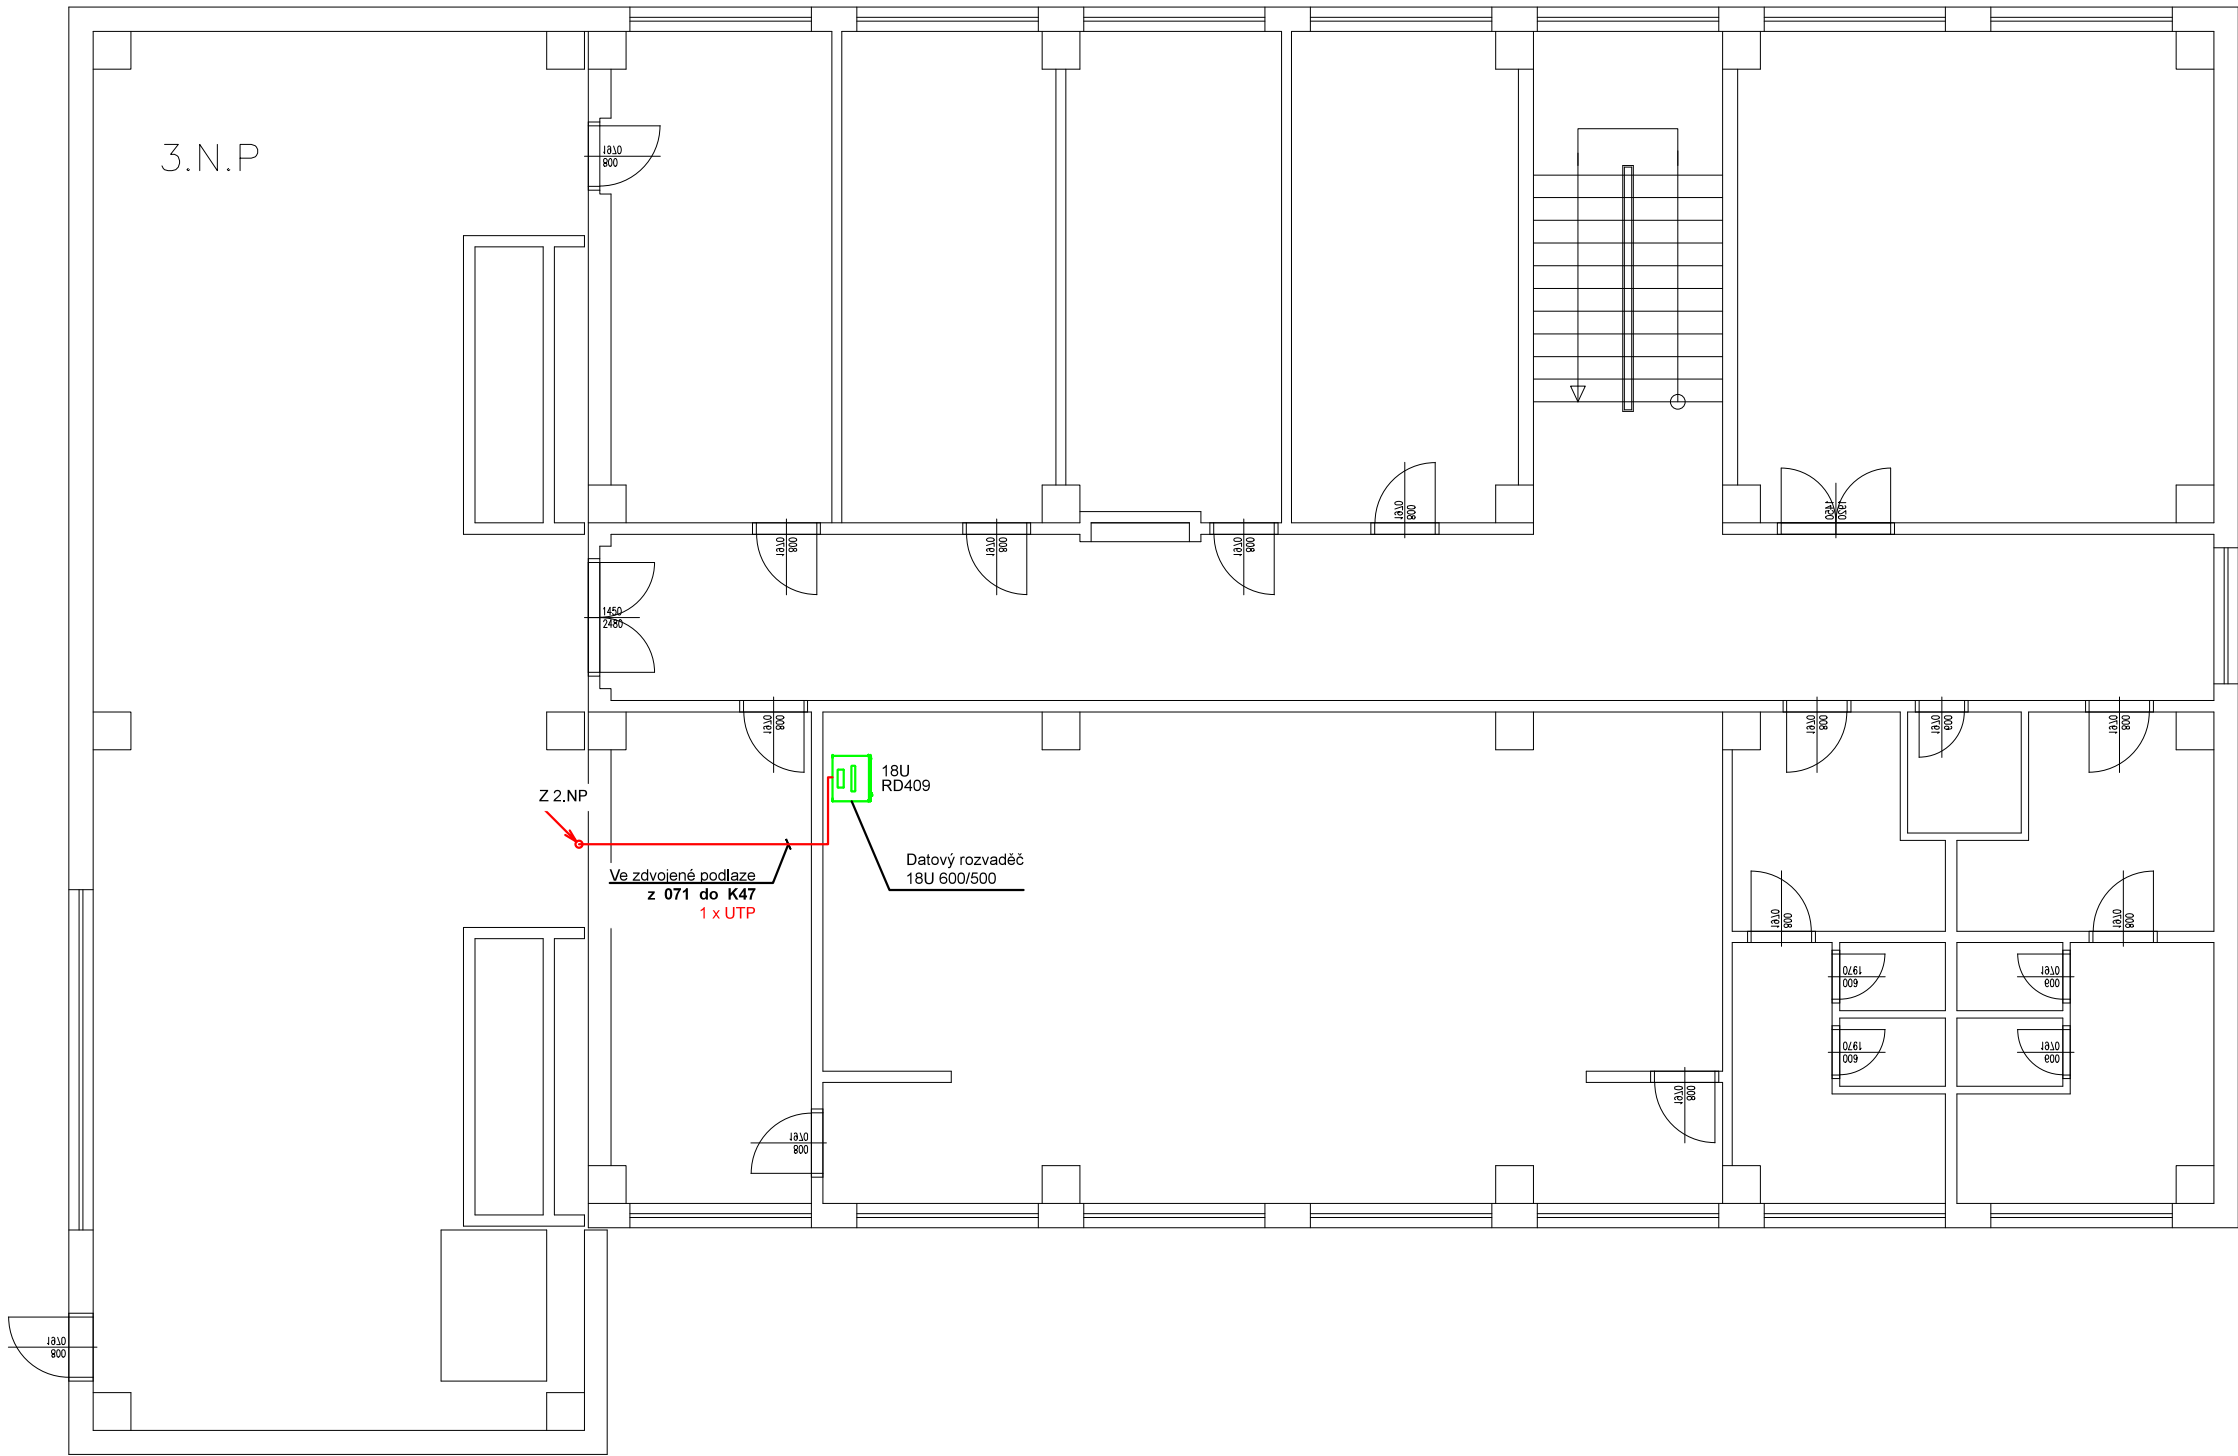

LEGENDA ROZVODŮ:


Značka	Zkratka	Popis
	1xRJ45	ZÁSUVKA STRUKTUROVANÉHO ROZVODU 1 x RJ45 NA DIN LIŠTU
	DR	DATOVÝ ROZVADĚČ
	MET	STRUKTUROVANÁ KABELÁŽ KABEL UTP CAT.5


POZNÁMKA - OBJEKT 071:

Strukturovaná kabeláž
Nová kamera bude napojena pomocí kabelů UTP cat.5e ze stávajícího datového rozvaděče

Datový rozvaděč
Pro zakončení nových rozvodů SKR bude použit stávající patch panel.

Kabelové trasy
Pro vedení kabeláže bude použita nová PVC trubka instalovaná do stávajícího nosného systému. Předpokládané vedení kabelových tras je znázorněno v půdorysu objektu. Zákres koncových zařízení je informativního charakteru. Přesné umístění zařízení a vedení kabelových tras bude řešeno dle požadavků investora. Montážní firma zanes veškeré změny do montážního paré, které předá ke zpracování PD skutečného stavu. Veškeré prostupy požárně dělícími konstrukcemi budou utěsněny dle ČSN 730802!

Zhotovitel projektu:		PINET projekt s.r.o. Máchova 2328, 256 01 Benešov IČO: 24274950, DIČ: CZ24274950 T: 317 702 560, E: info@pinetprojekt.cz		Zodp. projektant : Ing. J. Veselý	
				Vypracoval : Ing. J. Veselý	
				Kontroloval : M. Pilát	

AKCE ČEPRO, a.s., STŘEDISKO TŘEMOŠNÁ ROZŠÍŘENÍ POŽÁRNÍCH A BEZPEČNOSTNÍCH SYSTÉMŮ			
ČÁST ROZVODY LAN PRO CCTV		ZAKÁZKA 11422591	
VÝKRES SO 071 – HZS PŮDORYS OBJ. 071–3.NP		ČÍSLO VÝKRESU 05	VÝTISK
INVESTOR ČEPRO, a.s., DĚLNICKÁ 12/213, 170 04 PRAHA 7			
ZODPOVĚDNÝ PROJEKTANT Ing. J. Veselý		REVIZE 1	
PROJEKTANT Ing. J. Veselý			
KRESLIL Ing. J. Veselý			
		MĚŘITKO 1 : 100	
		FORMÁT 3A4	
		STUPEŇ DPS	