


KAMERA: K40 + K41 + K42  
ROZVODNICE OPTICKÁ:  
CUBO O polykarbonát+příslušenství,šedé plné víko,IP66/67, barva RAL 7035, 400x300x185 mm (v.š.h.)

ROZVODNICE TECHNOLOGIE:  
CUBO W polykarbonát+příslušenství, šedé plné víko, IP66/67, barva RAL 7035, 600x400x185 mm (v.š.h.)

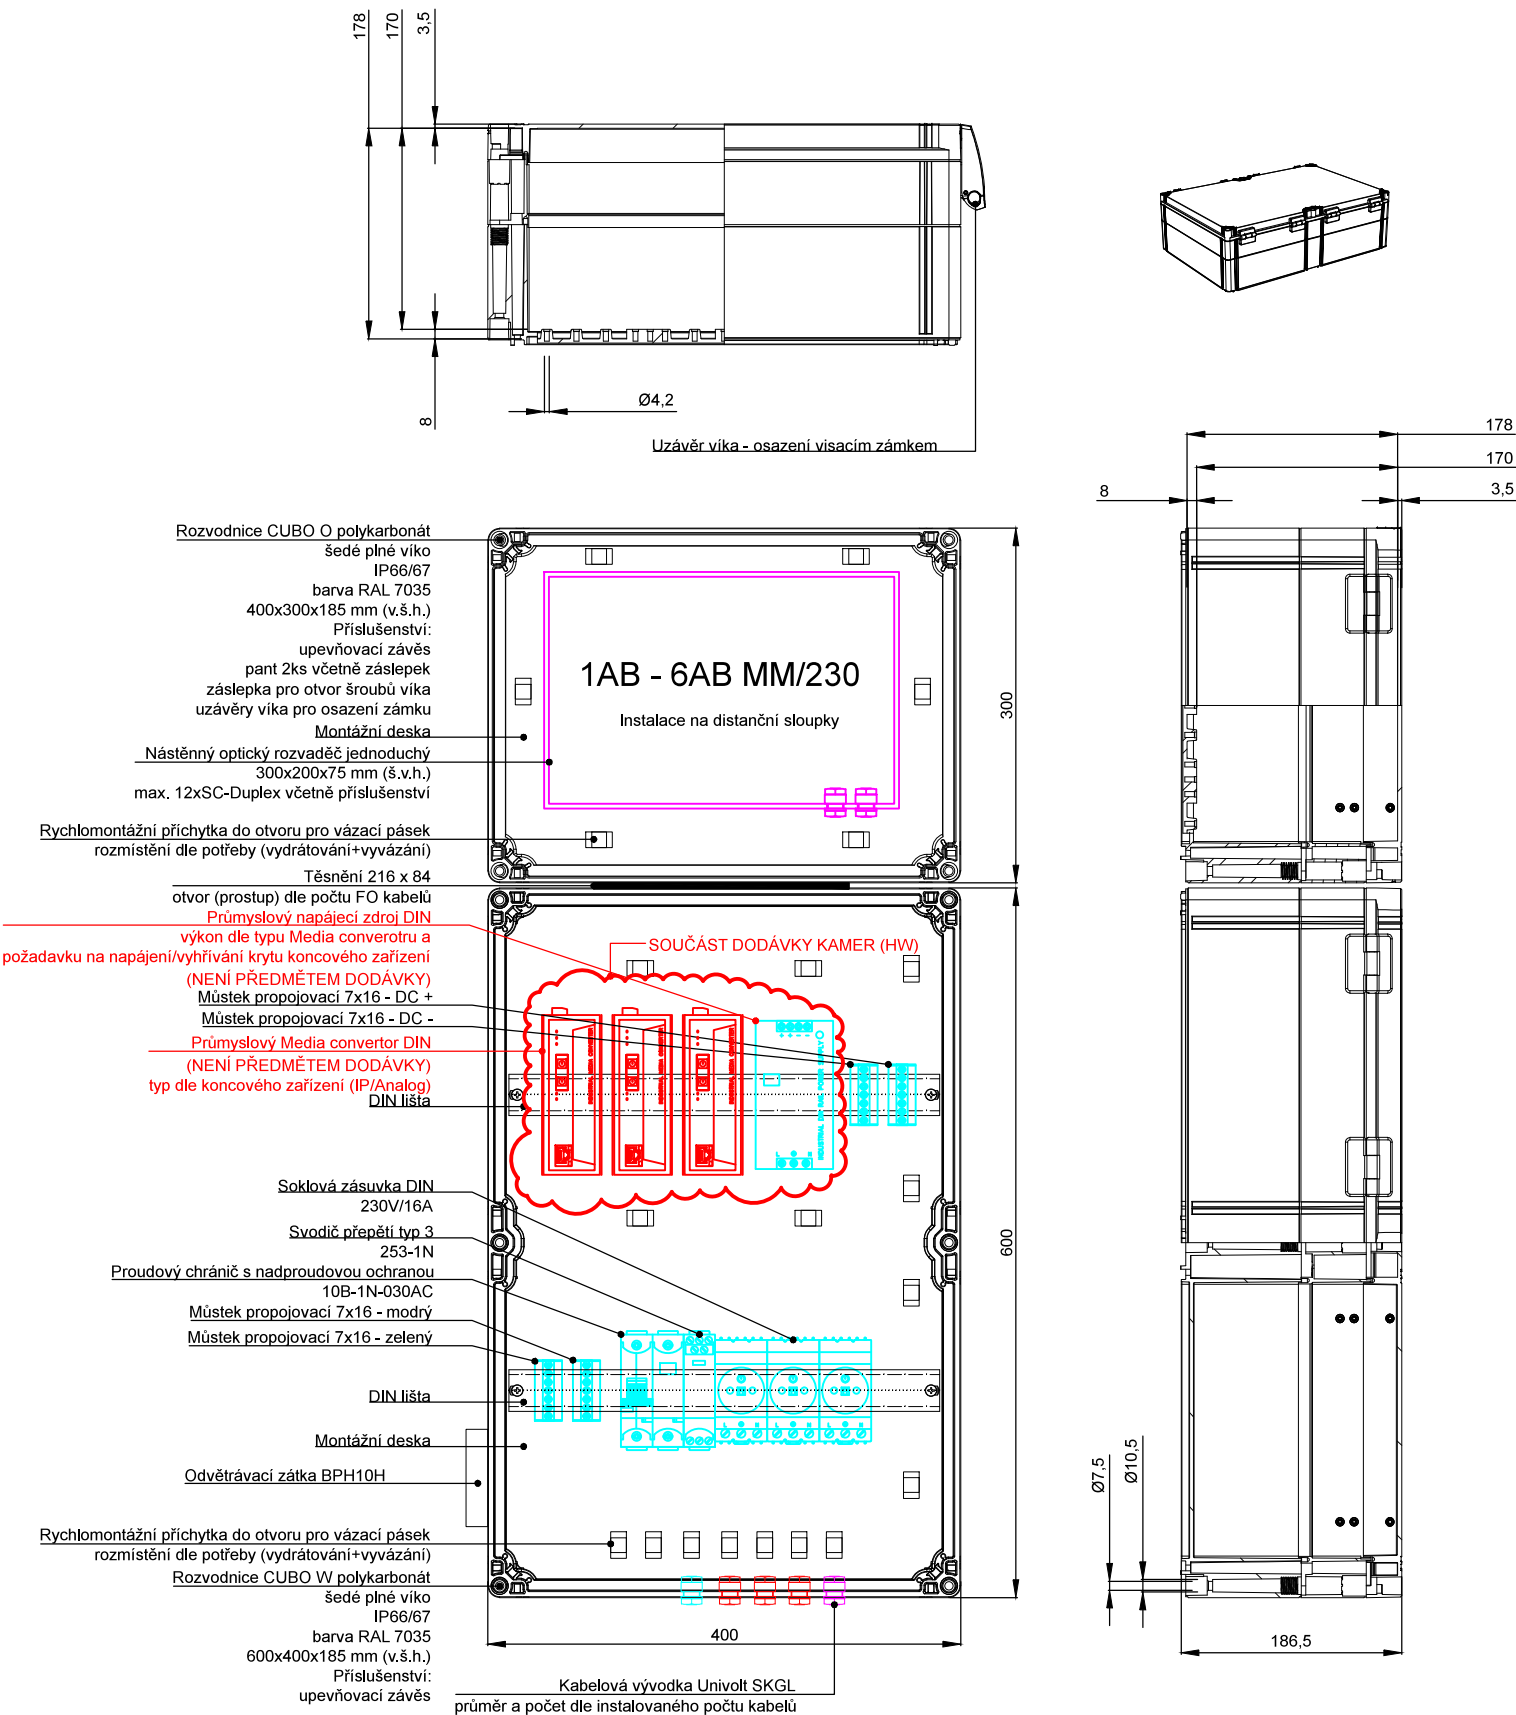

ZÁSAHY DO ROZVODNICE CCTV JE NUTNÉ KONZULTOVAT S INVESTOREM. PŘEVODNÍKY KAMEROVÉHO SYSTÉMU MUSÍ BÝT 100% KOMPATIBILNÍ SE STÁVAJÍCÍ SÍTÍ LAN NA TECHNOLOGII CISCO. OPTICKÉ PŘEVODNÍKY DLE NÁVRHU ROZVODNICE CCTV PODPORUJÍ INSTALACI NA DIN LIŠTU A UPŘEDNOSTŇUJE SE NAPÁJENÍ ZAŘÍZENÍ SYSTÉMOVÝM ZDROJEM V PROVEDENÍ DIN. PŘÍPADNÉ POŽADAVKY NA DISPOZICE ZAŘÍZENÍ V ROZVODNICI CCTV MUSÍ BÝT KOORDINOVÁNO S DODAVATELEM ROZVODNIC A KOMPONENT CCTV (PŘEVODNÍKŮ, ZDROJŮ AJ.). DODAVATEL PŘEVODNÍKŮ „PLNĚ“ ZODPOVÍDÁ ZA 100% KOMPATIBILITU A FUNKČNOST SE STÁVAJÍCÍ SÍTÍ LAN. DODÁVKA PŘEVODNÍKŮ NENÍ SOUČÁSTÍ PROJEKTU. PŘEVODNÍKY A PŘÍSLUŠENSTVÍ (ZDROJE AJ.) BUDE DODÁNO S KOMPONENTY CCTV.

Zhotovitel projektu:		PINET projekt s.r.o.		Zodp. projektant : Ing. J. Veselý	
<div>PINET PROJEKT</div>		Máchova 2328, 256 01 Benešov		Vypracoval : Ing. J. Veselý	
		IČO: 24274950, DIČ: CZ24274950			
		T: 317 702 560, E: info@pinetprojekt.cz		Kontroloval : M. Pilát	

AKCE		ČEPRO, a.s., STŘEDISKO TŘEMOŠNÁ ROZŠÍŘENÍ POŽÁRNÍCH A BEZPEČNOSTNÍCH SYSTÉMŮ		PATROL	
ČÁST		ROZVODY LAN PRO CCTV		ZAKÁZKA 11422591	
VÝKRES		NOVÝ ROZVADĚČ KAMEROVÝ OPTICKÝ – K40+K41+K42		ČÍSLO VÝKRESU 20	
INVESTOR		ČEPRO, a.s., DĚLNICKÁ 12/213, 170 04 PRAHA 7		VÝTISK	
ZODPOVĚDNÝ PROJEKTANT		Ing. J. Veselý		REVIZE 1	
PROJEKTANT		Ing. J. Veselý			
KRESLIL		Ing. J. Veselý			
		MĚŘITKO –			
		FORMÁT 2A4			
		STUPEŇ DPS			