


obj. 222 - Podávací stanice

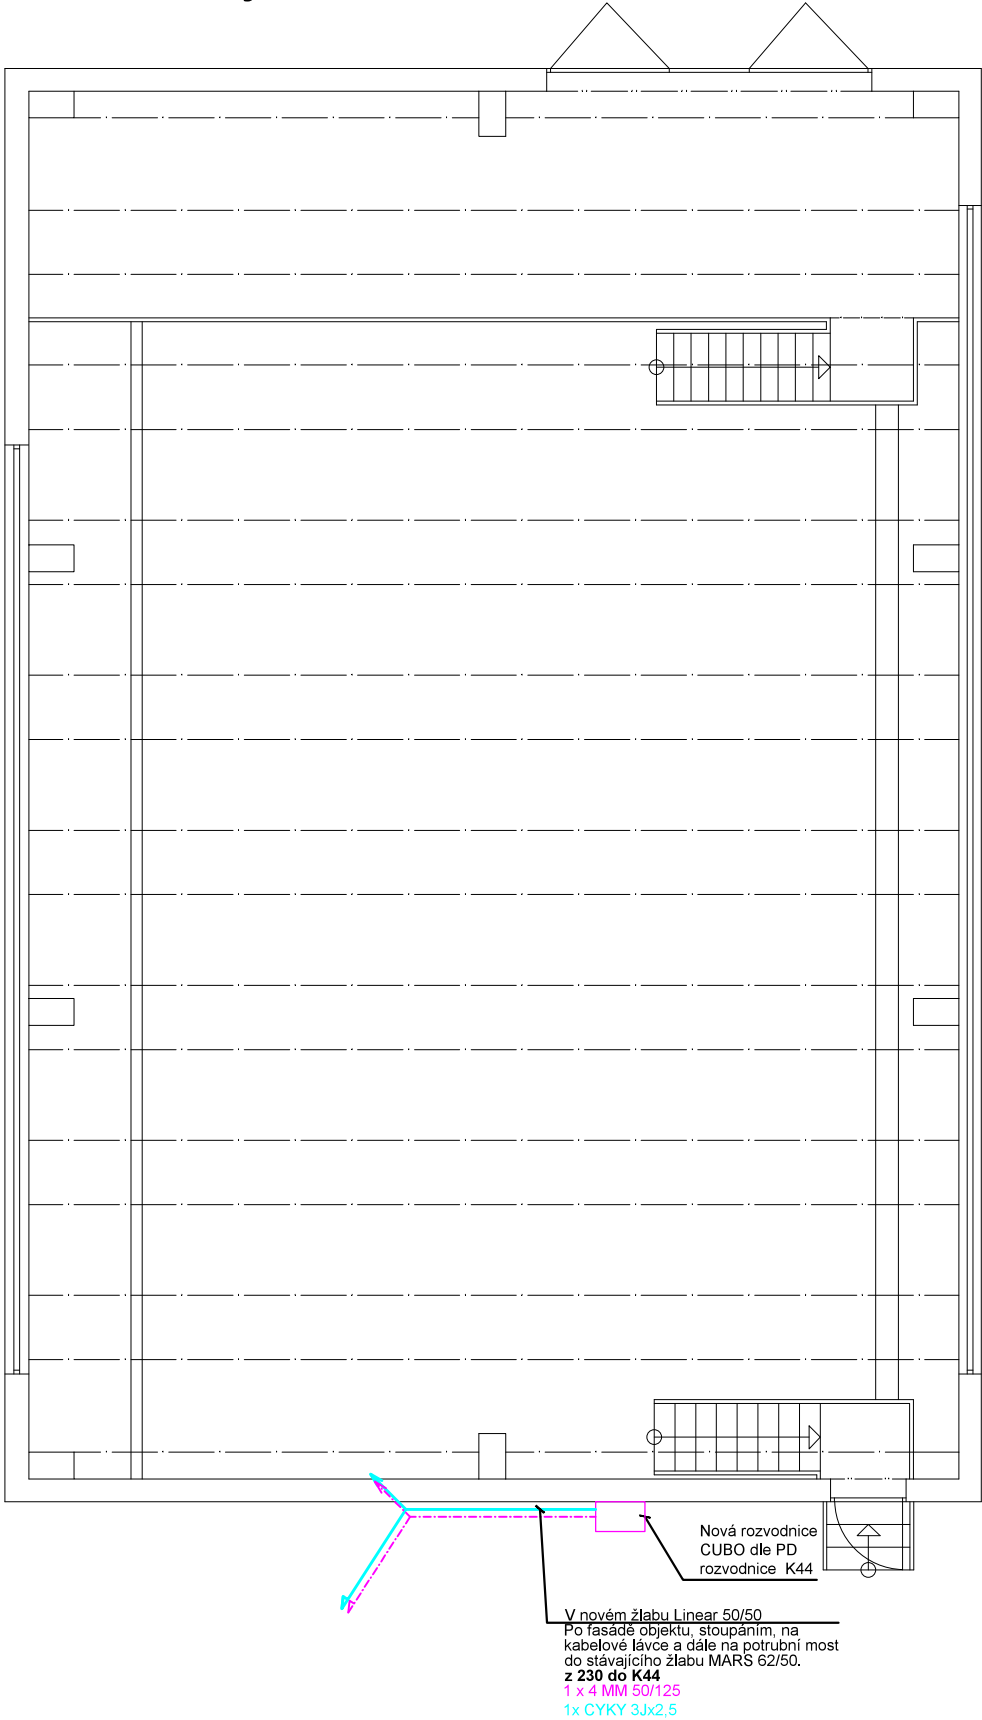

LEGENDA ROZVODŮ:

Značka	Zkratka	Popis
		OPTICKÝ KAMEROVÝ ROZVADĚČ CUBO
	OPT	OPTICKÁ KABELÁŽ
		ROZVODY NN

POZNÁMKA - OBJEKT 222:

Optická kabeláž
Optická kabeláž bude zakončena v nové rozvodnici CUBO v optickém rozvaděči.

Datový rozvaděč
Rozvodnice CUBO bude vybavena dle výkresové dokumentace.

Kabelové trasy
Pro vedení kabeláže bude použit nový žlab Linear 50/50, po fasádě objektu a kabelové lávce a stávající žlab MARS 62/50, na potrubním mostě. Předpokládané vedení kabelových tras je znázorněno v půdorysu objektu. Zákes koncových zařízení je informativního charakteru. Přesné umístění zařízení a vedení kabelových tras bude řešeno dle požadavků investora. Montážní firma zanes veškeré změny do montážního paré, které předá ke zpracování PD skutečného stavu. Veškeré prostupy požárně dělícími konstrukcemi budou utěsněny dle ČSN 730802!

Zhotovitel projektu:		Ing. J. Veselý	
		Ing. J. Veselý	
PINET projekt s.r.o.		M. Pilát	
Máchova 2328, 256 01 Benešov			
IČO: 24274950, DIČ: CZ24274950			
T: 317 702 560, E: info@pinetprojekt.cz			
AKCE		ČEPRO, a.s., STŘEDISKO TŘEMOŠNÁ	
ČÁST		ROZŠÍŘENÍ POŽÁRNÍCH A BEZPEČNOSTNÍCH	
VÝKRES		SYSTÉMŮ	
INVESTOR		ČEPRO, a.s., DĚLNICKÁ 12/213, 170 04 PRAHA 7	
ZODPOVĚDNÝ PROJEKTANT		Ing. J. Veselý	
PROJEKTANT		Ing. J. Veselý	
KRESLIL		Ing. J. Veselý	
MĚŘITKO		-	
FORMÁT		2A4	
STUPEŇ		DPS	
ZAKÁZKA		11422591	
ČÍSLO VÝKRESU		09	
REVIZE		1	