


KAMERA: K52 + K53
ROZVODNICE OPTICKÁ:
CUBO O polykarbonát+příslušenství,šedé plné víko,IP66/67, barva RAL 7035, 400x300x185 mm (v.š.h.)

ROZVODNICE TECHNOLOGIE:
CUBO W polykarbonát+příslušenství, šedé plné víko, IP66/67, barva RAL 7035, 600x400x185 mm (v.š.h.)

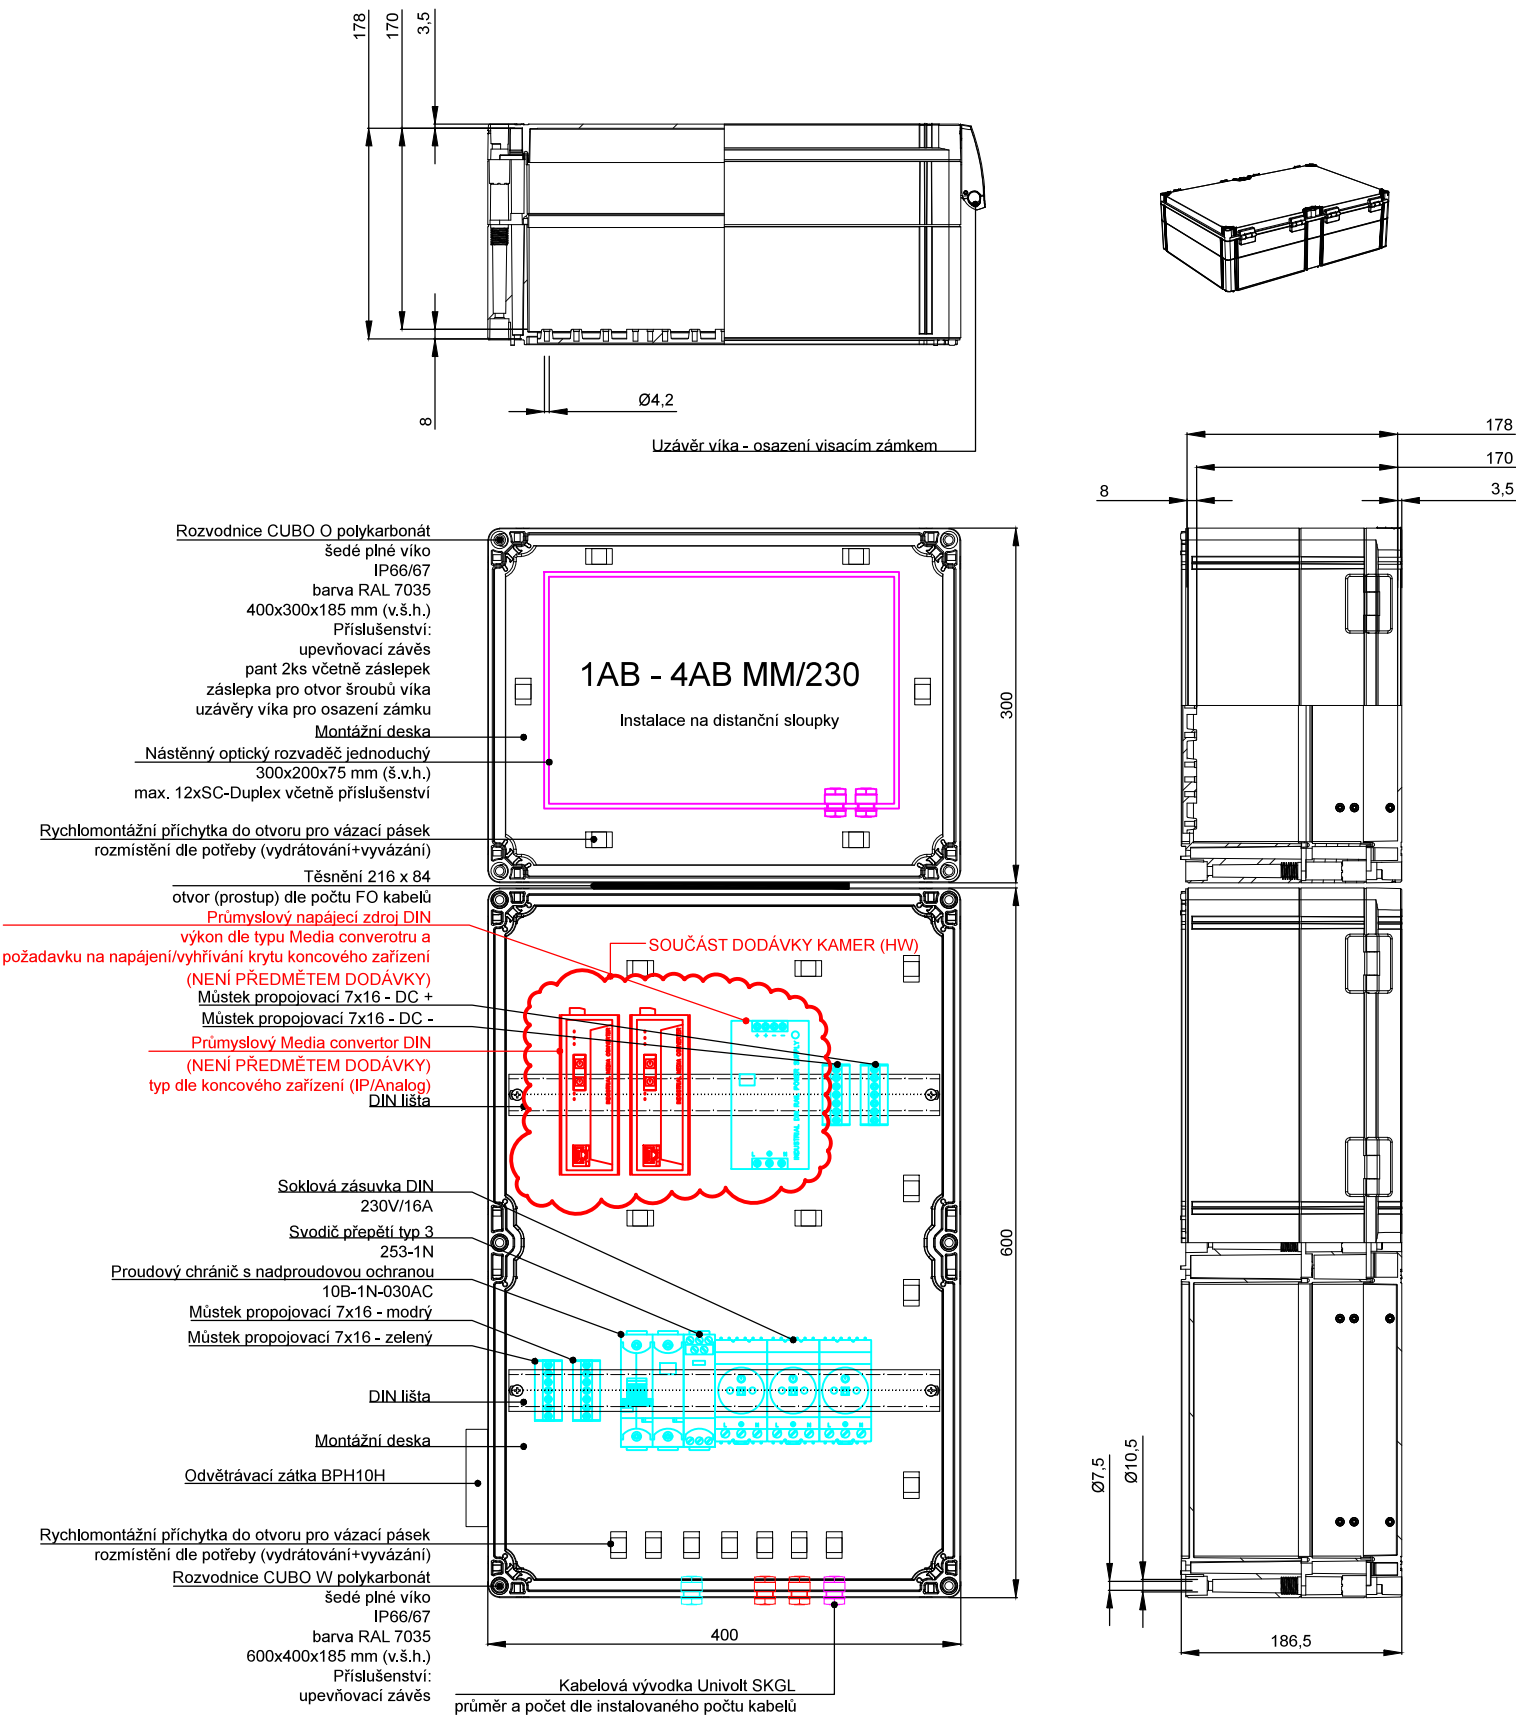

ZÁSAHY DO ROZVODNICE CCTV JE NUTNÉ KONZULTOVAT S INVESTOREM. PŘEVODNÍKY KAMEROVÉHO SYSTÉMU MUSÍ BÝT 100% KOMPATIBILNÍ SE STÁVAJÍCÍ SÍTÍ LAN NA TECHNOLOGII CISCO. OPTICKÉ PŘEVODNÍKY DLE NÁVRHU ROZVODNICE CCTV PODPORUJÍ INSTALACI NA DIN LIŠTU A UPŘEDNOSTŇUJE SE NAPÁJENÍ ZAŘÍZENÍ SYSTÉMOVÝM ZDROJEM V PROVEDENÍ DIN. PŘÍPADNÉ POŽADAVKY NA DISPOZICE ZAŘÍZENÍ V ROZVODNICI CCTV MUSÍ BÝT KOORDINOVÁNO S DODAVATELEM ROZVODNIC A KOMPONENT CCTV (PŘEVODNÍKŮ, ZDROJŮ AJ.). DODAVATEL PŘEVODNÍKŮ „PLNĚ“ ZODPOVÍDÁ ZA 100% KOMPATIBILITU A FUNKČNOST SE STÁVAJÍCÍ SÍTÍ LAN. DODÁVKA PŘEVODNÍKŮ NENÍ SOUČÁSTÍ PROJEKTU. PŘEVODNÍKY A PŘÍSLUŠENSTVÍ (ZDROJE AJ.) BUDE DODÁNO S KOMPONENTY CCTV.

| | | | |
|---|--|--------------------|--|
| Zhotovitel projektu: | | Zodp. projektant : | |
| PINET PROJEKT | | Ing. J. Veselý | |
| PINET projekt s.r.o. | | Vypracoval : | |
| Máchova 2328, 256 01 Benešov IČO: 24274950, DIČ: CZ24274950 T: 317 702 560, E: info@pinetprojekt.cz | | Ing. J. Veselý | |
| | | Kontroloval : | |
| | | M. Pilát | |

| | | | |
|--|--|--|--|
| AKCE | | ČEPRO, a.s., STŘEDISKO TŘEMOŠNÁ | |
| | | ROZŠÍŘENÍ POŽÁRNÍCH A BEZPEČNOSTNÍCH SYSTÉMŮ | |
| ČÁST | | ZAKÁZKA | |
| ROZVODY LAN PRO CCTV | | 11422591 | |
| VÝKRES | | ČÍSLO VÝKRESU | |
| NOVÝ ROZVADĚČ KAMEROVÝ OPTICKÝ – K52+K53 | | 25 | |
| INVESTOR | | VÝTISK | |
| ČEPRO, a.s., DĚLNICKÁ 12/213, 170 04 PRAHA 7 | | | |
| ZODPOVĚDNÝ PROJEKTANT | | MĚŘITKO | |
| Ing. J. Veselý | | - | |
| PROJEKTANT | | FORMÁT | |
| Ing. J. Veselý | | 2A4 | |
| KRESLIL | | STUPEŇ | |
| Ing. J. Veselý | | DPS | |
| | | REVIZE | |
| | | 1 | |