

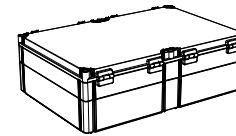



STÁVAJÍCÍ ROZVODNICE TECHNOLOGIE:
CUBO W polykarbonát+příslušenství, šedé plné víko, IP66/67, barva RAL 7035, 600x400x185 mm (v.š.h.)

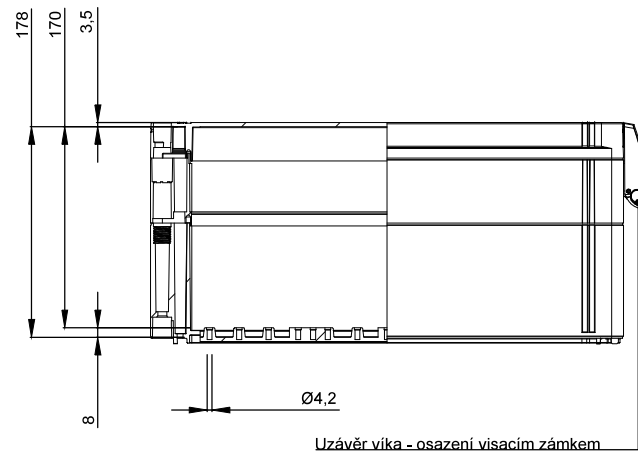

V RÁMCI ROZŠÍŘENÍ BUDE POUZE PŘIDÁN DRŽÁK NA DIN LIŠTU PRO JEDEN KEYSTONE RJ45.BUDE PŘEZNAČENA KAMEROVÁ ROZVODNICE. DÁLE BUDE PŘIDÁNA VÝVODKA PRO PŘÍVOD KABELÁŽE Z DATOVÉHO ROZVADĚČE. VÝVODKA PRO PŘÍVOD KE KAMEŘE JE SOUČÁSTÍ DODÁVKY KAMER.

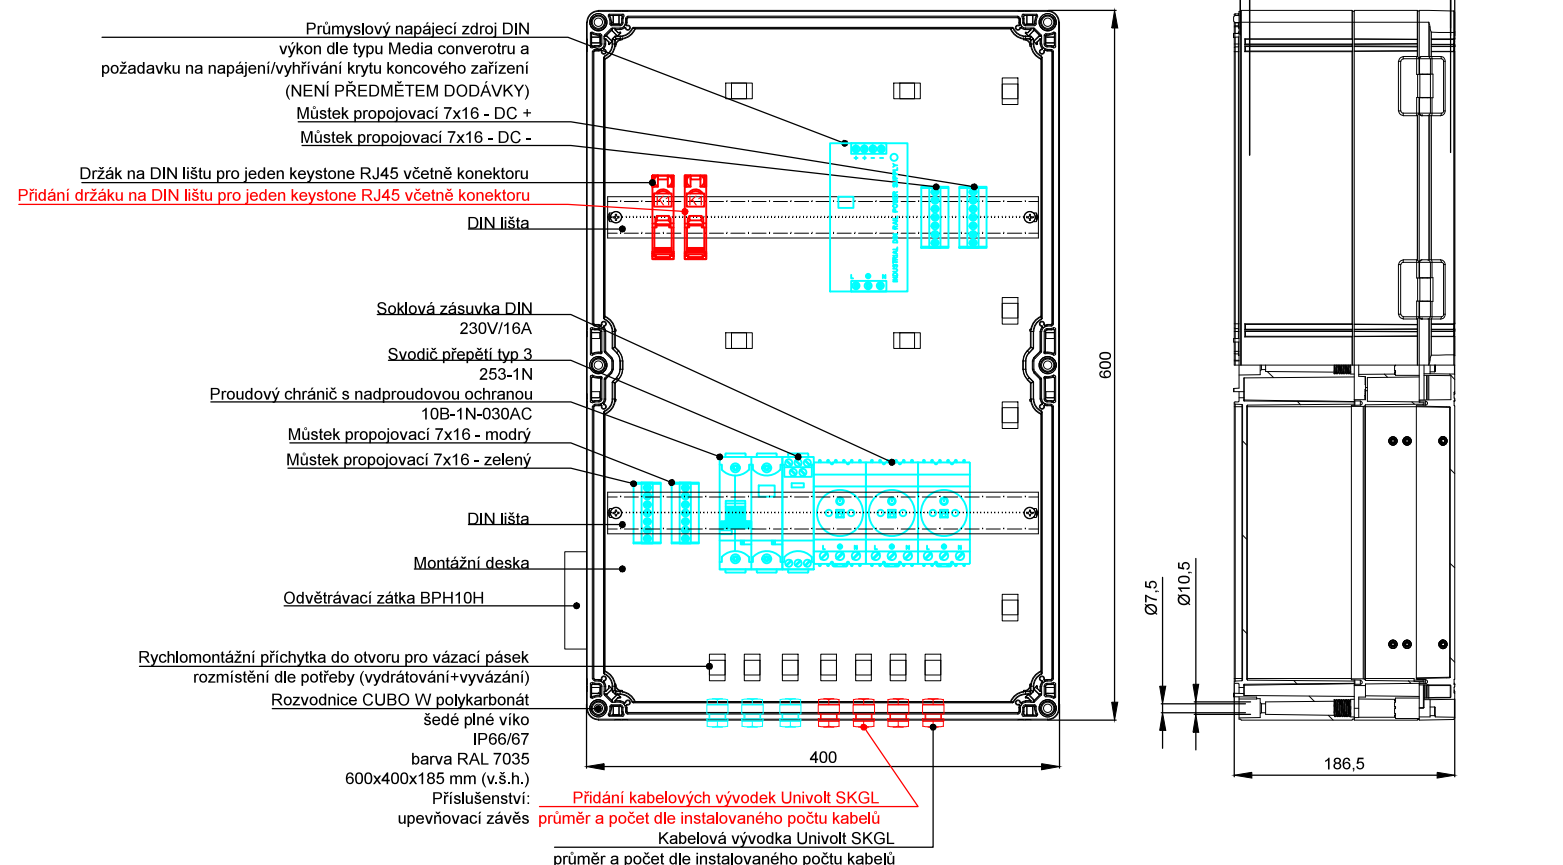

<p>Zhotovitel projektu:</p> <div style="display: flex; align-items: center; justify-content: center;"> <div> <p>PINET projekt s.r.o.</p> <p>Máchova 2328, 256 01 Benešov</p> <p>IČO: 24274950, DIČ: CZ24274950</p> <p>T: 317 702 560, E: info@pinetprojekt.cz</p> </div> </div>	<table border="1" style="width: 100%; border-collapse: collapse;"> <tr> <td style="width: 30%; padding: 5px;">Zodp. projektant :</td> <td style="padding: 5px;">Ing. J. Veselý</td> </tr> <tr> <td style="padding: 5px;">Vypracoval :</td> <td style="padding: 5px;">Ing. J. Veselý</td> </tr> <tr> <td style="padding: 5px;">Kontroloval :</td> <td style="padding: 5px;">M. Pilát</td> </tr> </table>	Zodp. projektant :	Ing. J. Veselý	Vypracoval :	Ing. J. Veselý	Kontroloval :	M. Pilát
Zodp. projektant :	Ing. J. Veselý						
Vypracoval :	Ing. J. Veselý						
Kontroloval :	M. Pilát						

AKCE ČEPRO, a.s., STŘEDISKO TŘEMOŠNÁ ROZŠÍŘENÍ POŽÁRNÍCH A BEZPEČNOSTNÍCH SYSTÉMŮ			
ČÁST ROZVODY LAN PRO CCTV		ZAKÁZKA 11422591	
VÝKRES STÁVAJÍCÍ ROZVADĚČ KAMEROVÝ METALICKÝ – K24+K38		ČÍSLO VÝKRESU 17	VÝTISK
INVESTOR ČEPRO, a.s., DĚLNICKÁ 12/213, 170 04 PRAHA 7			
ZODPOVĚDNÝ PROJEKTANT Ing. J. Veselý	MĚŘITKO –	REVIZE 1	
PROJEKTANT Ing. J. Veselý	FORMÁT 2A4		
KRESLIL Ing. J. Veselý	STUPEŇ DPS		