

LEGENDA MÍSTNOSTÍ

ČÍSLO MÍST.	NÁZEV MÍSTNOSTI
1.01	1.NP – Čerpací stanice
1.02	1.NP – Místnost odkalení
1.03	1.NP – Rozvodna

LEGENDA

- PŮVODNĚ SHZ A SCHZ, NYNÍ FHZ, FRHZ A RCHZ


STÁVAJÍCÍ SPREJOVÁ HUBICE

NOVÉ POTRUBÍ FRHZ

SPREJOVÁ HUBICE

KLESÁNÍ POTRUBÍ (SVĚTLOST PORUBÍ x DÉLKA)

DETAIL A
M 1:10

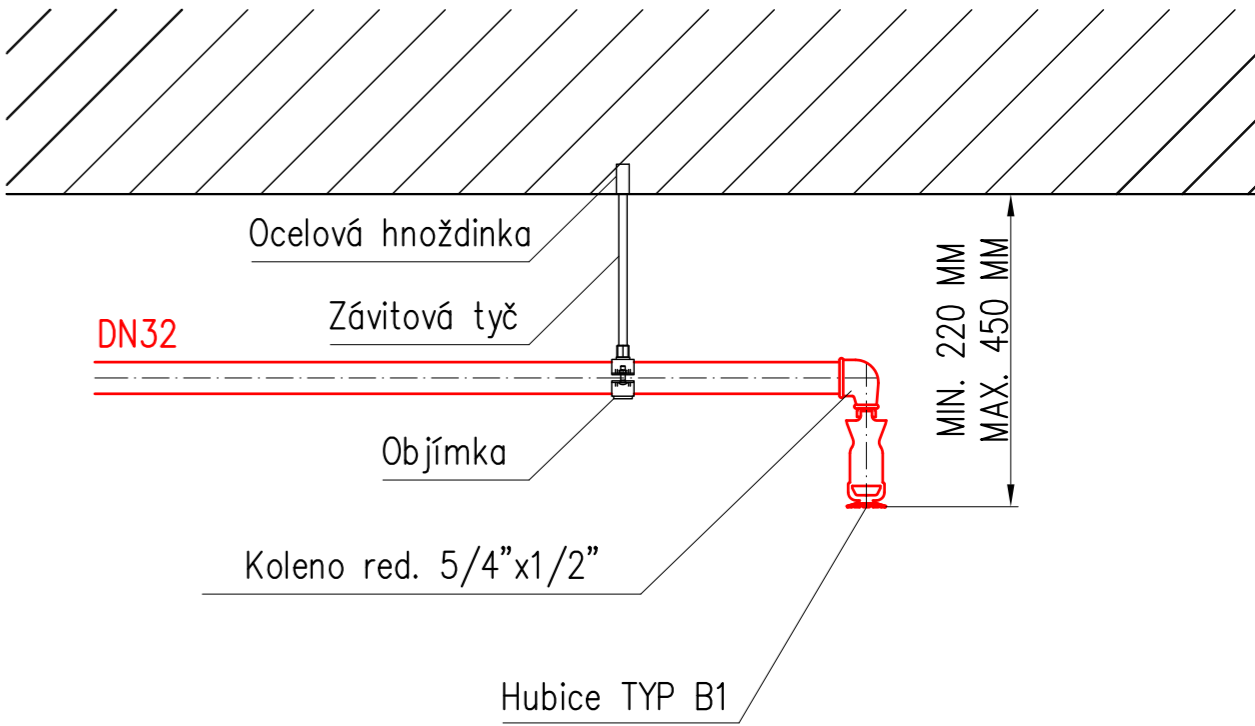

Poznámky:

– ZPRACOVATEL PROJEKTU DOPORUČUJE PŘED VLASTNÍ REALIZACÍ FRHZ PROVĚŘIT AKTUÁLNÍ STAV V MÍSTĚ REALIZACE

”V souladu s §4,odst.3 vyhlášky č. 246/2001 Sb. je navržené zařízení vyhrazeným požárně bezpečnostním zařízením. Dle §5,odst.4 uvedené vyhlášky je společnost PATROL group s.r.o. výrobcem vyhrazeného požárně bezpečnostního zařízení se všemi právními důsledky.Vyhláškou stanovené kontroly uvedeného zařízení provádí výrobce nebo jím prokazatelně proškolená osoba”.

1	04/2014	1. REVIZE – DOKUMENTACE PRO PROVEDENÍ STAVBY (DPS)	Jiří Lessner	Ing. Jan Dosedla	František Pavlíček
ČÍSLO	DATUM	POPIS	NAVRHL	KONTROLOVAL	SCHVÁLIL
REVIZE					
AKCE ČEPRO, a.s., STŘEDISKO TŘEMOŠNÁ ROZŠÍŘENÍ POŽÁRNÍCH A BEZPEČNOSTNÍCH SYSTÉMŮ			ZAKÁZKA 11422591		
ČÁST PĚNOVÉ/VODNÍ ZAPLAVOVACÍ ZAŘÍZENÍ (FRHZ)			VÝKRES SO 202 – Odkalovna		
INVESTOR ČEPRO, a.s., DĚLNICKÁ 12/213, 170 04 PRAHA 7			ČÍSLO VÝKRESU 08		
ZODPOVĚDNÝ PROJEKTANT Ing. Jan Dosedla		MĚŘÍTKO 1 : 30		REVIZE 1	
PROJEKTANT Jiří Lessner		FORMÁT 6A4			
KRESLIL Jiří Lessner		STUPEŇ DPS			