


L1,L2,L3

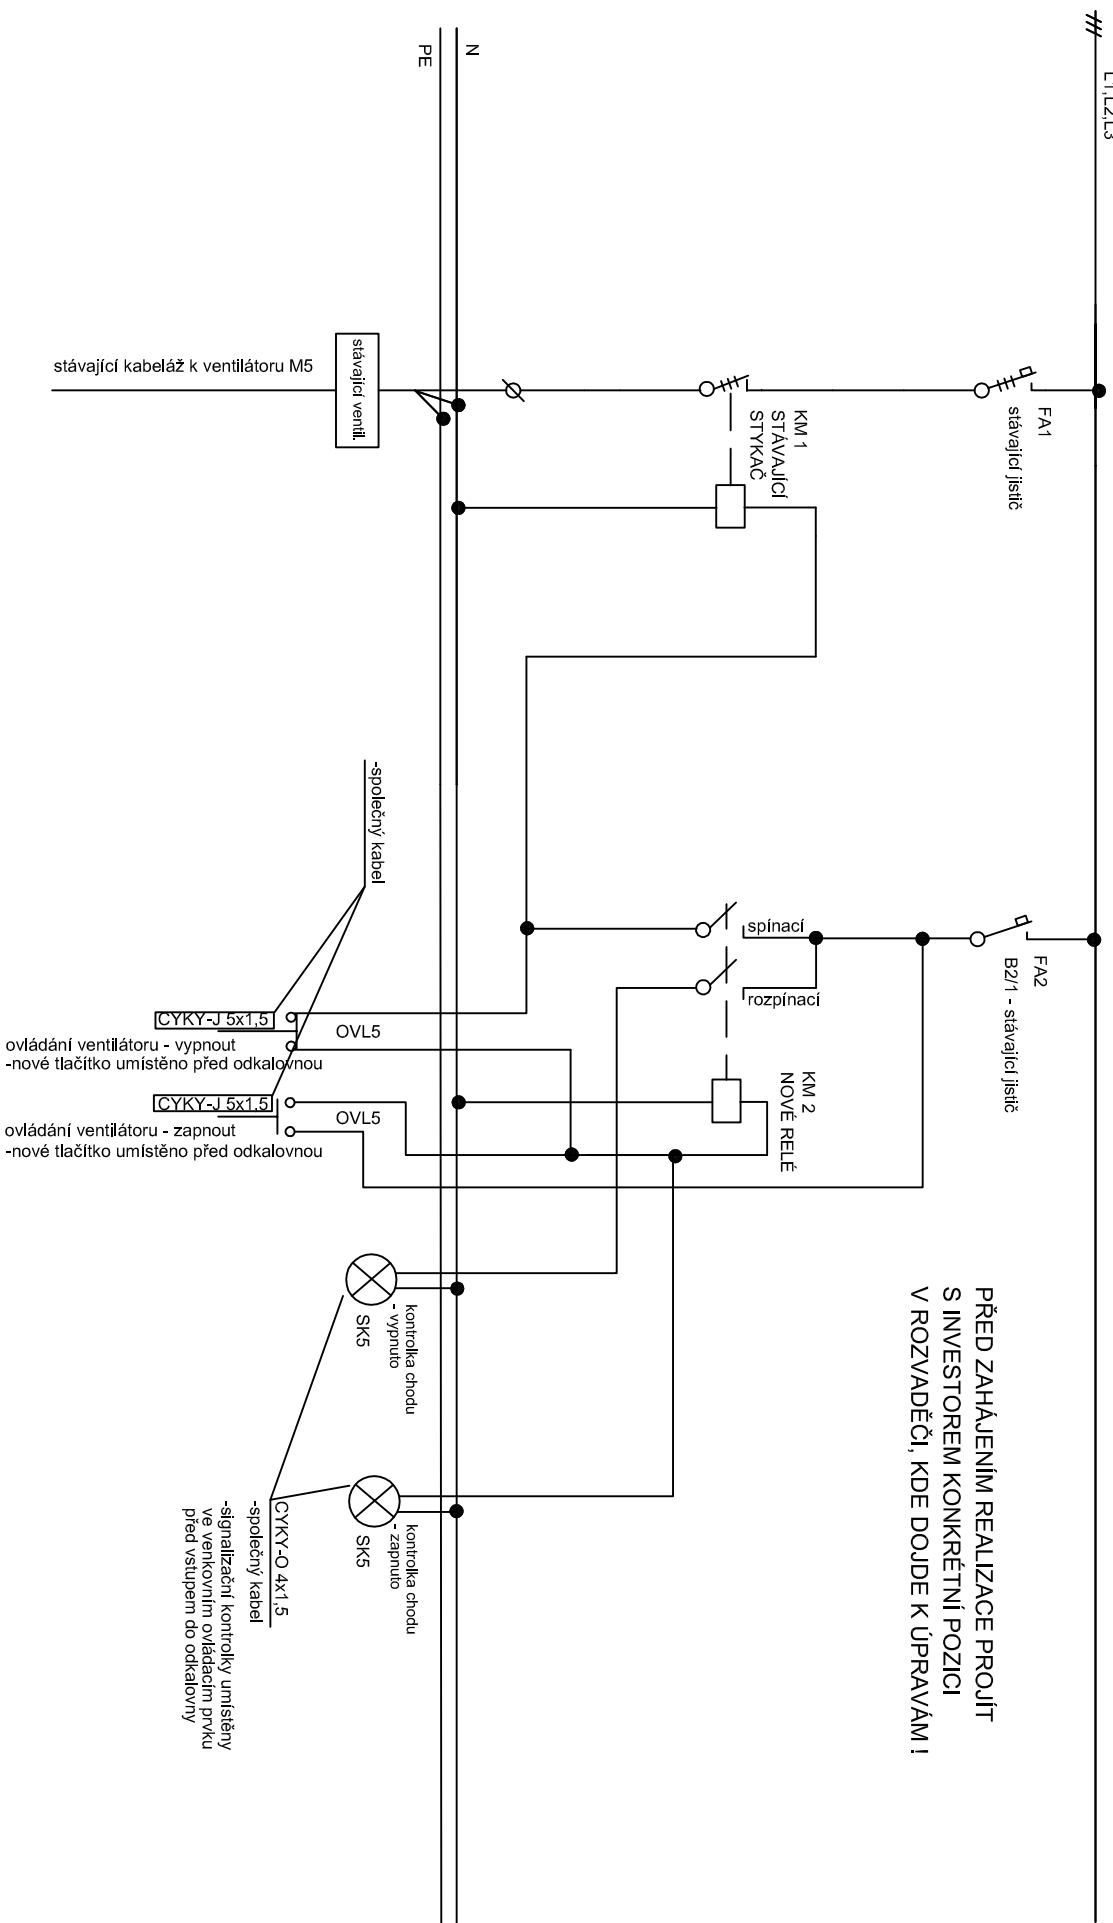

**PŘED ZAHÁJENÍM REALIZACE PROJÍT  
S INVESTOREM KONKRÉTNÍ POZICI  
V ROZVADĚČI, KDE DOJDE K ÚPRAVÁM !**

# úpravy rozvaděče RMS 221

## ovládání ventilátoru odkalovny M5

KRYTÍ:

IP 40/00

NAPĚŤOVÁ SOUSTAVA: 3PEN, stř 50Hz, 230/400V, TN-C-S

OCHR. PŘED NEBEZP. DOTYKEM NEŽIVÝCH ČÁSTÍ  
ČSN 332000-4-41 ed.2 :  
ZÁKLADNÍ: AUTOMATICKÝM ODPOJENÍM OD ZDRO  
ZVÝŠENÁ: PROUDOVÝMI CHRÁNIČI

NÁZEV VÝKRESU:

INZELV V INKSO:  
stávající rozvaděč  
RMS 221 - ventilátor

LIST/LISTU:

1/1