


Legenda demontovaných komponentů:

- stávající venkovní svítidlo
- stávající vnitřní svítidlo
- stávající ovladač se dvěma tlačítky pro 1 ovládací zónu
- stávající vypínač otočný
- stávající siréna

Poznámky:

Veškeré kabelové rozvody vč. nosných tras od demontovaných komponent budou odstraněny.

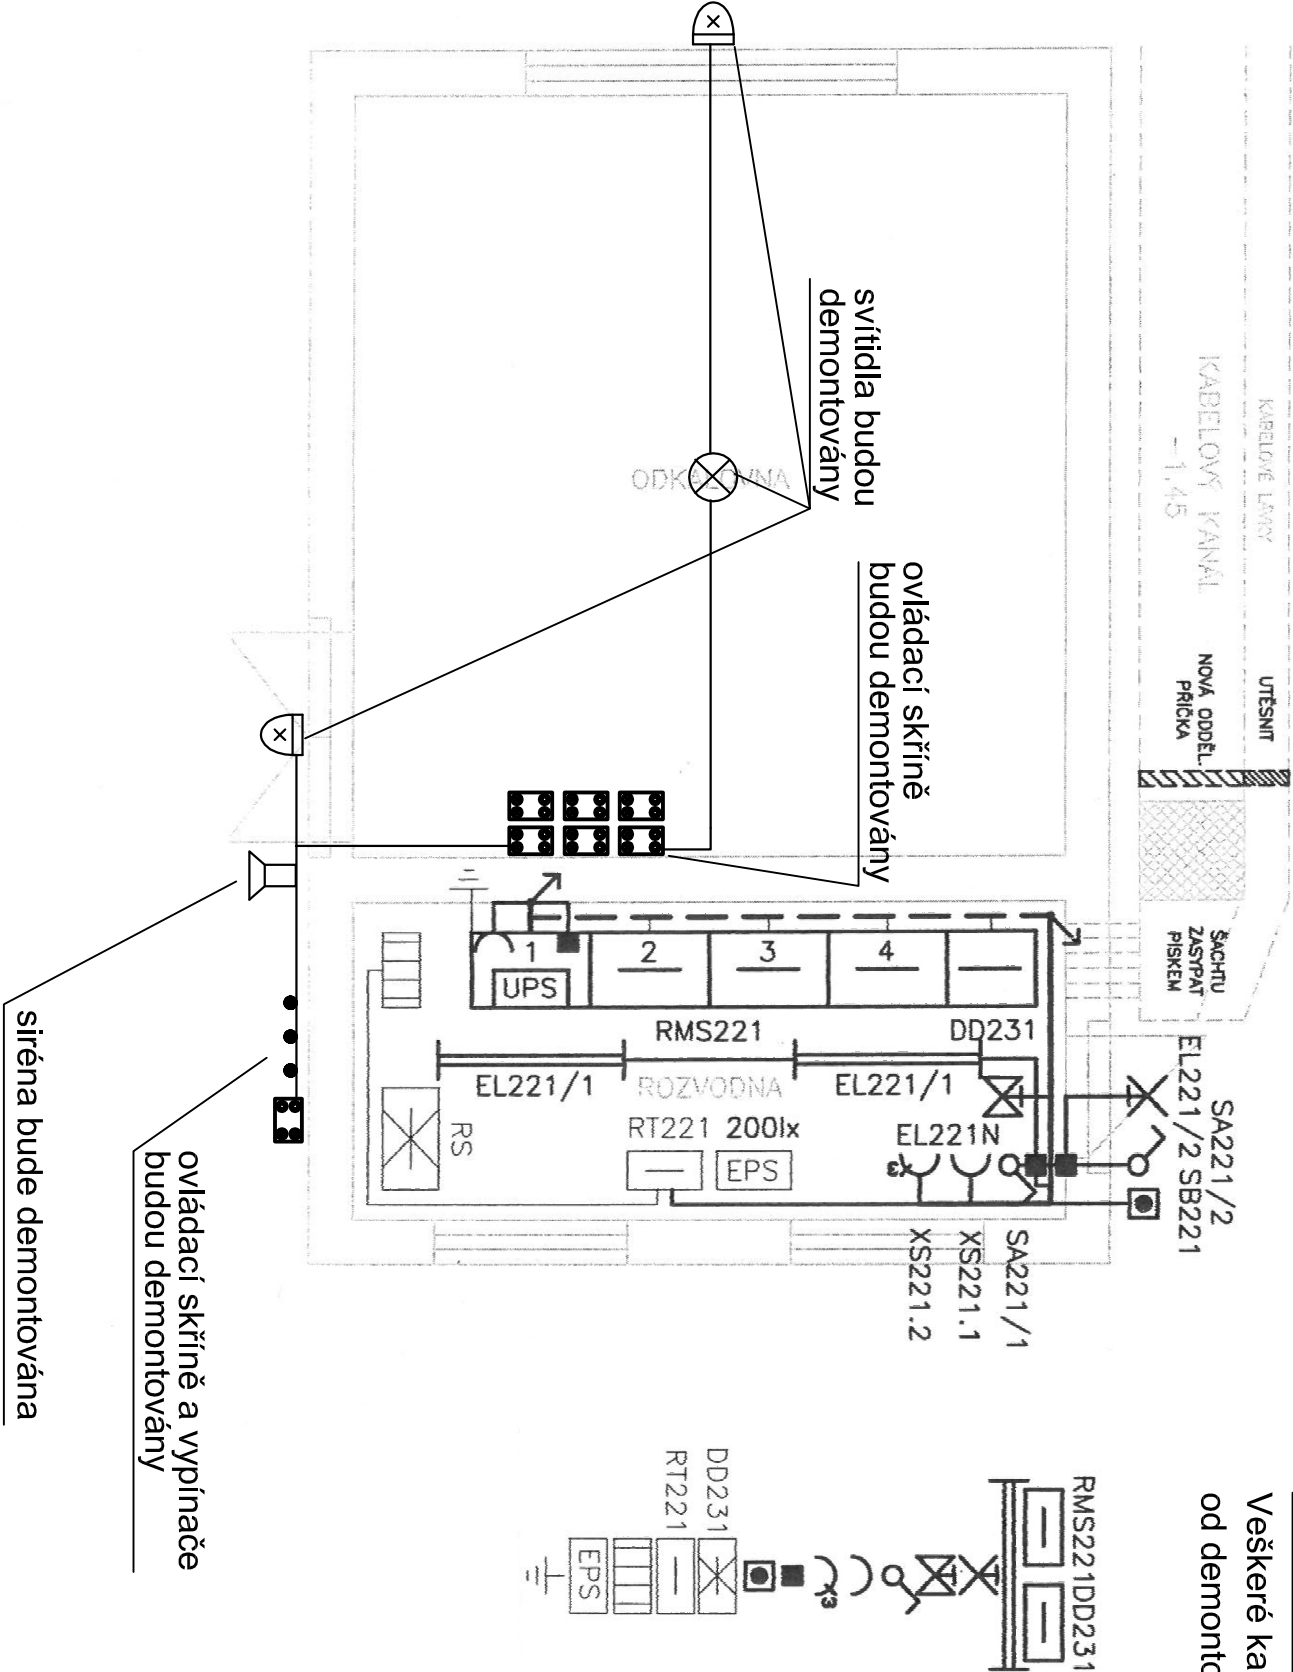

LEGENDA

PROJEKTOVANÉ ROZVÁDĚČE RMS221 A DD231 NA KABELOVÉM KANÁLU
PROJEKTOVANÉ SVÍTLIDLO ZAŘÍVKOVÉ STROPNÍ ELEKTRO-LUMEN TYP 1 2x36W IP65
PROJEKTOVANÉ SVÍTLIDLO NÁSTĚNNÉ ELEKTRO-LUMEN TYP EHR 1x26W IP65
PROJEKTOVANÉ SVÍTLIDLO NOUZOVÉ ELEKTRO-LUMEN TYP EHR 1x26W IP65
PROJEKTOVANÝ VYPÍNAČ ABB TYP PRAKTIK 10A IP44
PROJEKTOVANÁ DOMOVNÍ ZÁSUVKA ABB TYP PRAKTIK 230V/16A 3P IP44
PROJEKTOVANÁ PRŮMYSLOVÁ ZÁSUVKA ABB TYP 432RS6 400V/32A 5P IP44
PROJEKTOVANÁ EL.INST. KRABICE SEZ TYP 6457-14S IP54
PROJEKTOVANÝ TLAČ. OVLADAČ "STOP" GENERI TYP L46SA0 v.č. 003 IP65
STÁVAJÍCÍ ROZVÁDĚČ SIGNALIZACE – BUDE ZRUŠEN, VÝZBROU PRESUNUTA DO NOVEH
STÁVAJÍCÍ ROZVÁDĚČ TOPENÍ NA ZDI – ZŮSTANE ZACHOVÁN
STÁVAJÍCÍ EL. KOTEL NA ZDI S PŘÍSLUŠENSTVÍM – ZŮSTANE ZACHOVÁN
STÁVAJÍCÍ ROZVÁDĚČ EPS NA ZDI – ZŮSTANE ZACHOVÁN
STÁVAJÍCÍ UZEMNĚNÍ Z PÁSKU FeZn 30x4 – ZŮSTANE ZACHOVÁNO

	DELNET S.R.O. Novohradská 1660, 370 08 České Budějovice tel.: +420 385349714, 385349715, fax: +420 385347517 e-mail: obchod@delnet.cz, web: www.delnet.cz	AUTORIZOVAL	Radek Pelenka
		ZODP. PROJEKTANT	Radek Pelenka

MÍSTO STAVBY: Čepro a.s., sklad Smyslov

NAZEV STAVBY: Oprava provozní el. instalace obj. 221

INVESTOR:		INVESTOR:	
ČEPRO a.s. Dělňická 213, 170 04 Praha 7		ČEPRO a.s. Dělňická 213, 170 04 Praha 7	
Oprava provozní el. instalace obj. 221		Oprava provozní el. instalace obj. 221	
KRAJ:		KRAJ:	
Jihočeský		Jihočeský	
STAV ÚŘAD:		STAV ÚŘAD:	
DATA:		DATA:	
8/2014		8/2014	
GRAD:		GRAD:	
14P036		14P036	
STUPEŇ:		STUPEŇ:	
projekt		projekt	

PROJEKT: Objekt 221 - demontáže stávající nepotřebné elektroinstalace	
---	--