DETAIL A/M1:50

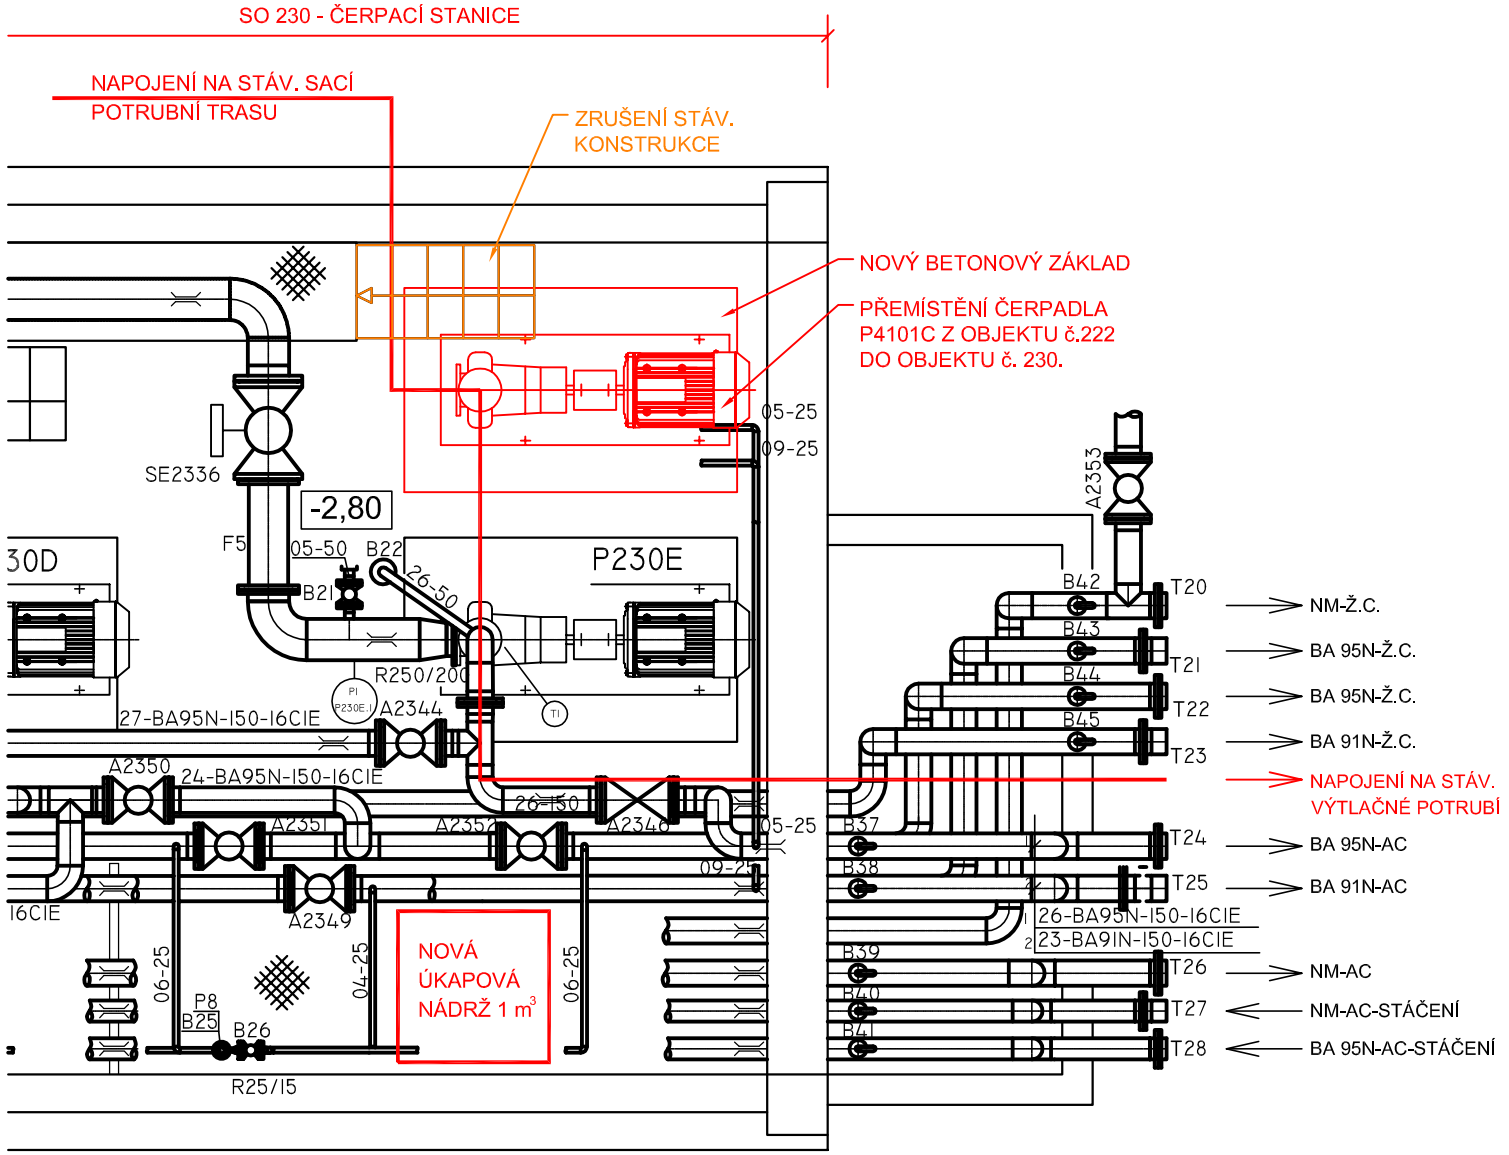

CELKOVÁ SITUACE SO 230 - ČERPACÍ STANICE

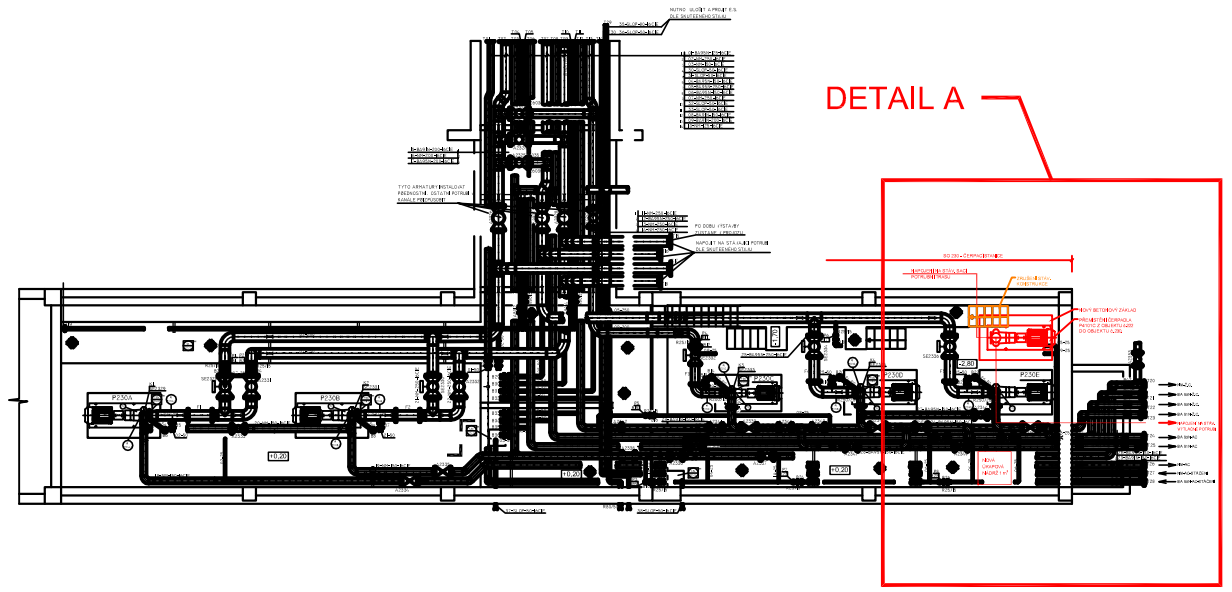

UNDER CHANGE

ČÍSLO	DATUM	POPIS ZMĚNY / REVIZE	VYPRACOVAL

INVESTOR / OBJEDNATEL :	ČEPRO a.s.	
HIP :	Pazdera Michal	
VYPRACOVAL :	KONTROLOVAL :	SCHVÁLIL :
Kuba Ondřej	Ing. Borovička Jiří	Ing. Šimanský Jan
		17.6.2014

PIK s.r.o.
Na Hrázi 781 / 15
750 02 Přerov I - Město
Czech Republic
Tel. +420 581 288 111
Web . www.pik.cz
Email. : pik@pik.cz

AKCE : Přemístění čerpadla a slopové nádrže z obj. 222 do obj. 230

ČÁST : B. Výkresová část

PŘÍLOHA : Půdorys - nový stav

ZAK. ČÍSLO :	14072
DATUM :	9 / 2014
STUPEŇ :	ST
FORMÁT :	2A4
MĚŘÍTKO :	1:50
MÍSTO STAVBY :	Třemošná

Č. KOPIE :

ARCH. ČÍSLO : 14072-ST-B-001