


OCELOVÁ POCHOZÍ PLOŠINA – DEMONTÁŽE

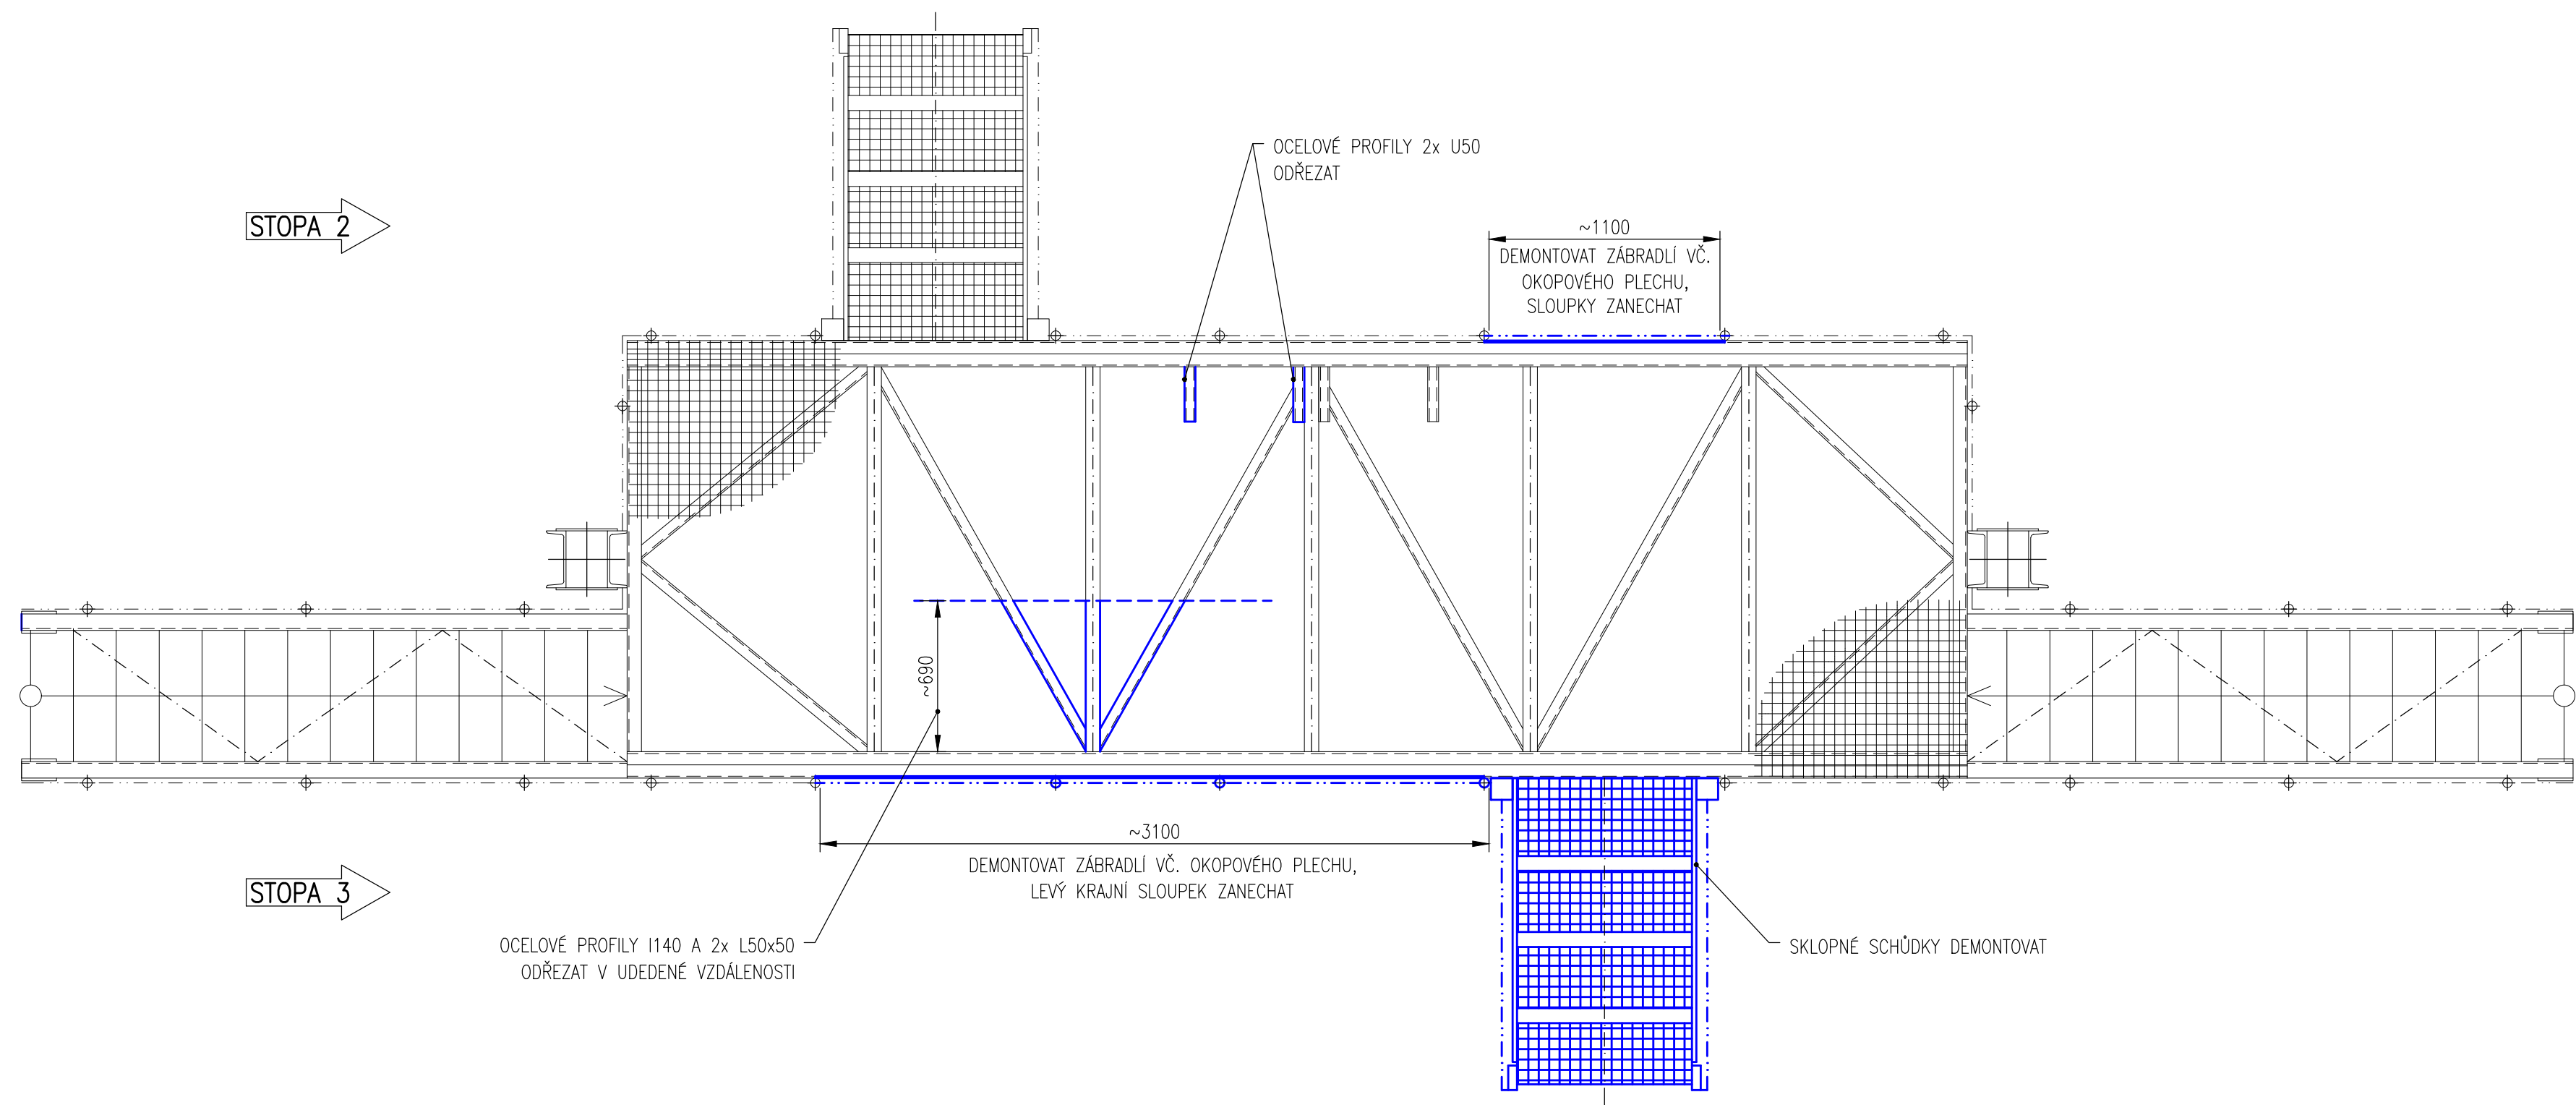


POZNÁMKY:

- OCELOVÉ PODLAHOVÉ ROŠTY DEMONTOVAT V POTŘEBNÉM ROZSAHU.
- ROZSAH DEMONTÁŽÍ OCELOVÝCH PROFILŮ A ZÁBRADLÍ JE POUZE ORIENTAČNÍ A BUDE STANOVEN V ZÁVISLOSTI NA KONEČNÉM PROVEDENÍ ÚPRAV OCELOVÉ PLOŠINY – VIZ. VÝKRES č.: ...006.
- SOUPIS DEMONTÁŽÍ VIZ. SPECIFIKACE.

RELEASED

REV.	DATUM	POPIS ZMĚNY	VYPRACOVAL

INVESTOR / OBJEDNATEL : ČEPRO, a.s.			<div>PIK s.r.o. Na Hrázi 781 / 15 750 02 Pířev I - Město Czech Republic Tel. +420 581 288 111 Web : www.pik.cz Email : pik@pik.cz</div> <div></div>	
HIP :	Ing. Borovička Jiří			
VYPRACOVAL :	KONTROLOVAL :	SCHVÁLIL :		
Šafář Jiří	Ing. Borovička Jiří	Ing. Šimanský Jan		
21.7.2015		21.7.2015		
AKCE : Rozšíření VL č.2 Mstětice o spodní plnění			ZAKÁŽK. ČÍSLO :	15048
ČÁST : D2. Dokumentace techn. a technol. zařízení			DATUM :	7 / 2015
SO/PS : PS190. Výdejní lávky - Rozšíření VL č.2			STUPEŇ :	DPS
PROF. DÍL : 01. Strojně technologická část			FORMÁT :	A2
PŘÍLOHA : OCELOVÁ PLOŠINA - DEMONTÁŽE			MĚŘÍTKO :	1:25
Č. PARÉ :			MÍSTO :	Mstětice
ARCH. ČÍSLO :				
15048-DPS-D2-PS190-01-03-005				