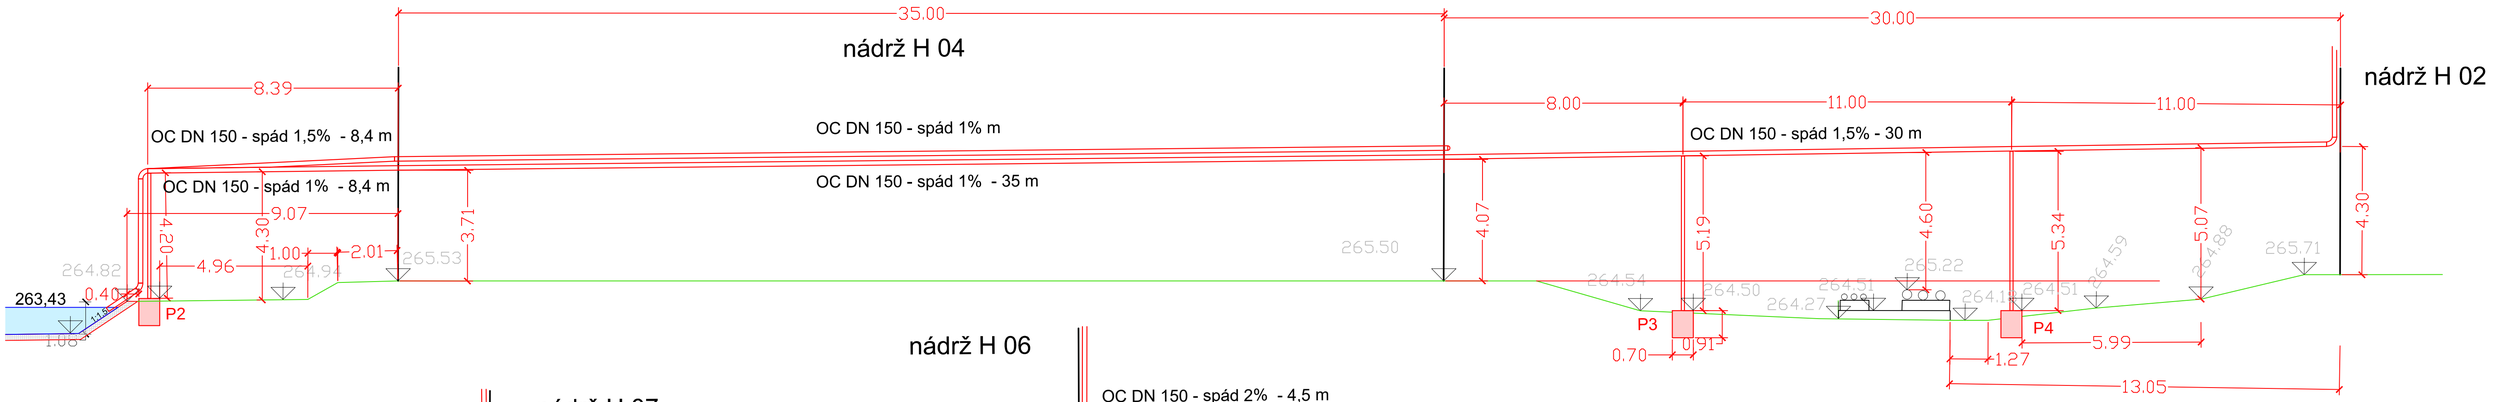

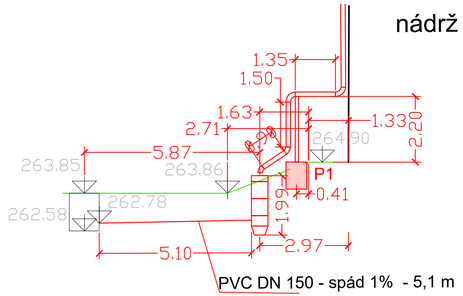

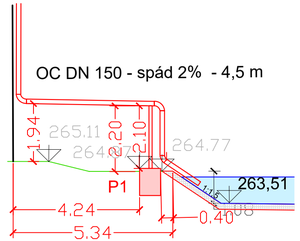

Celkem listů 01

Rev	Popis	Datum	Zhotovil	HIP	Povolil
0	Změna trasy dešťového svodu	21/09/15		KESSLER	KESSLER
0	První vydání	30/06/15		KESSLER	KESSLER

Objednatel
Čepro a.s.
Dělnická 12, č.p. 213
170 04 Praha 7

Zhotovitel
Ing. M. Kessler
Levského 3201
143 00 Praha 12

Projekt
Úprava odtokových poměrů dešťových vod ze skladu Sedlnice
Stupeň projektu: Studie

Název výkresu
Podélný řez dešťovým ležatým svodem

Měřítko
Formát: 3A4

Číslo výkresu
D.4.