



ÚZEMÍ  
POVRCH ÚZEMÍ  
PARCELÝ  
POVODÍ  
VZDALENOST ŠAČHET  
NÁZVY ŠAČHET

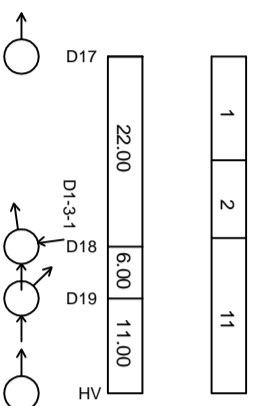


**LEGENDA:**  
1) nezpevnená plocha  
2) panelový silničň  
3) 0,00 - 0,00  
4) 62,50 - 2,30  
5) 0,00 - 0,00  
6) 300 - PP ULTRA RIB SN8 - 28,00  
7) 180,19 - 6,34  
8) 180,19 - 6,34  
9) 0,00 - 0,00  
10) 200 - PP ULTRA RIB SN8 - 11,00  
11) nezpevnená plocha

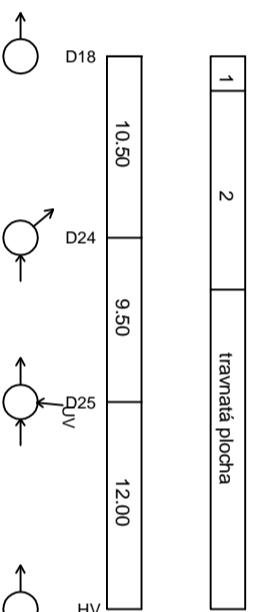


**LEGENDA:**  
1) nezpevnená plocha  
2) panelový silničň  
4) 200 - PP ULTRA RIB SN8 - 12,00

### Podélný profil stoka D1-3


MĚŘÍTKO 1:1000 / 1:100

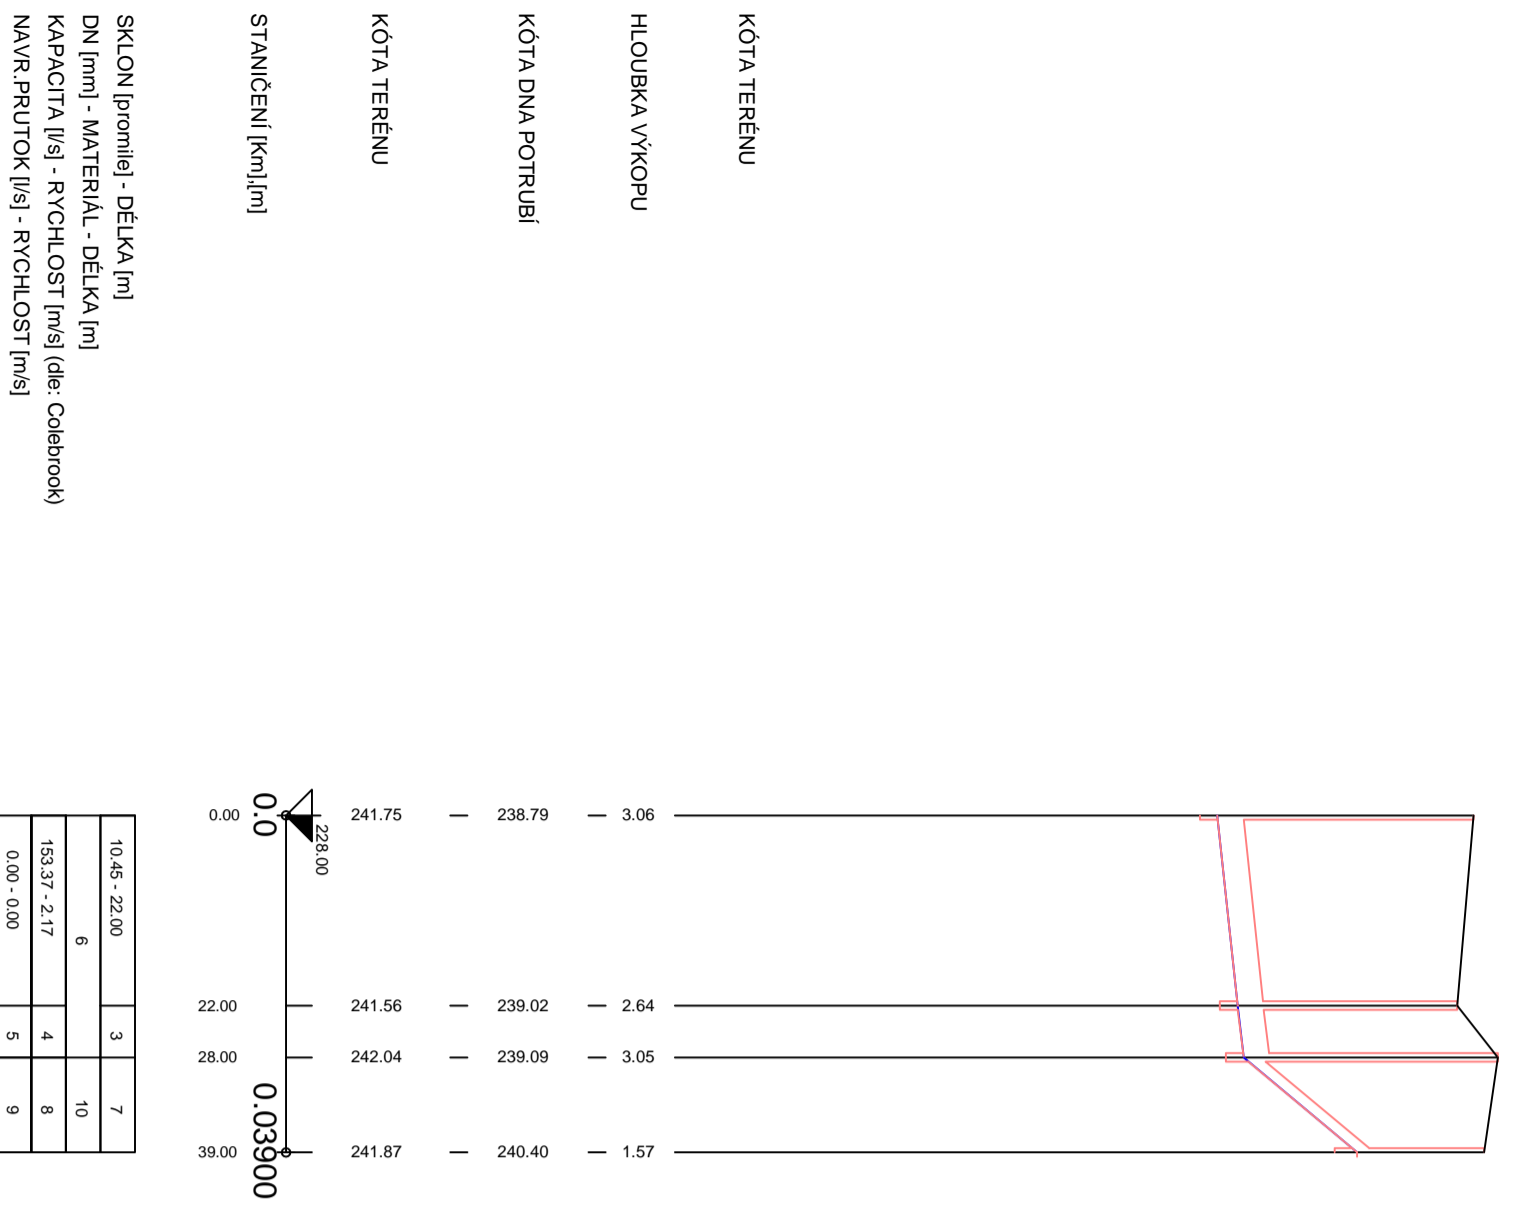

### Podélný profil stoka D1-3-1

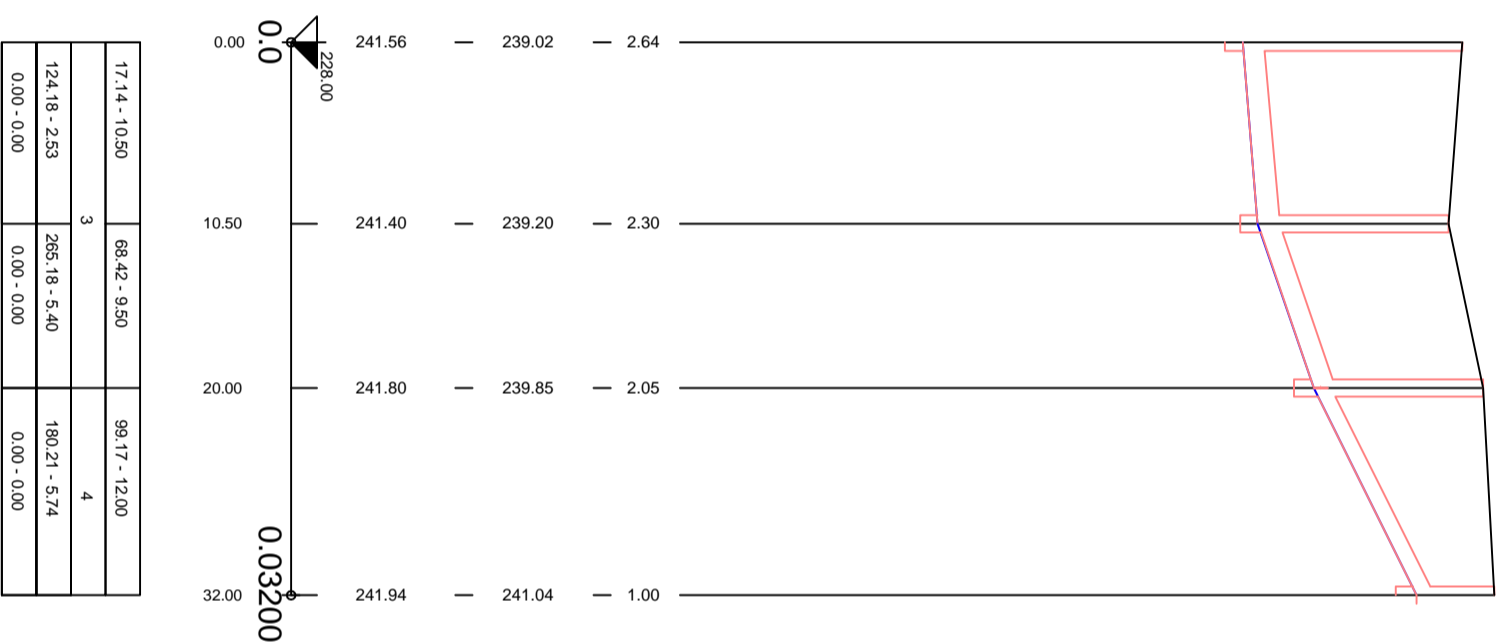

### VZOROVÝ PŘÍČNÝ ŘEZ ULOŽENÍ POTRUBÍ

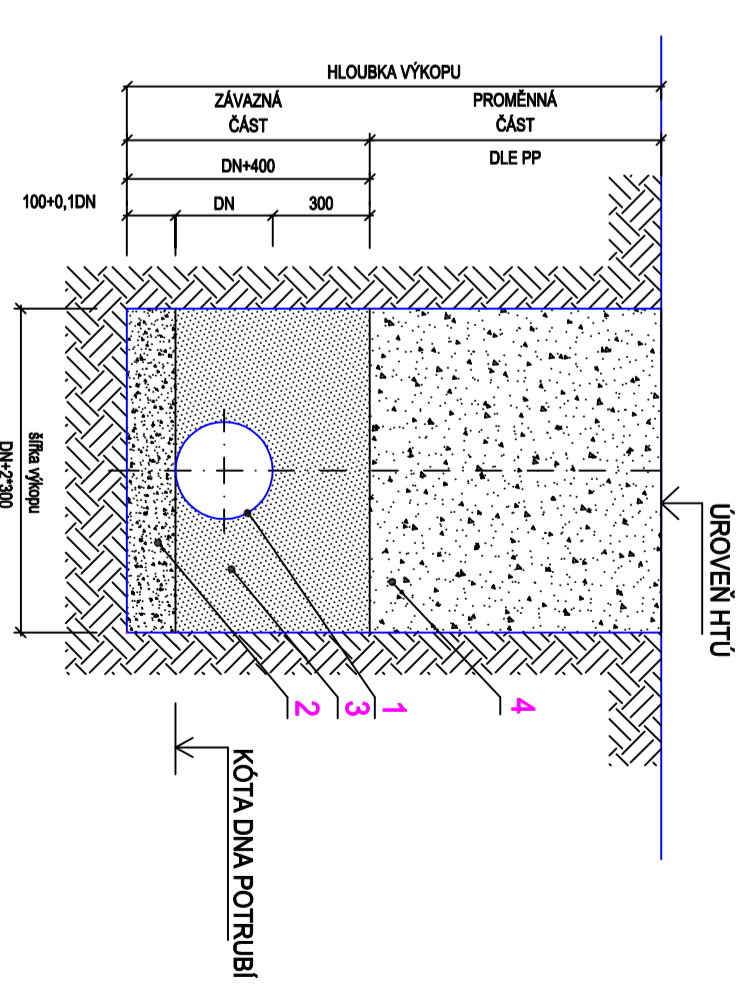

**LEGENDA:**  
1. POTRUBÍ Z PP SN 8  
2. PÍSKOVÉ LOŽE (H = 100 + 0,1\*DN mm)  
3. OBSYP POTRUBÍ ŠTERKOPÍSKEM VĚL. ZRN DO 30mm (H<sub>min</sub>=300 mm)  
4. ZÁSYP PÍŤHY PO ÚROVENĚ HTÚ

<b>IKKO Hradec Králové, s.r.o.</b> Bratři Štefanů 238, 500 03 Hradec Králové tel. 495 407 520, 495 217 150 e-mail: <a href="mailto:ikko@ikko.cz">ikko@ikko.cz</a> , <a href="http://www.ikko.cz">http://www.ikko.cz</a>		
ZODPOVĚDNÝ PROJEKTANT: ING. BOHUSLAV KOUBA KONTROLOVAL: ING. BOHUSLAV KOUBA VYPRACOVAL: IVA KOUBOVÁ		
INVESTOR: ČEPRO a.s., DĚLNICKÁ 213/12, 170 00 PRAHA 7 - HOLEŠOVICE		STUPĚŇ: TENDR DATUM: 8/2015 Č. ZAKÁZKY: 142015 MĚŘÍTKO: 1:500/100 FORMÁT: 3 x A4
AKCE: STAVEBNÍ ÚPRAVY KANALIZACE V AREÁLU ČEPRO a.s. MŠTĚTICE		Č. VÝKRESU: Č. PARÉ:
VÝKRES: PODÉLNÝ PROFIL STOKY D1-3, D1-3-1		<b>D2.b3</b>