
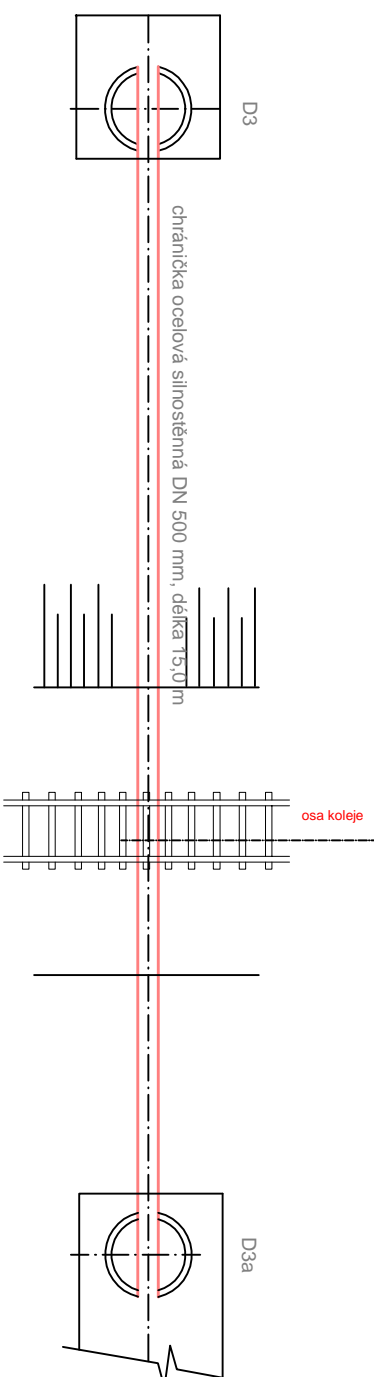
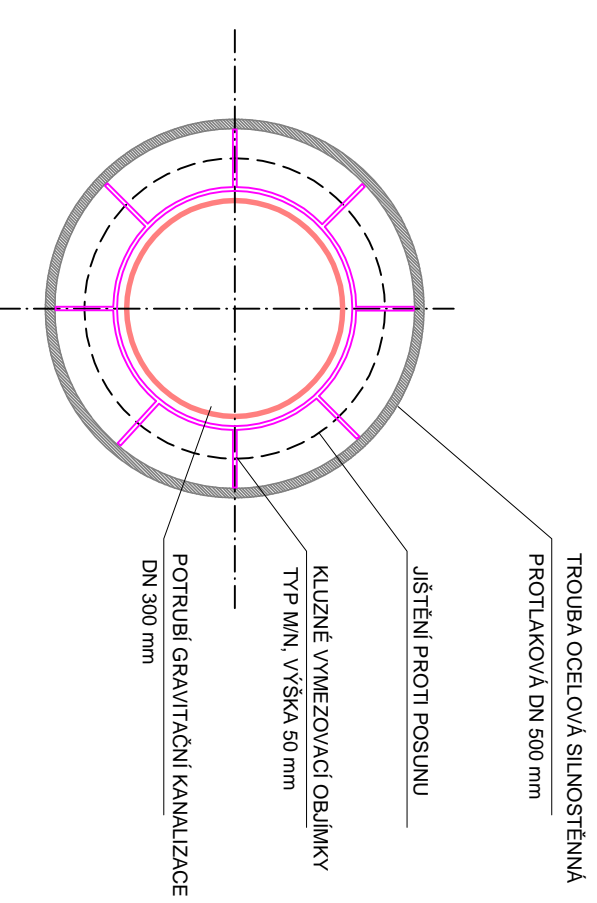
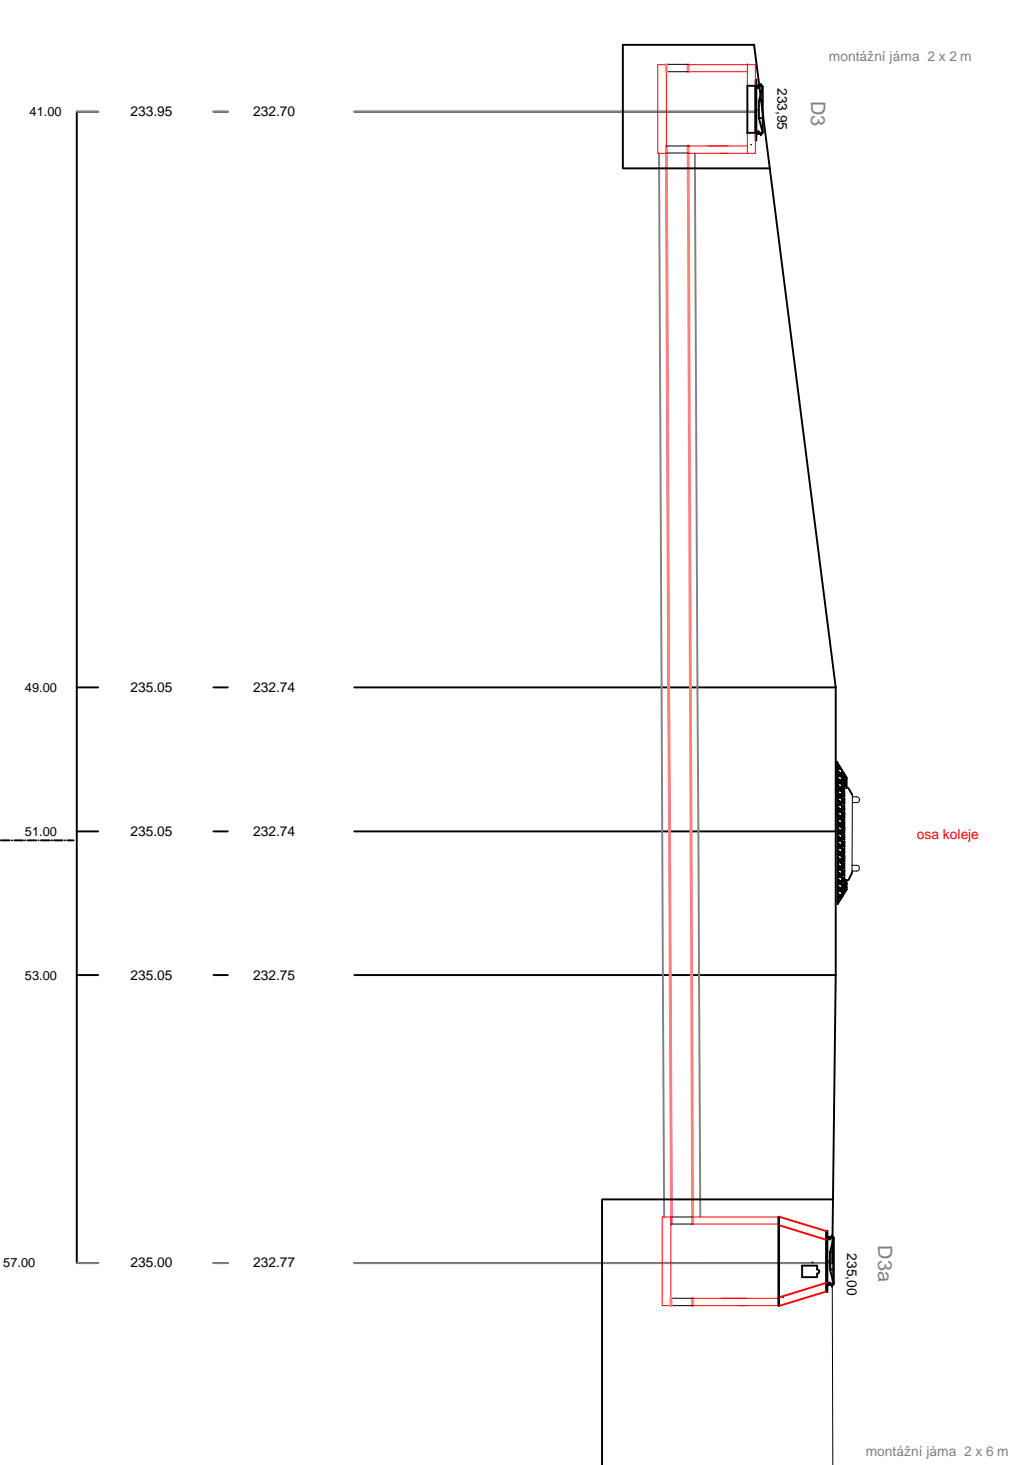


PŘÍČNÝ ŘEZ M 1:10

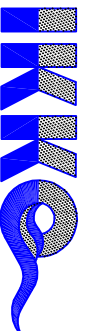

IKKO Hradec Králové, s.r.o. Bratři Štefanů 238, 500 03 Hradec Králové tel. 495 407 520, 495 217 150 e-mail: ikko@ikko.cz , http: www.ikko.cz			
ZODPOVĚDNÝ PROJEKTANT:	ING. BOHUSLAV KOUBA		
KONTROLOVAL:	ING. BOHUSLAV KOUBA	DATUM:	8/2015
VYPRACOVAL:	IVA KOUBOVÁ	Č. ZAKÁZKY:	142015
INVESTOR:	ČEPRO a.s., DĚLNICKÁ 213/12, 170 00 PRAHA 7 - HOLEŠOVICE	MĚŘÍTKO:	1:100
AKCE:	STAVEBNÍ ÚPRAVY KANALIZACE V AREÁLU ČEPRO a.s. MSTĚTICE	FORMÁT:	2 x A4
VÝKRES:	PODCHOD STOKY D1 POD VLEČKOU	Č. VÝKRESU:	Č. PARE:
		D 2.b7	