



SITUACE STAVBY - SO 201 (MOST 008) 1:500

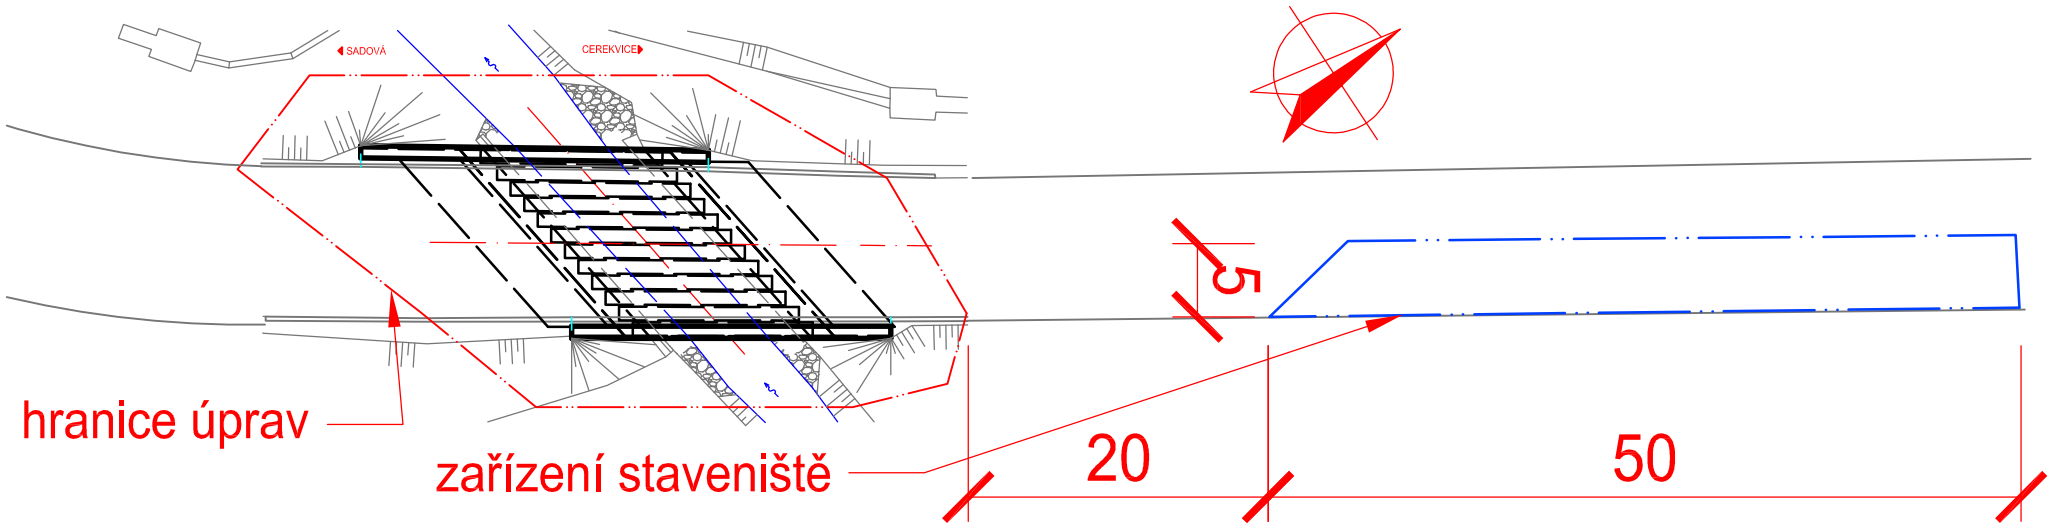

SITUACE STAVBY - SO 202 (MOST 009) 1:500

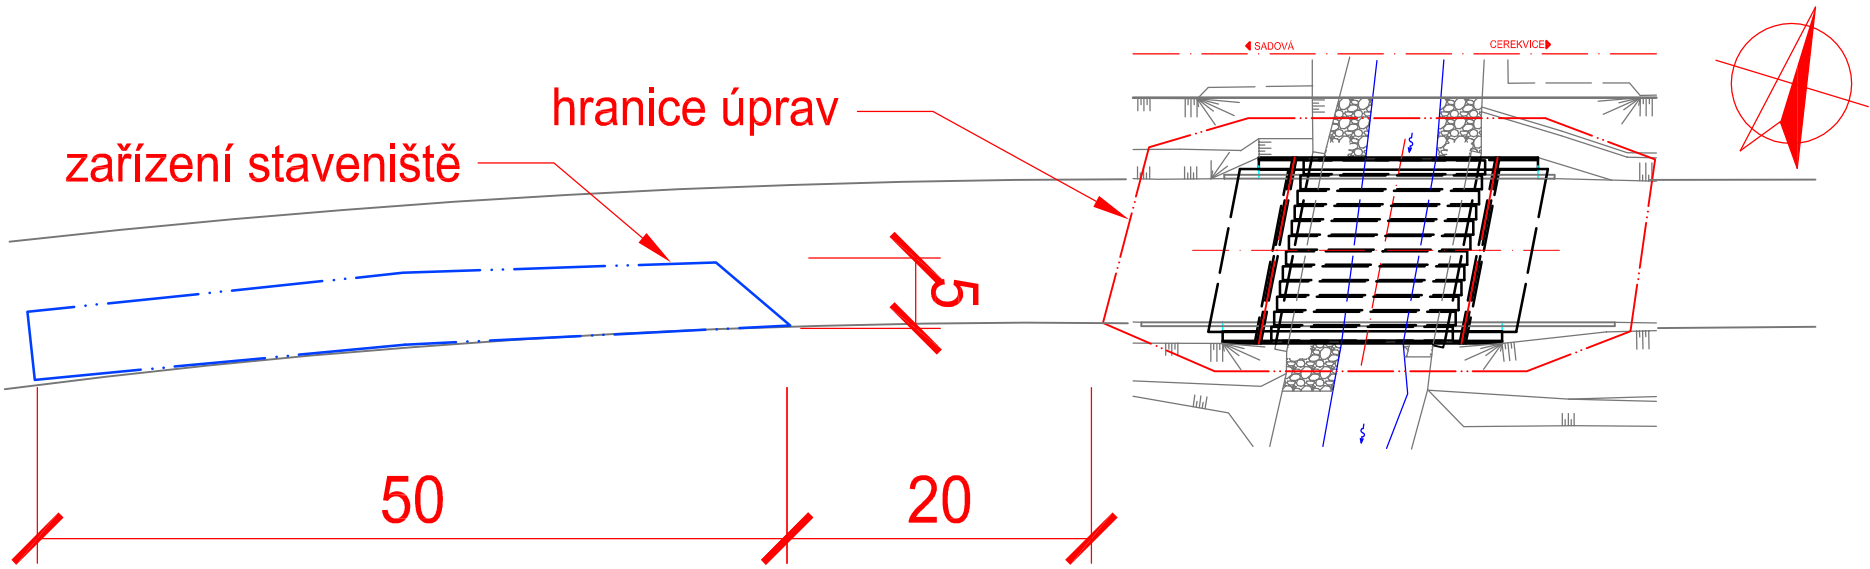

Ing. Jan Felgr kontroloval	Ing. Jan Felgr hlavní inženýr projektu	A011/15 číslo zakázky	E2.1 číslo přílohy
Ing. Jan Felgr zodpovědný projektant	Ing. Jan Felgr vedoucí projektant	07/2015 datum	

SITUACE STAVBY	1:500 měřítko	DSP + DZS stupeň
----------------	------------------	---------------------

ČEPRO, a.s. Dělnická 213/12 170 04 Praha 7 objednatel	spolupráce Královohradecký kraj	
Hněvčeves-Benátky-Sovětice místo stavby		

Stavební část
stavební objekt

Rekonstrukce mostu I. stavba 008 - SO 031 211 a mostu II. stavby 009 - SO 031 311 přes Bystřici

ČÍSLO ZMĚNY	DATA ZMĚNY	POPIS/OBSAH ZMĚNY	PODPIS

AUTORIZACE
DOKUMENTACI LZE POUŽÍVAT POUZE VĚ SMYSLU PŘÍSLUŠNÉ SMLOUVY O DÍLO. VÝKRES ČI JEHO ČÁST MŮŽE BÝT KOPÍROVAN NEBO JINÝM ZPŮSOBEM ROZŠÍŘOVÁN POUZE PO PŘEDCHOZÍM SOUHLASU AUTORA

ČÍSLO PÁRE