Most 008 - SO 031 211

VÝKRES TVARU - ÚLOŽNÝ PRÁH 1,2 A KŘÍDLA, M 1:50

BETON C30/37 XF2,XD1

KUBATURA 45,227 m3

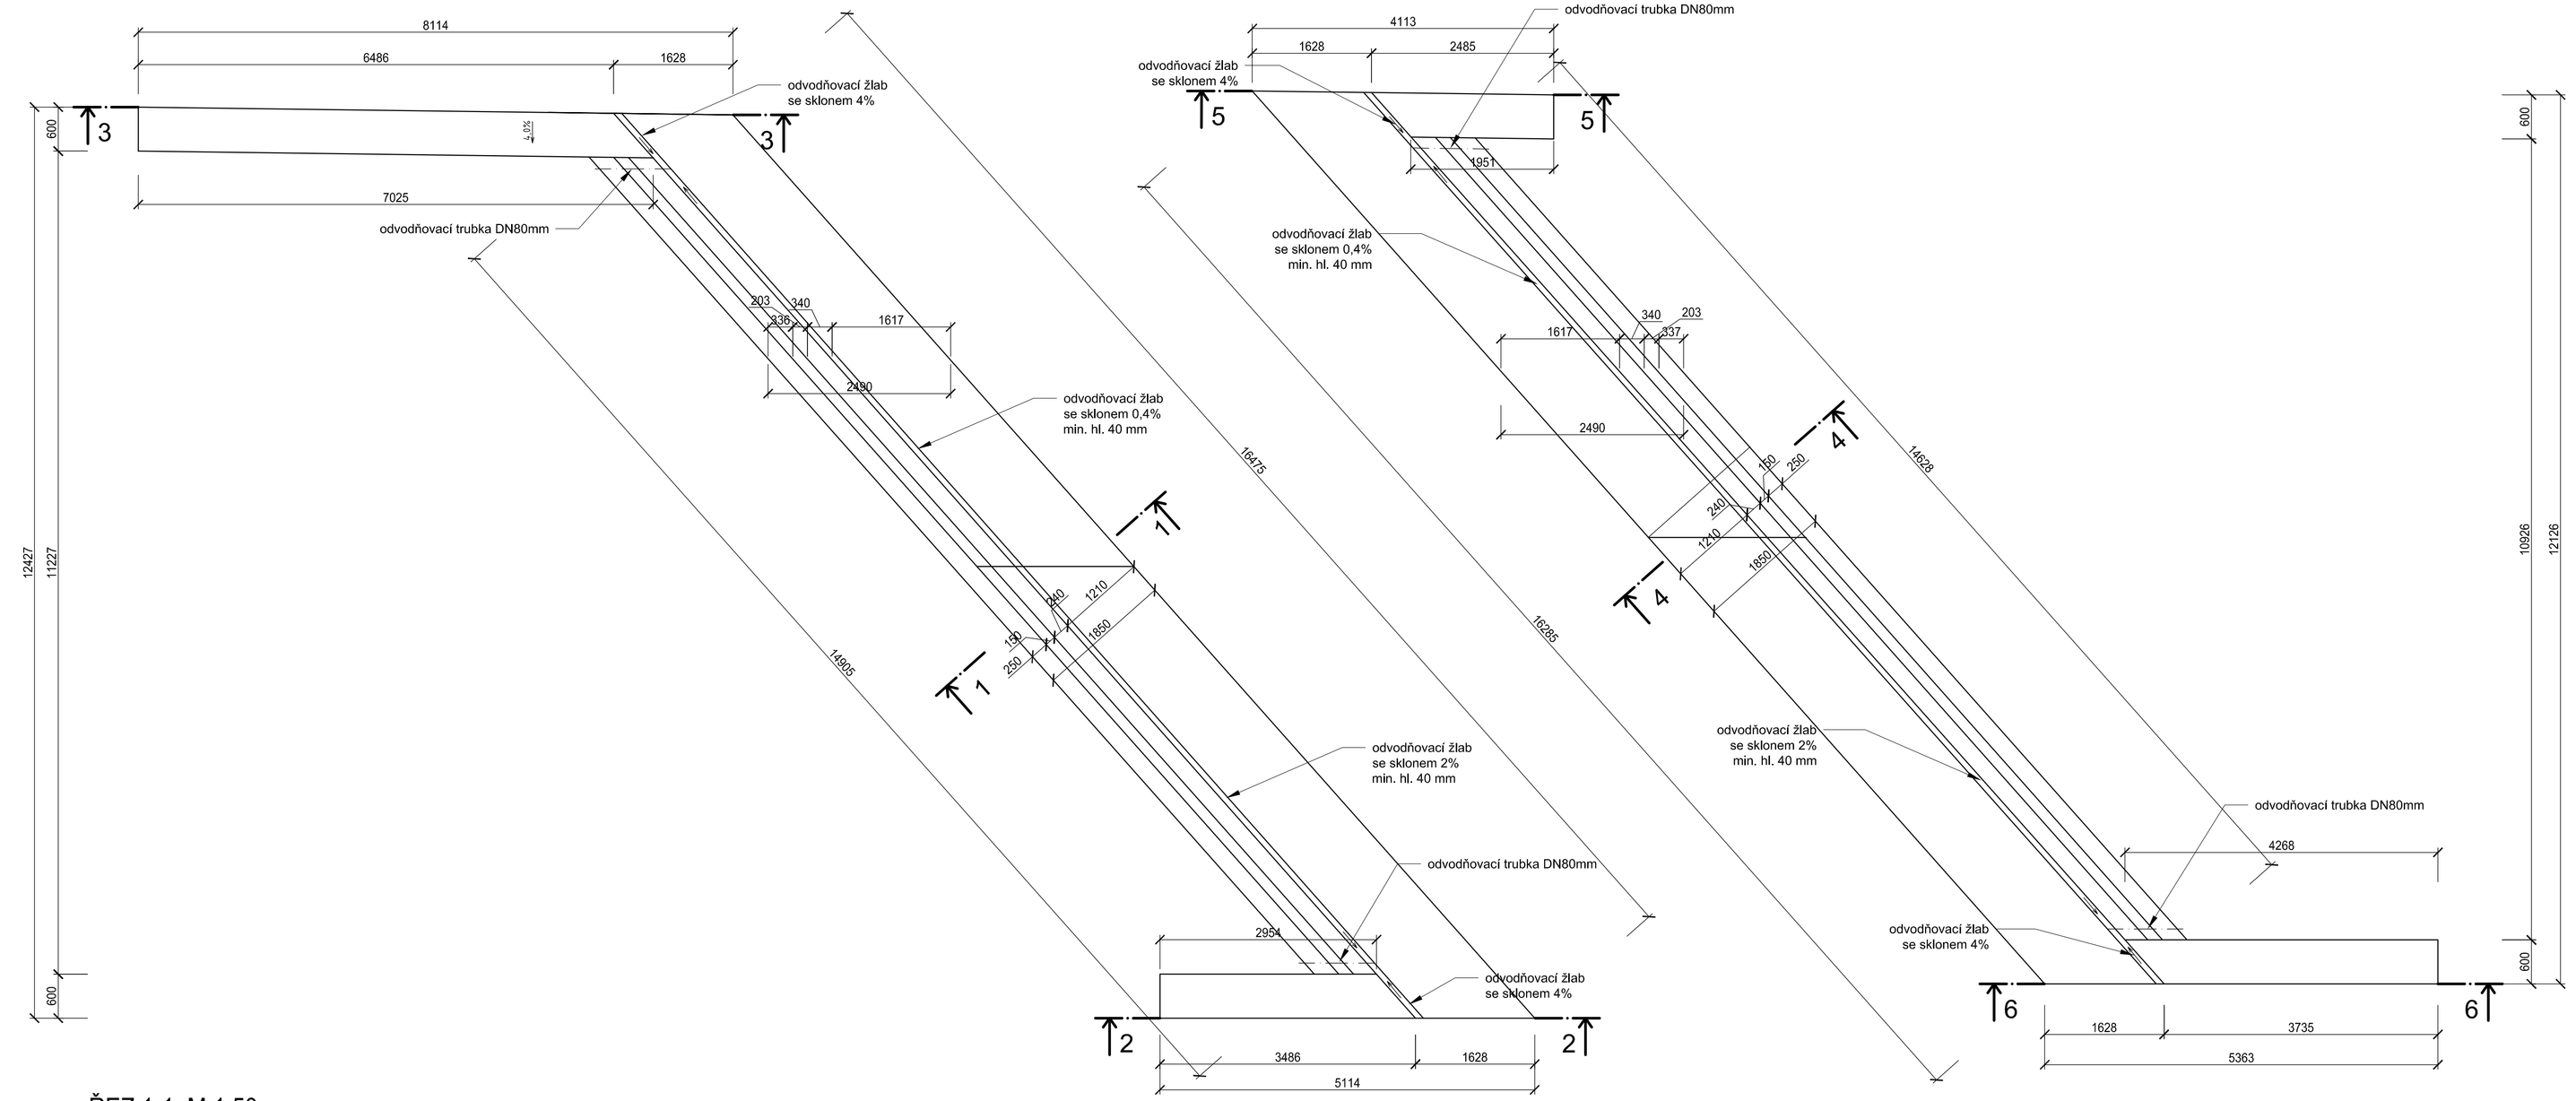

ŘEZ 1-1, M 1:50

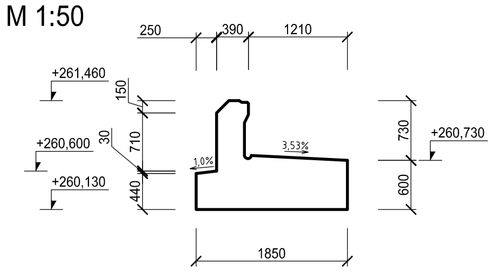

ŘEZ 2-2, M 1:50

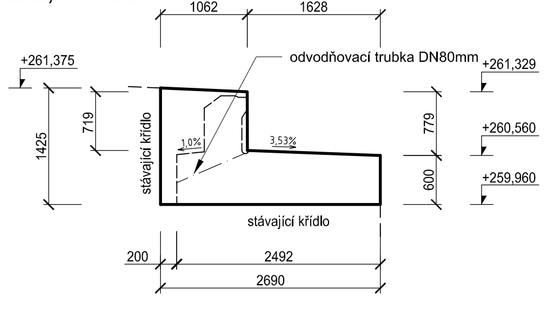

ŘEZ 3-3, M 1:50

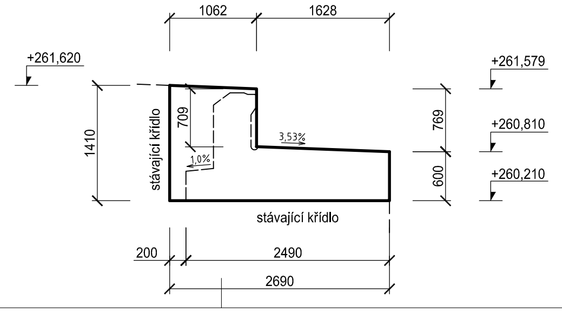

ŘEZ 4-4, M 1:50

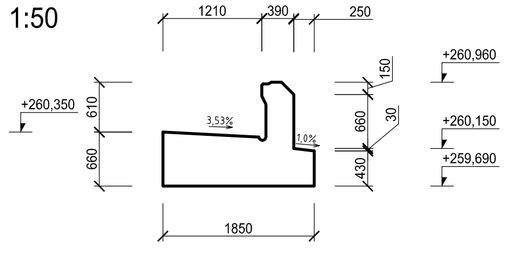

ŘEZ 5-5, M 1:50

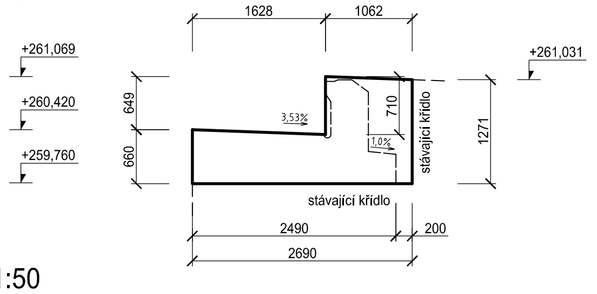

ŘEZ 6-6, M 1:50

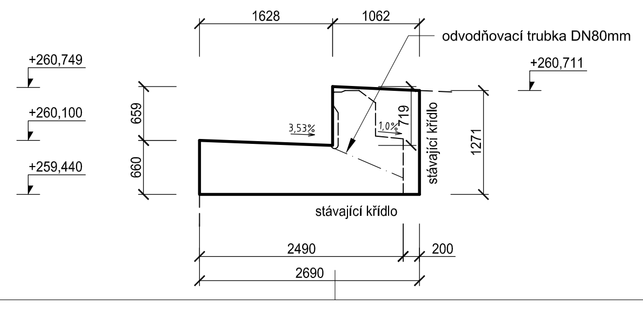

AUTORIZACE ČÍSLO PARE

DOKUMENTACI LZE POUŽÍVAT POUZE VE SMYSLU PŘÍSLUŠNÉ SMLOUVY O DÍLO. VÝKRES ČI JEHO ČÁST MŮŽE BÝT KOPÍROVÁN NEBO JINÝM ZPŮSOBEM ROZŠIŘOVÁN POUZE PO PŘEDCHOZÍM SOUHLASU AUTORA

ČÍSLO ZMĚNY	DATUM ZMĚNY	POPIS/OBSAH ZMĚNY	PODPIS

Rekonstrukce mostu I. stavba 008 - SO 031 211 a mostu II. stavby 009 - SO 031 311 přes Bystřici

název akce

Stavební část - SO 031 211 - MOST 008

stavební objekt

ČEPRO, a.s.
Dělnická 213/12
170 04 Praha 7
objednatel

spolupráce

Hněvčeves-Sovětice
místo stavby

Královehradecký
kraj

DIK
DOPRAVNĚ INŽENÝRSKÁ KANCELÁŘ
Bozděchova 1668, 500 02 Hradec Králové
tel : 495 219 036, 495 212 647, fax : 495 221 677
e-mail : dik@dik - hk.cz, http : www.dik-hk.cz

VÝKRES TVARU - ÚLOŽNÉ PRAHY A KŘÍDLA

1:50 měřítko

DSP + DZS stupeň

Ing. Jan Felgr kontroloval	Ing. Jan Felgr hlavní inženýr projektu	A011/15 číslo zakázky	C.2.08
Ing. Petra Müllerová zodpovědný projektant	Ing. Jan Felgr vedoucí projektant	07/2015 datum	číslo přílohy