


Most 009 - SO 031 311

**HNĚVČEVES** 

3,1591

**BENÁTKY** →

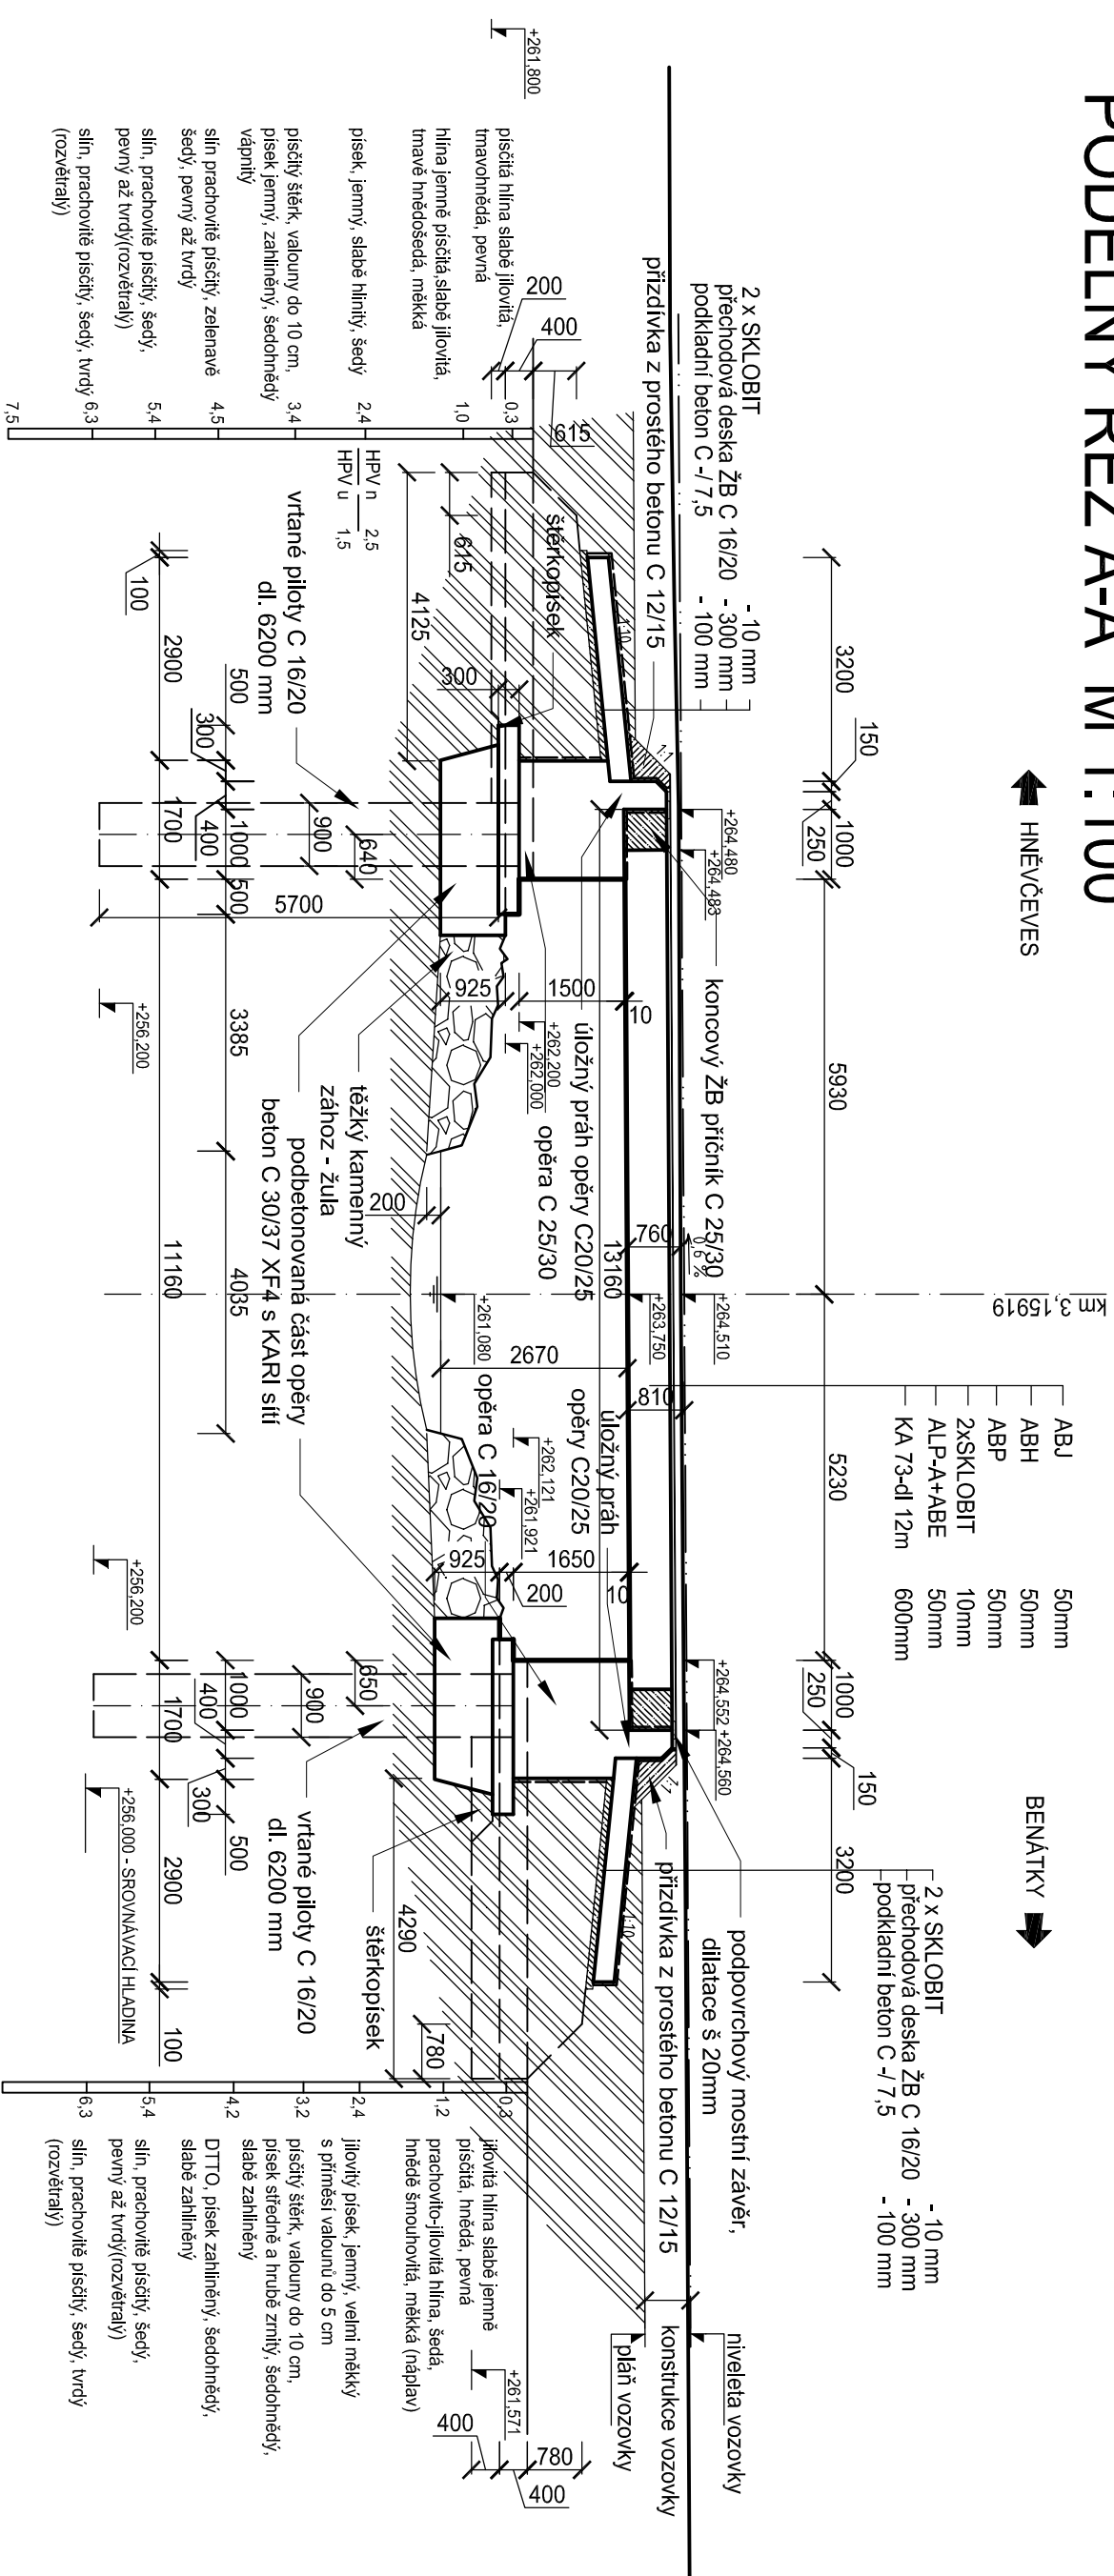

AUTORIZACE		Číslo řádku
DOUMENTAČNÍ LZE POUŽÍVAT POUZE VE SVRŠKU PŘISLUŠNÉ SMLOUVY O DÍLO, VYKRES ČI JEHO ČÁST MOŽE BÝT KOPIJOVÁN NEBO JINYM ZPŮSOBEM ROZŠÍŘOVÁN POUZE PO PŘEDCHOZÍM SOUHLASÍ AUTORA		
ČÍSLO ŽENY	DATA ŽENY	Popsis
		Popsis/obsah ženy

**Rekonstrukce mostu I. stavba 008 - SO 031 211 a mostu II. stavby 009 - SO 031 311 přes Bystřičku**

<p><b>Stavební část - SO 031 311 - MOST 009</b></p> <p>stavební objekt</p>		<p><b>ČEPRO, a.s.</b>  Dělnická 213/12  170 04 Praha 7</p> <p>objednatel</p> <p>Hřečkovécs Benáthy  marco.benathy</p>		<p>spolupřítelka</p> <p>Kalalovehradský  luboš</p>	
<p>Ing. Jan Fejgr</p> <p>konstruktér</p> <p><i>[Signature]</i></p>	<p>Ing. Jan Fejgr</p> <p>hlavní inženýr projektu</p> <p><i>[Signature]</i></p>	<p>Ing. Jan Fejgr</p> <p>vedoucí projektant</p> <p><i>[Signature]</i></p>	<p>A011 / 15</p> <p>časová zátěž</p>	<p>07 / 2015</p> <p>datum</p>	<p><b>C.2.02</b></p>
<p><b>VÝKRES STAVAJÍCÍHO STAVU - ŘÍZKY</b></p>		<p>1:100</p> <p>měřítko</p>	<p>DSP + DZS</p> <p>stavební</p>	<p><b>D I K</b></p> <p><b>DOPRAVNÍ INŽENÝRSKÁ KANCELÁŘ</b>  Bozděchova 1686, 500 02, Hradec Králové  tel.: 485 219 036, 485 212 647, fax: 485 221 676  e-mail: dik@dik - hrk.cz, http: www.dik-hrk.cz</p>	