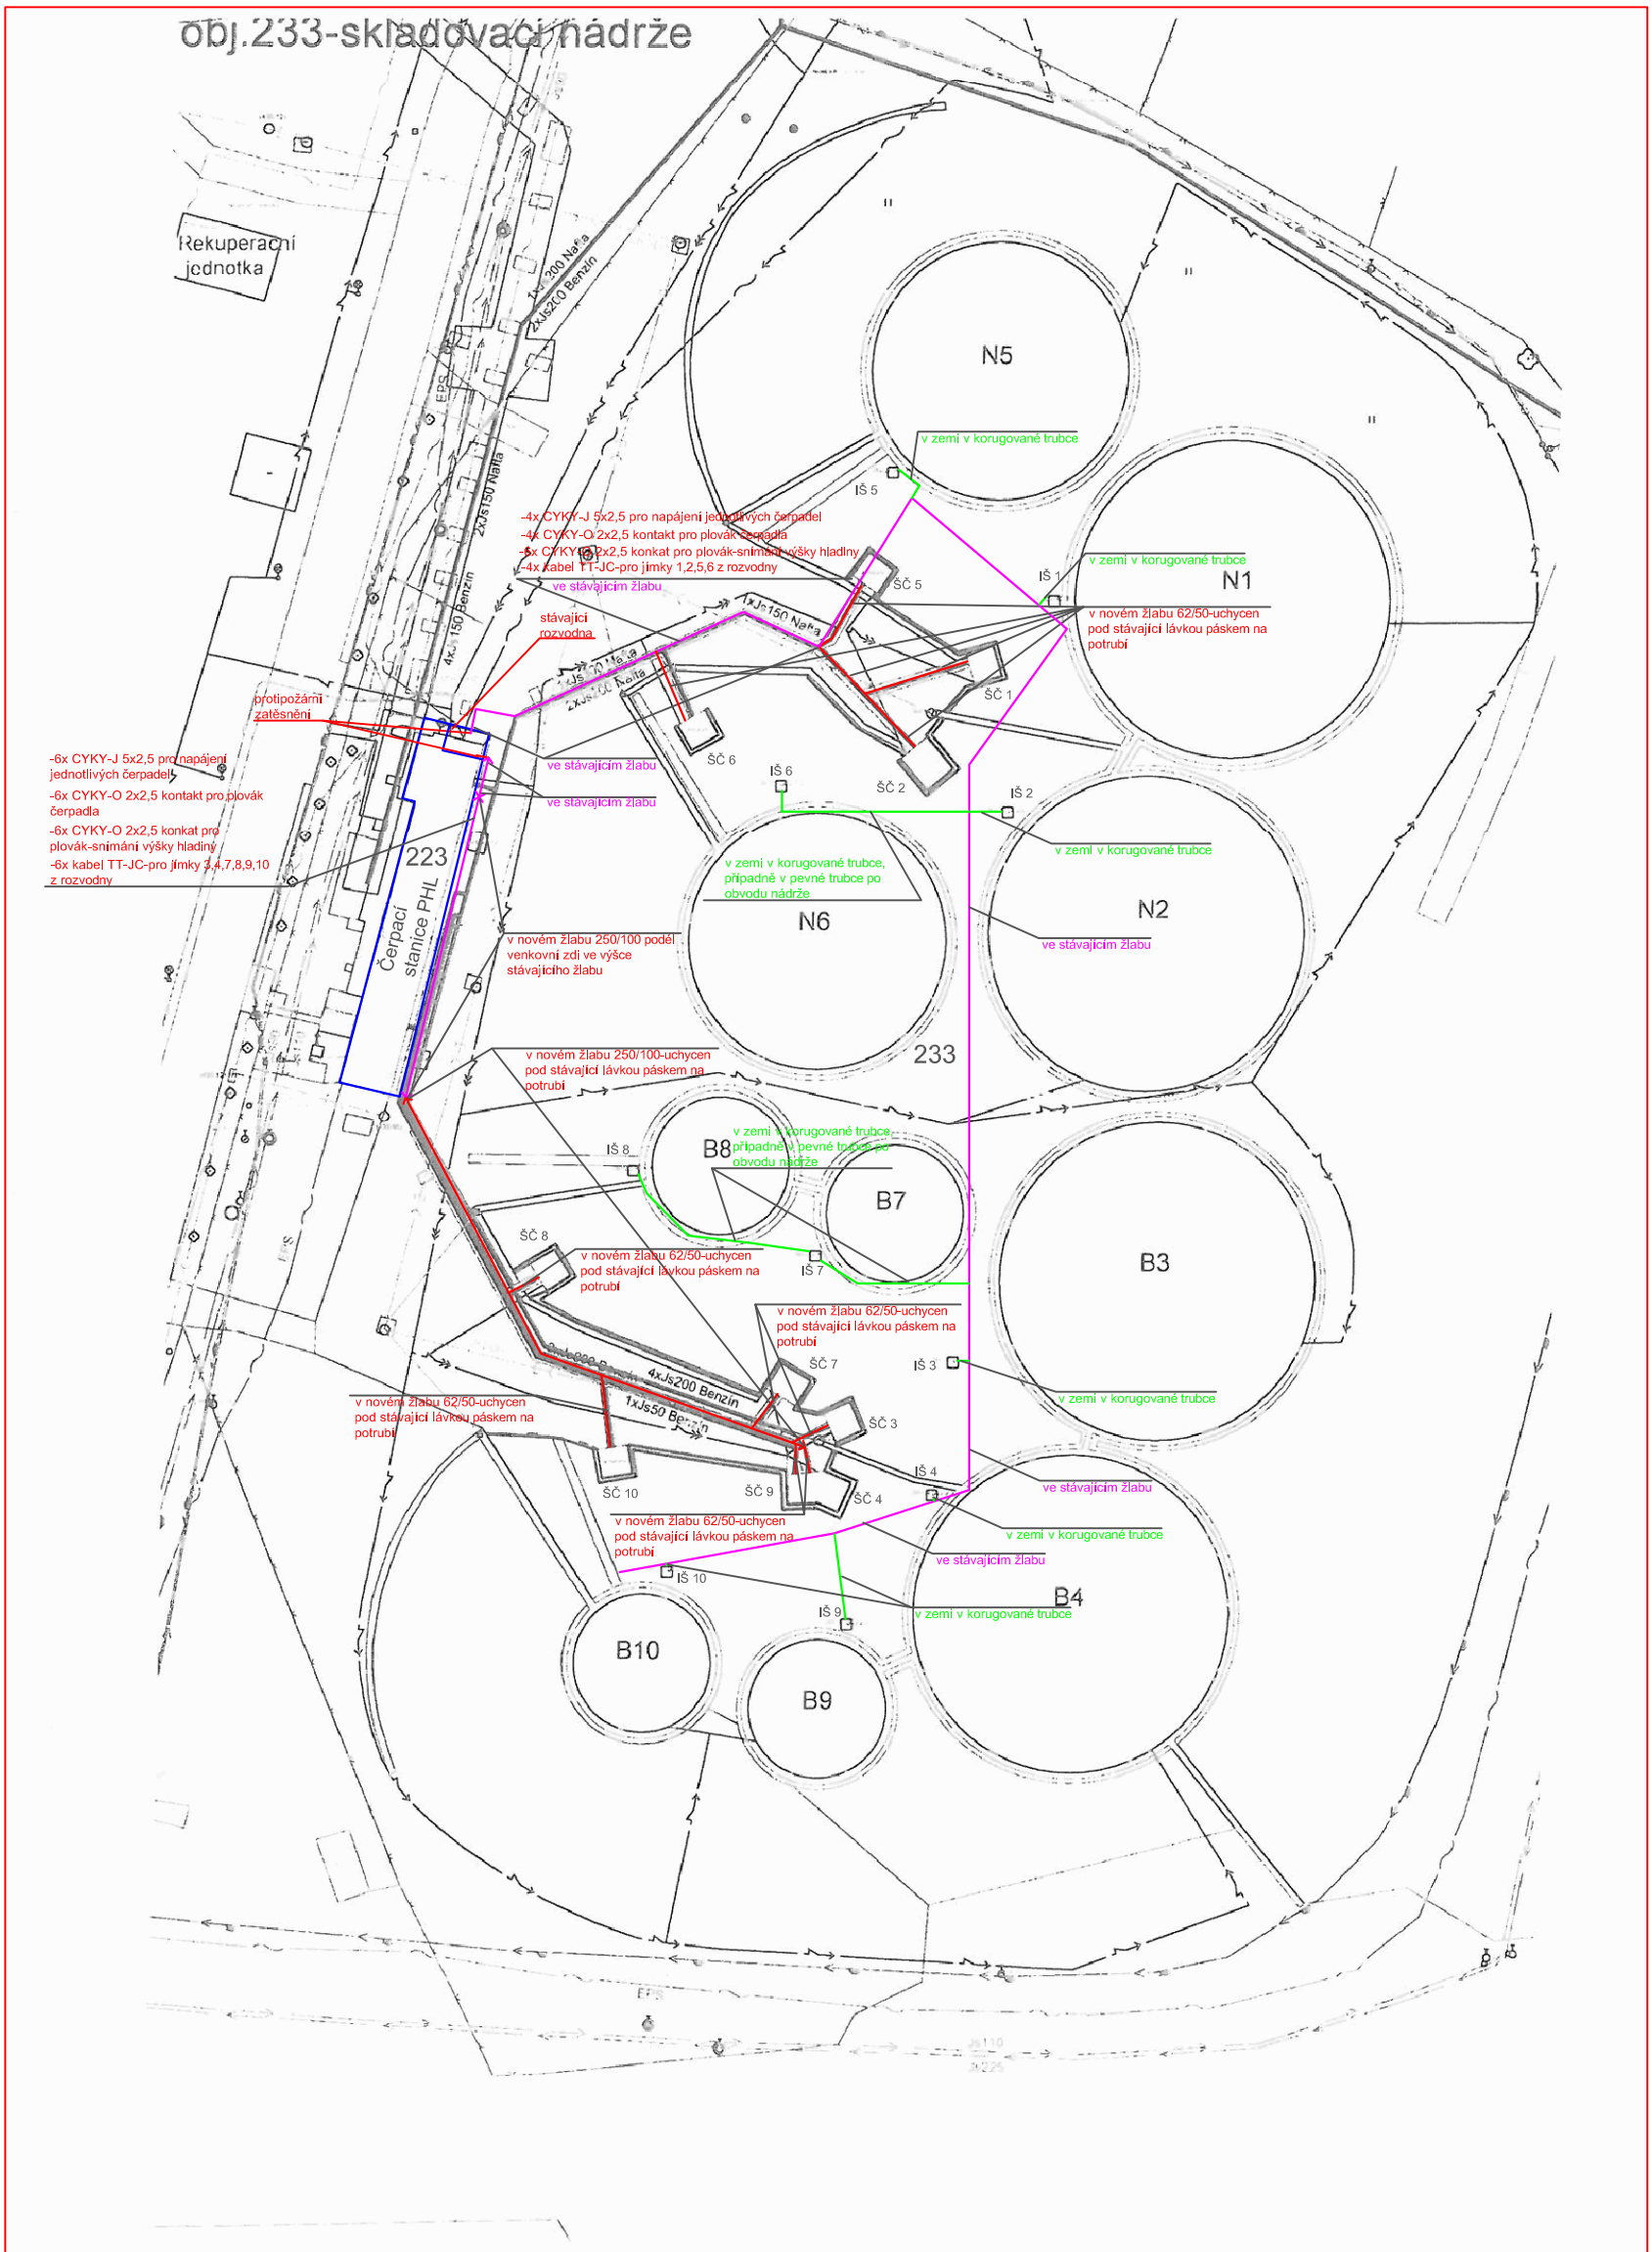

V každé šachtě pro čerpadlo bude instalováno ponorné čerpadlo NF 50-170/002ULG-107 + plovákový spínač INMB Ex. Udržovaná výška hladiny vody v této šachtě bude 60 cm. Instalace čerpadla bude koordinovaná s odpadním potrubím. Dle informací od investora nedochází v těchto šachtách k zamrzání.

V každé indikační šachtě bude instalován palivový senzor TT-FFS-100-1-MC a plovák palivového senzoru TT-FFS-FLOAT-1M. Udržovaná výška hladiny vody v této šachtě bude 30 cm. Dále bude v této šachtě instalován plovákový spínač signalizující výšku hladiny, který bude dávat informaci o zaplavenosti nad 60cm vody do centrálního monitorovacího systému. Dle informací od investora nedochází v těchto šachtách k zamrzání.

Kabeláže v rozvodně vedeny ve zdvojené podlaze, případně v trubce na povrchu.

DELNET s.r.o.
Novohradská 1660, 370 08 České Budějovice
tel.: +420 385349714, 385349715, fax: +420 385347517
e-mail: obchod@delnet.cz, web: www.delnet.cz

AUTORIZOVAL:	Radek Pelenka
ZODP. PROJEKTANT:	Radek Pelenka
MÍSTO STAVBY:	Čepro a.s., sklad Smyslov
PROJEKTANT:	Martin Kukačka
NÁZEV STAVBY:	Čerpání šachet nádrží obj.233/N1- N10, signalizace úniku PHM do řídícího systému
KRAJ:	Jihočeský
STAV. ÚŘAD:	
INVESTOR:	ČEPRO a.s. Dělnická 213, 170 04 Praha 7
DATUM:	11/2012
ČÍSLO:	12S080/2
STUPEŇ:	projekt
PARÉ:	
PROJEKT:	Objekt 233/N1- N10 čerpání indikačních šachet nádrží obj.233/N1- N10, signalizace úniku PHM do řídícího systému