



PŘECHOD PŘES KOMUNIKACI

M 1 : 50

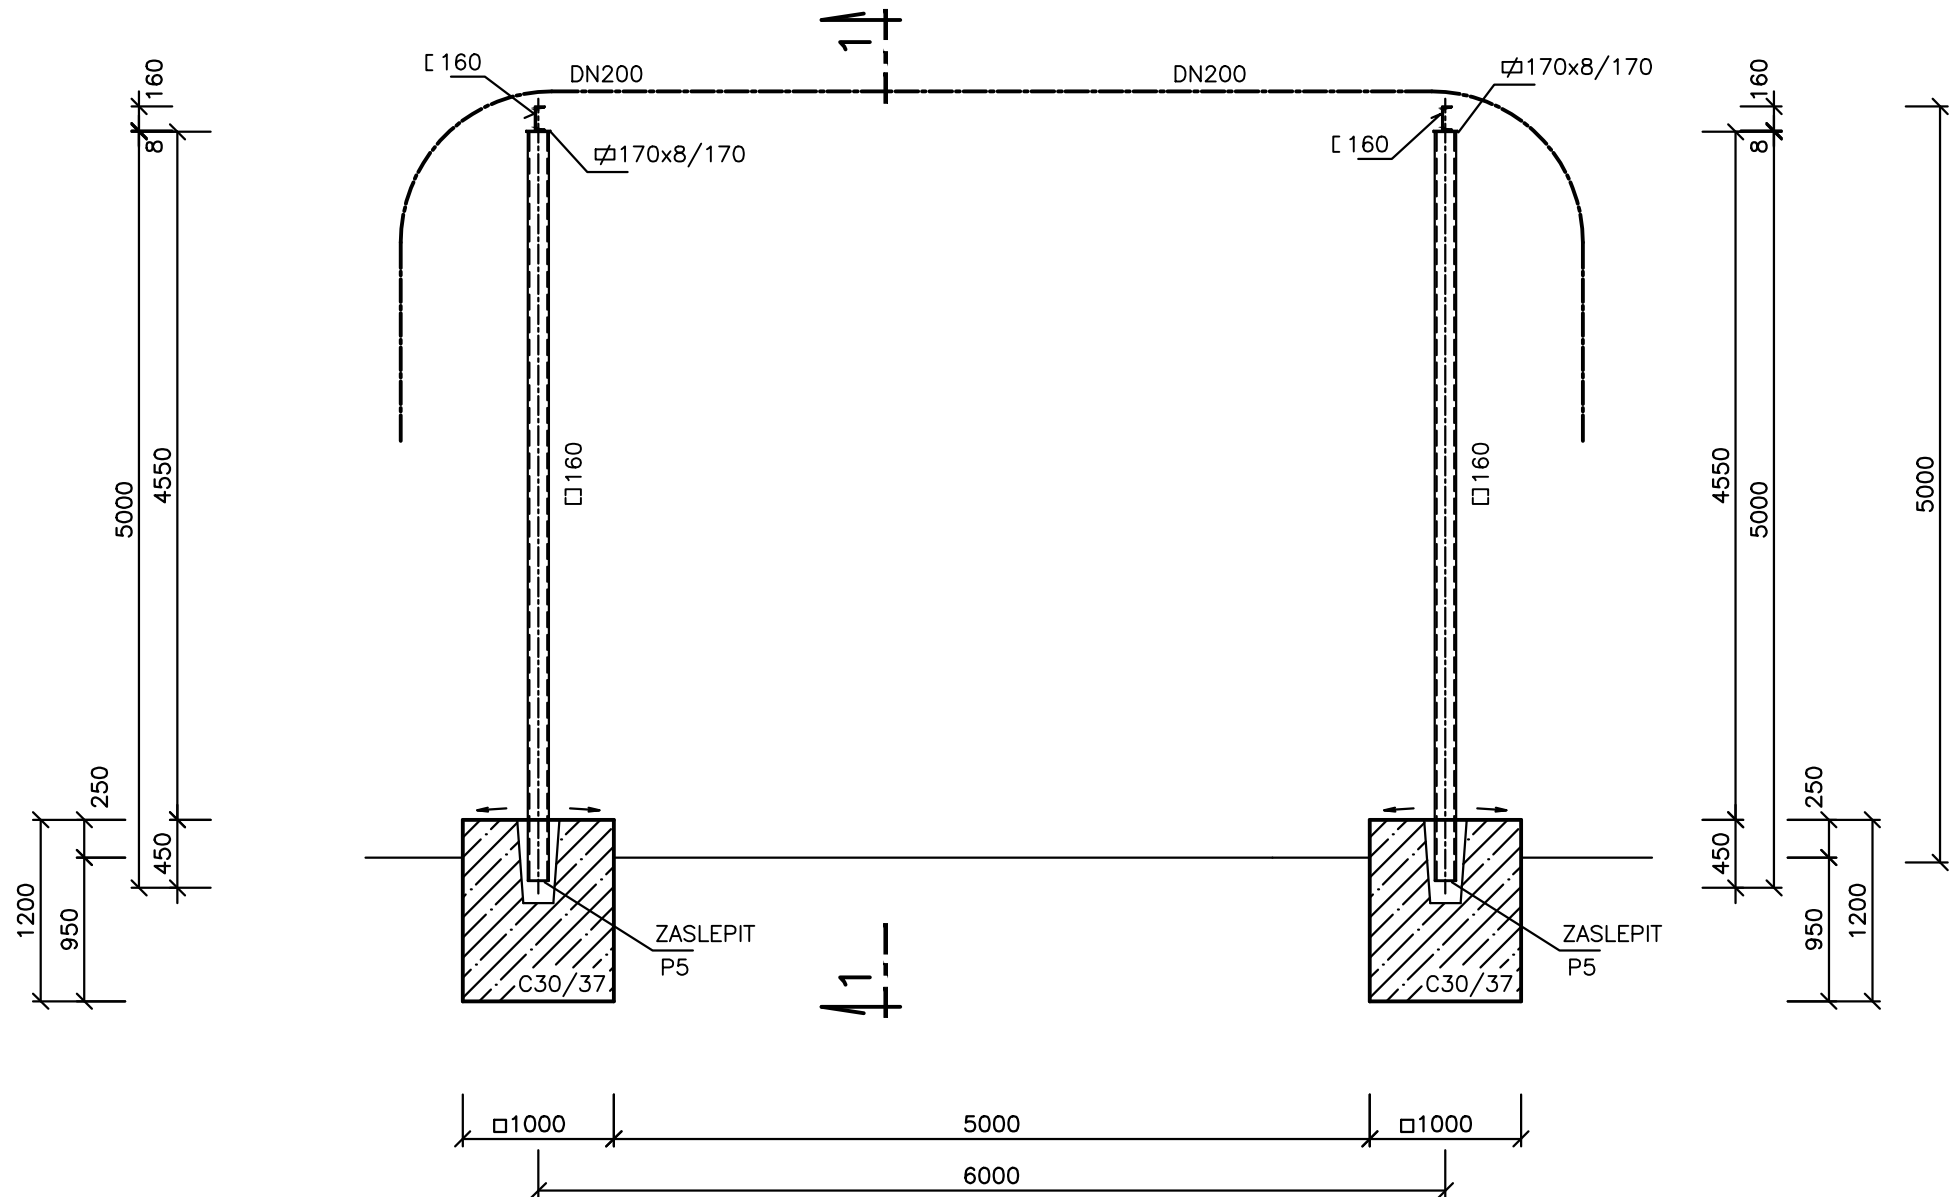

ŘEZ 1-1

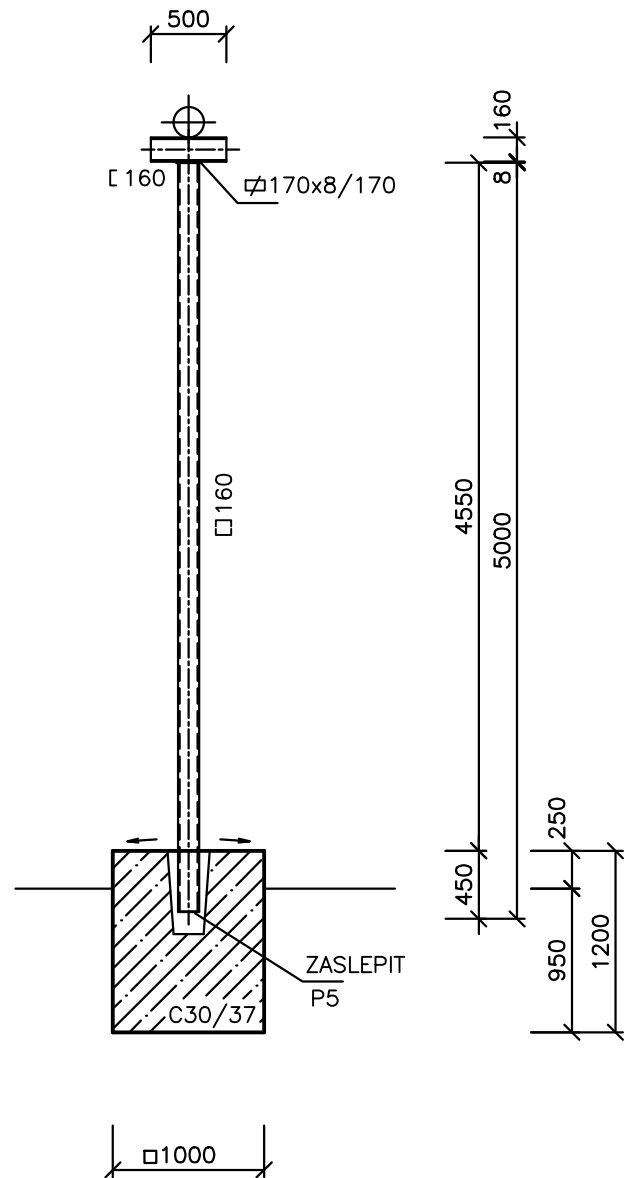

VÝPIS MATERIÁLU (VÝPIS PRO 2 STOJKY)

PROFIL	DĚLKA	KS	CELK. DĚLKA	KG/m	KG
U 160	500	2	1.00	18.8	18.8
U 160	5000	4	20.00	18.8	376.0
pl. 170x8	170	2	0.34	10.7	3.7
pl. 170x5	170	2	0.34	6.7	2.3
REZERVA					49.2
CELKEM					450,-

- VÝKOPY 2,50 m³
- BETON C30/37 2,50 m³
- ZÁLIVKA C 35/45 0,40 m³

OCEL: S 235JR
KOROZNÍ PROSTŘEDÍ: C1
TŘÍDA PROVEDENÍ DLE ČSN EN 1090-2: EXC2
ZÁLIVKA: C35/45
BETON: C30/35

RELEASED

REV.	DATUM	POPIS ZMĚNY	VYPRACOVAL

INVESTOR / OBJEDNATEL : ČEPRO, a.s.		PIK s.r.o. Na Hrázi 781 / 15 750 02 Přerov I - Město Czech Republic Tel. +420 581 288 111 Web . www.pik.cz Email . : pik@pik.cz	
HIP :	Ing. Borovička Jiří		
VYPRACOVAL :	KONTROLOVAL :	SCHVÁLIL :	
Ing. Kroča Zdeněk	Ing. Borovička Jiří	Ing. Šimanský Jan	
14.12.2015		14.12.2015	
AKCE : ČEPRO, a.s., sklad Mstětice - úpravy na technologii			ZAKÁZK. ČÍSLO : 15084
ČÁST : D2. DTA			DATUM : 12 / 2015
SO/PS : 02. Stavební část			STUPEŇ : DVZ
PROF. DÍL : 05. VÝKRESY PS239			FORMÁT : A2
PŘÍLOHA : Přechod přes komunikaci			MĚŘITKO : 1:50
Č. PARÉ :			MÍSTO : Mstětice
ARCH. ČÍSLO :		15084-DVZ-D2-02-05-001	