
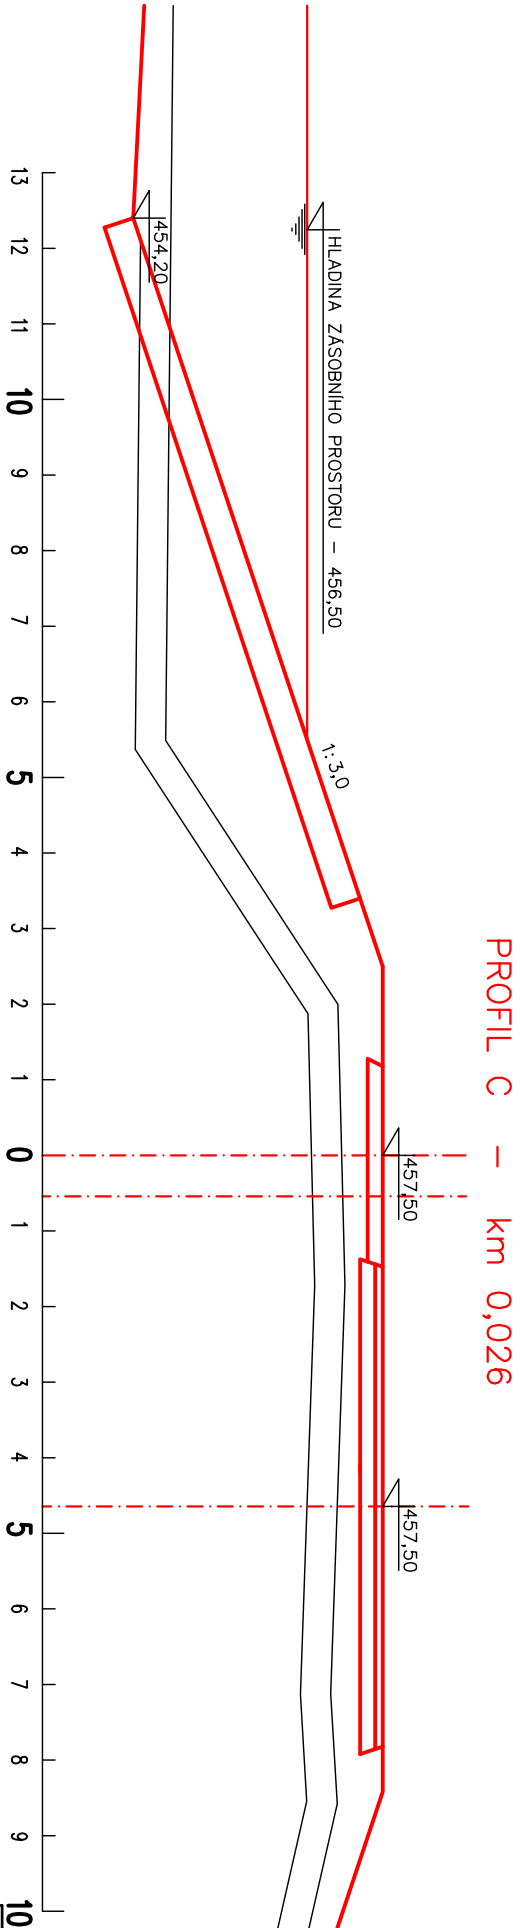
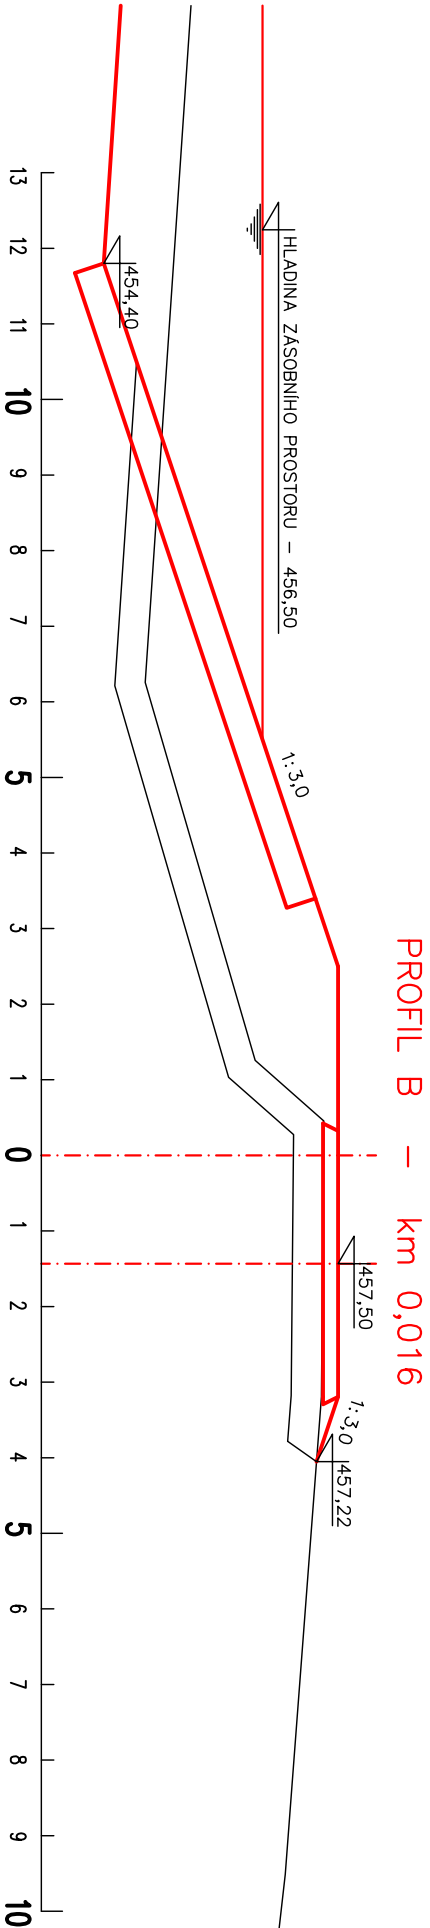


PŘÍČNÉ PROFILY HRÁZE – DOLNÍ NÁDRŽ – 1. ČÁST

MĚŘÍTKO DÉLEK: 1 : 100

MĚŘÍTKO VÝŠEK: 1 : 100

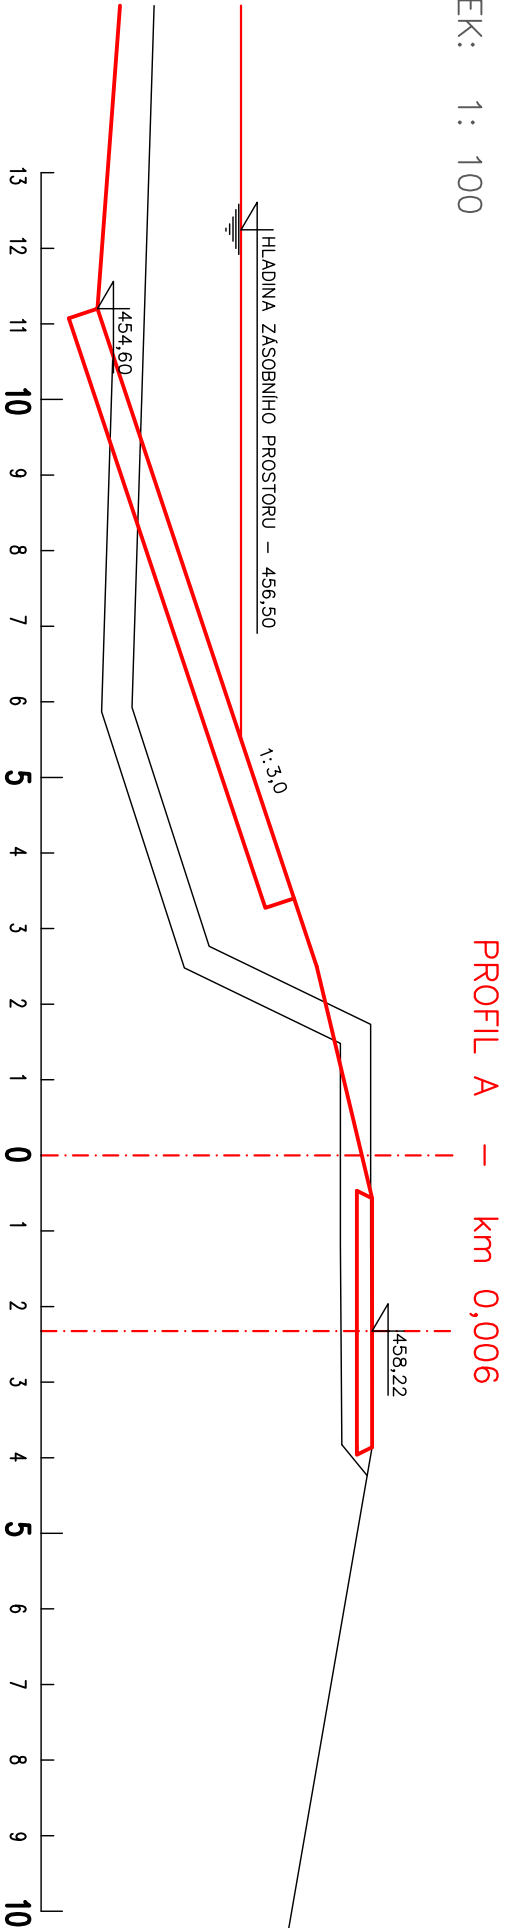

Investor:	ČEPRO, A.S., DĚLNICKÁ 213 12, 170 00, PRAHA 7	Ing. Miroslav Skryja
Díre:	HAVLČKOV BROD	Vepluvova 82
Katúzení:	ŠLAPANOV	591 02 Ždár nad Sázavou
Stavba:	PROTIPOVODNOVÁ OPATŘENÍ NA POŽÁRNÍCH NÁDRŽÍCH VE SKLADU ŠLAPANOV	ÍČ: 675 18 214
Příloha:	PŘÍČNÉ ŘEZY HRÁZE – DOLNÍ N. – 1	Datum: LEDEN 2016
		Stupeň: PROJEKT
		Měřítka: 1:100
		Přít. číslo: D.3.5.