




ŘEZ A – A’ M 1:50

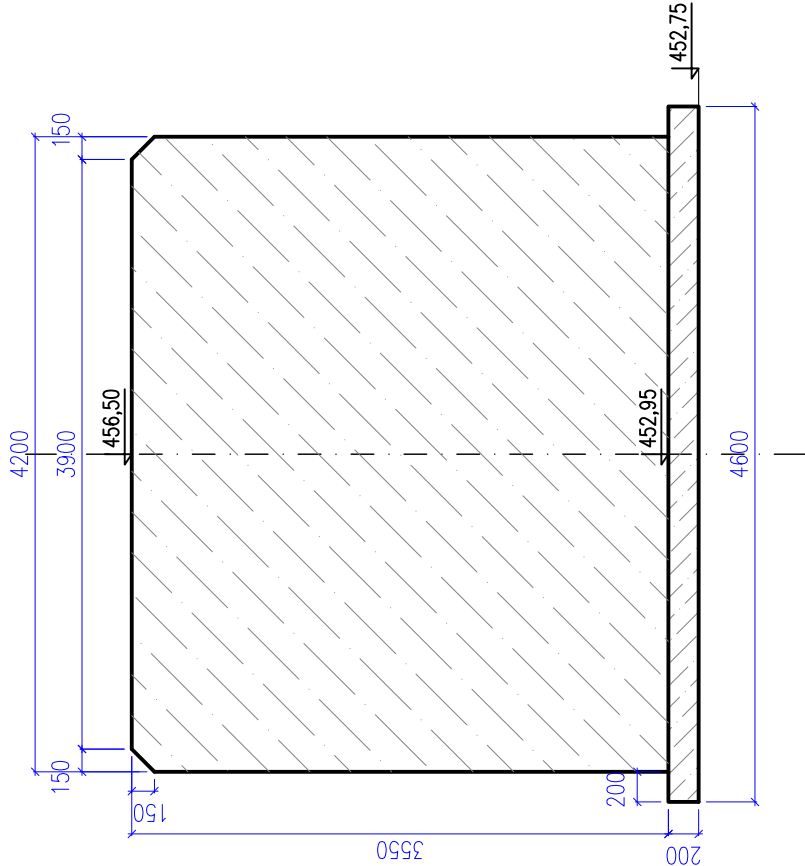


ŘEZ C – C’ M 1:50

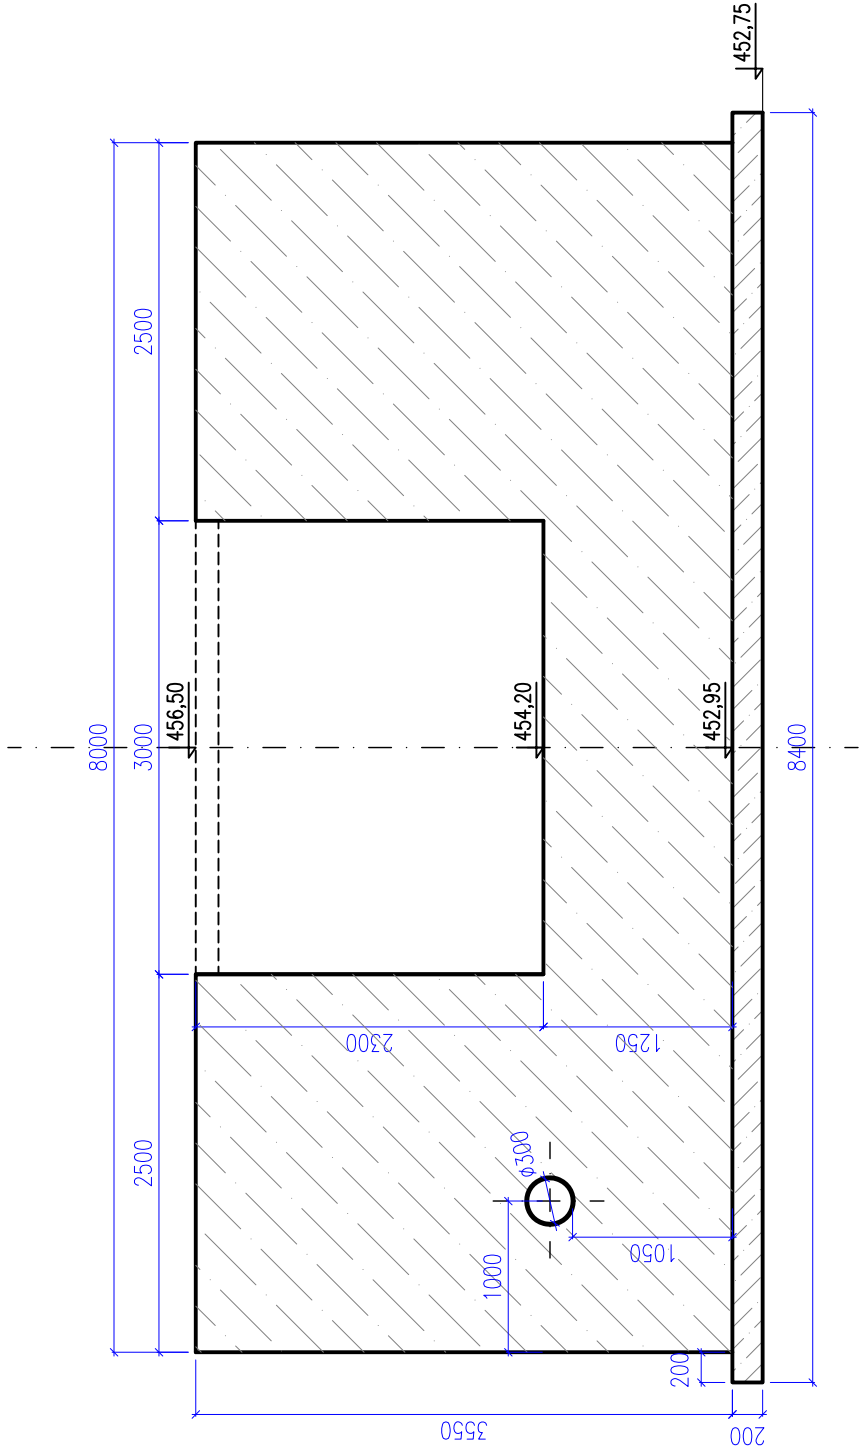


ŘEZ E – E’ M 1:50

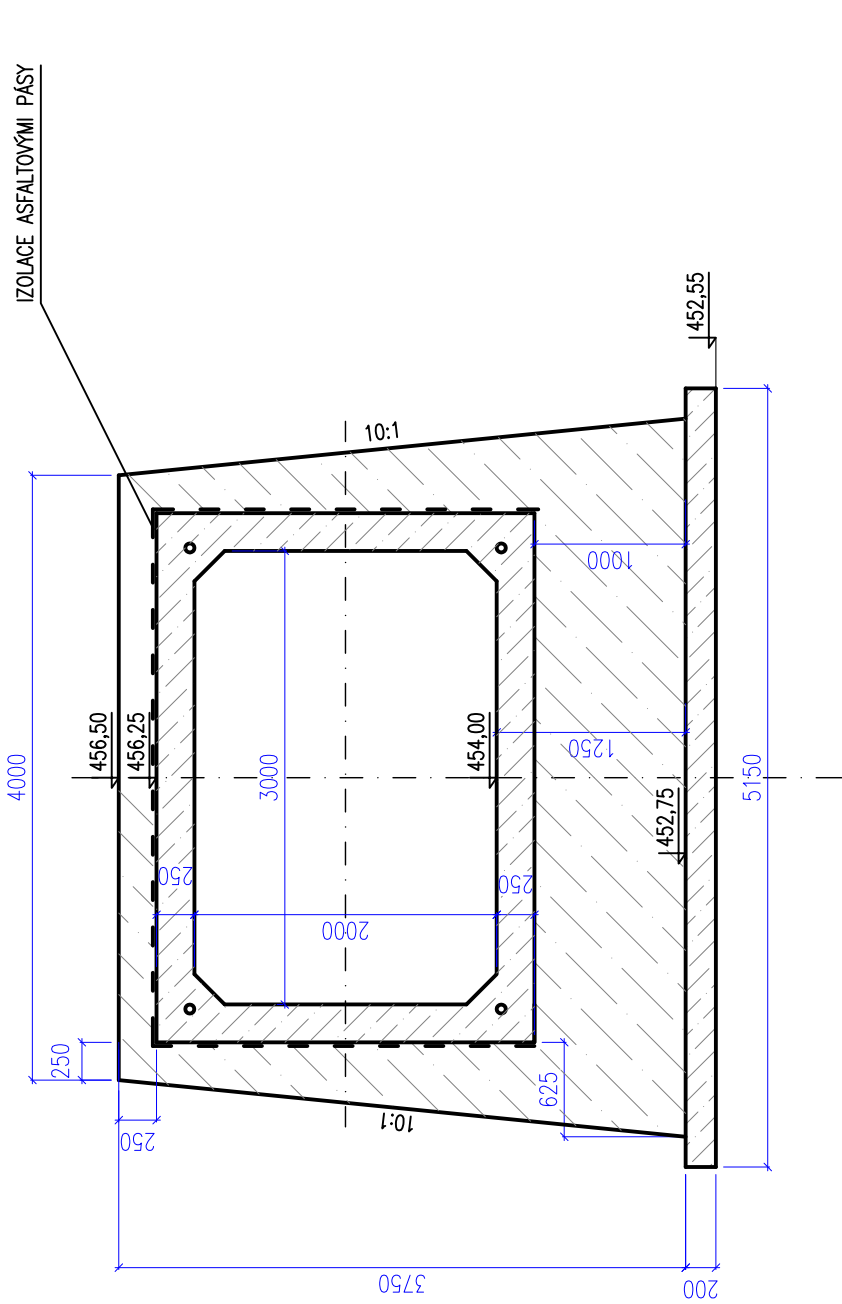


ŘEZ B – B’ M 1:50

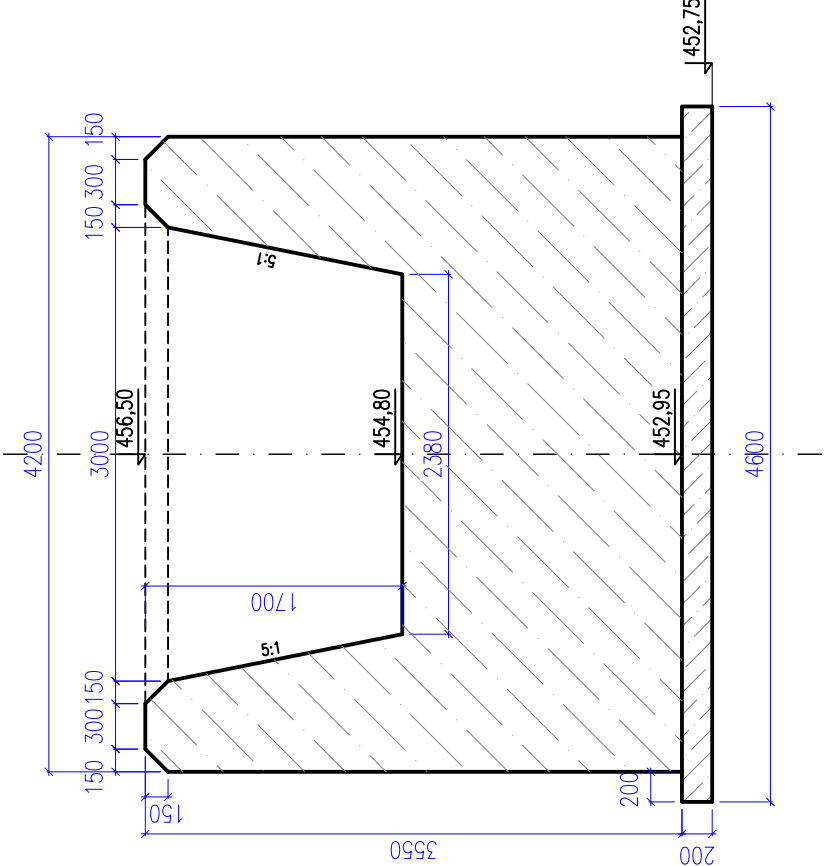


ŘEZ D – D’ M 1:50

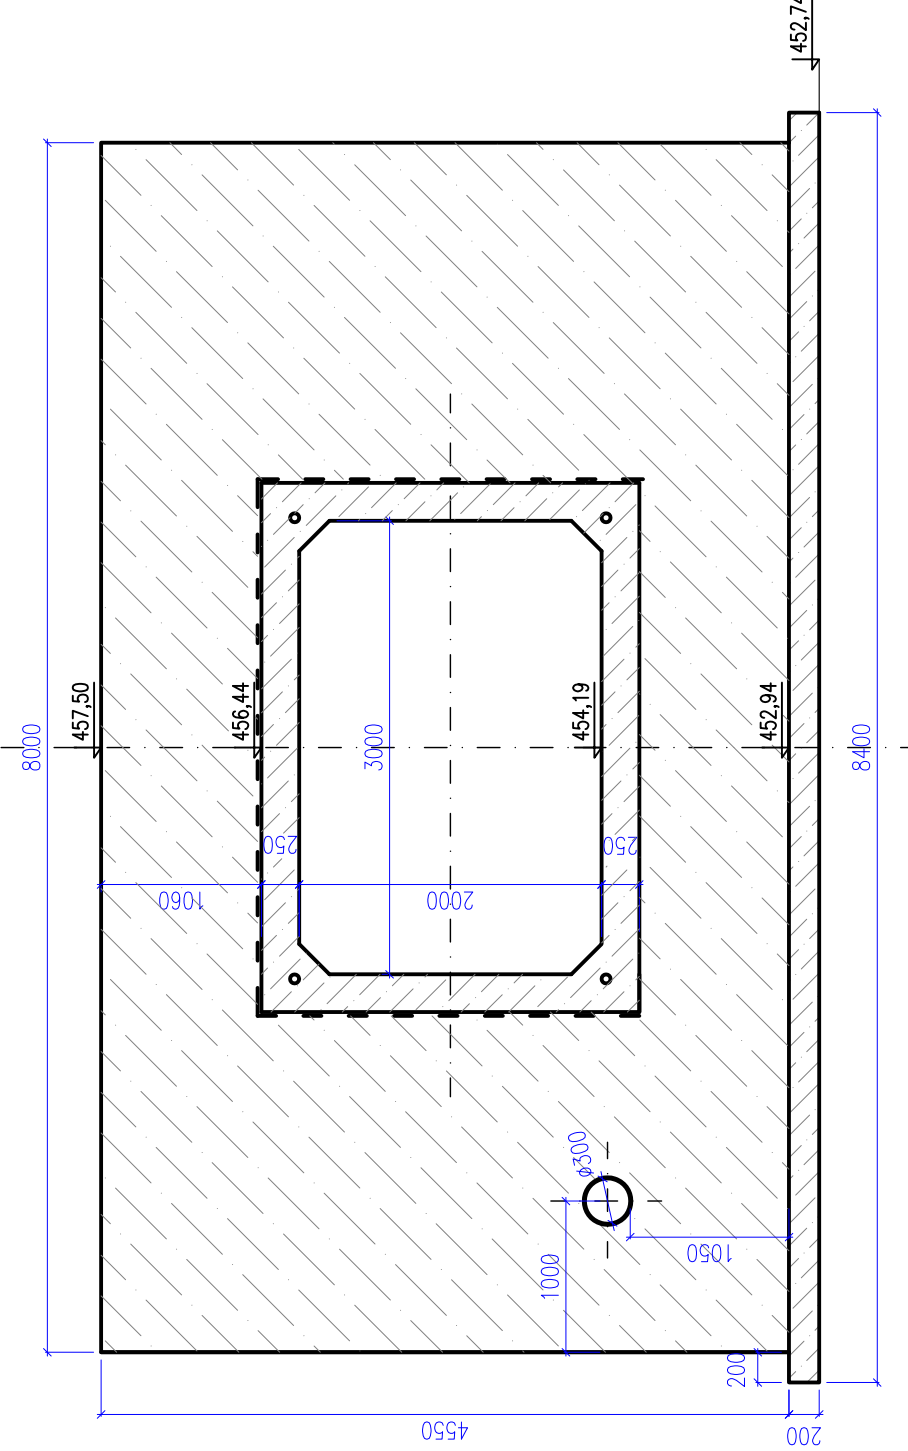


ŘEZ F – F’ M 1:50

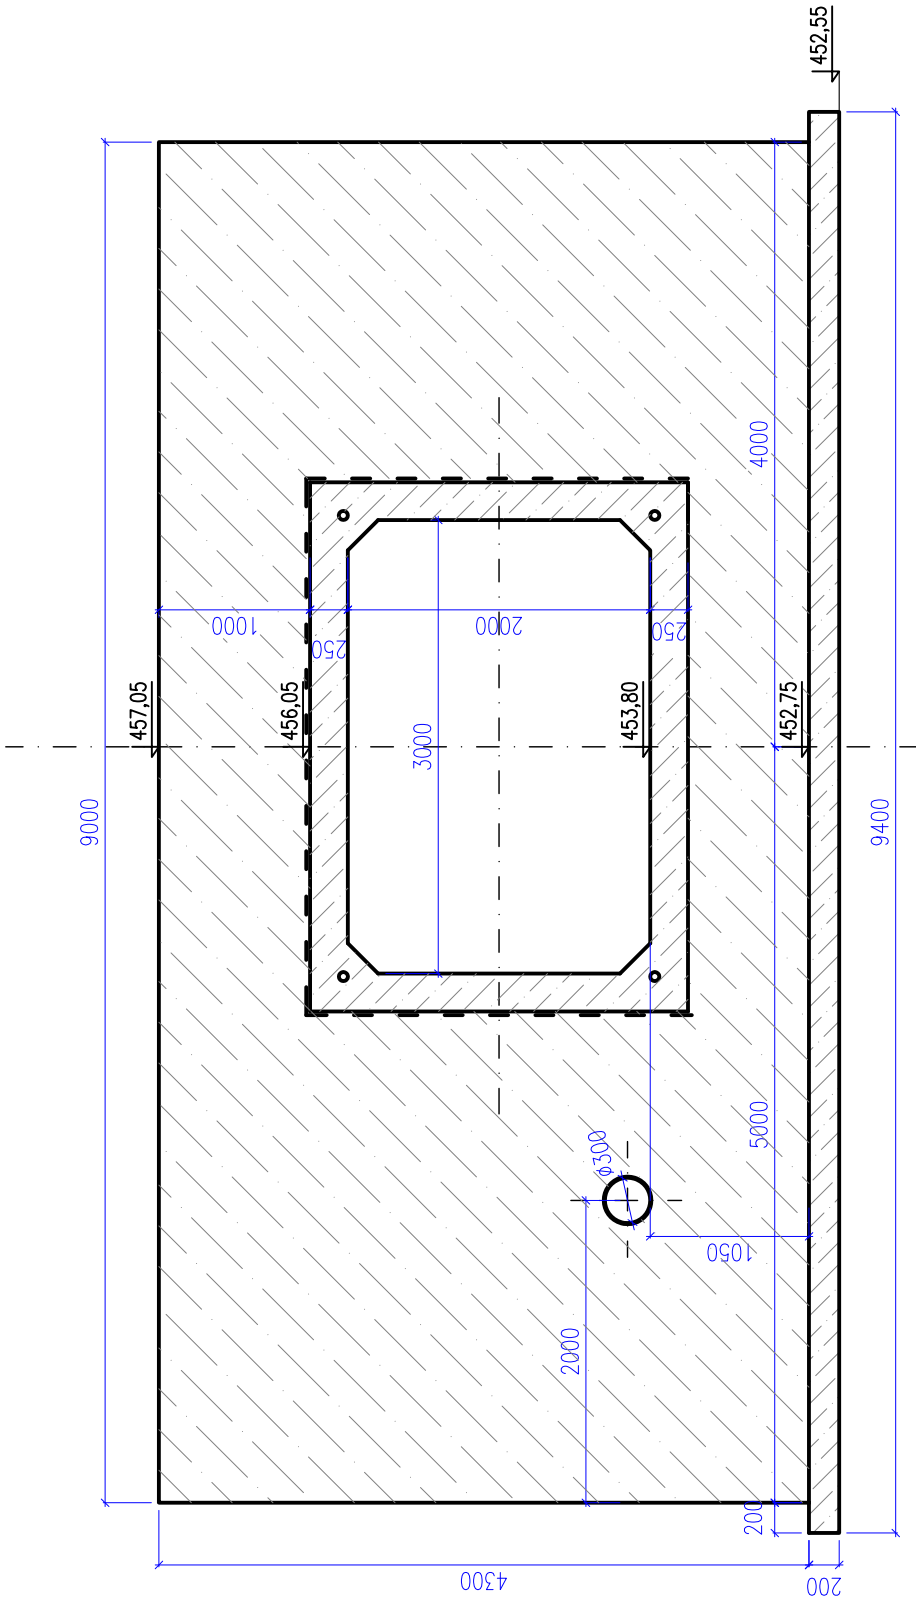


ŘEZ G – G’ M 1:50

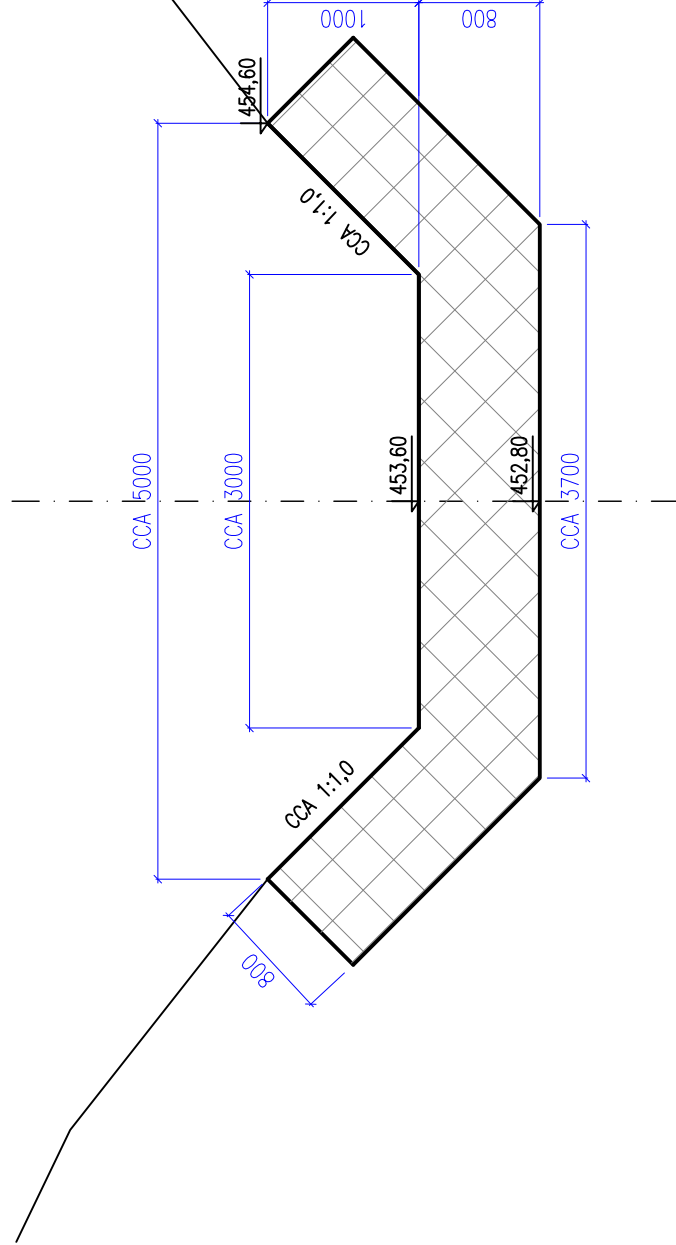

ŘEZ H – H’ M 1:50

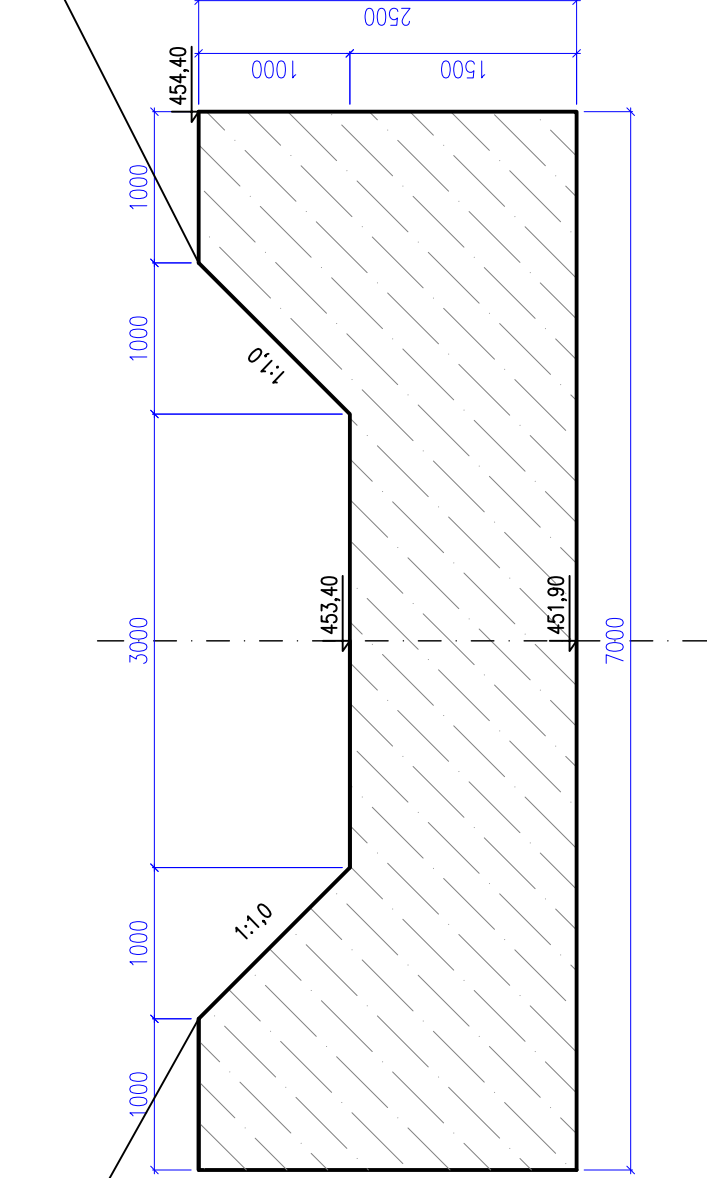

ŘEZ I – I’ M 1:50

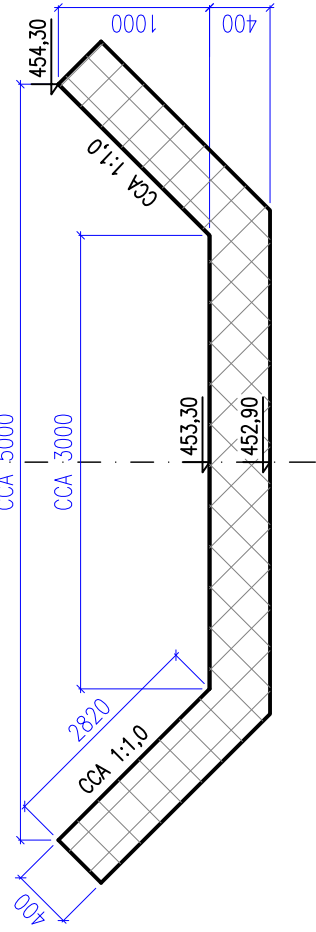

Investor:	ČEPRO, A.S., DEJLICKÁ 213 12, 170 00, PRAHA 7	Ing. Miroslav Skryja
Okres:	HAVLIČKOV BROD	Vejmilova 82
Kat.území:	ŠLAPANOV	591 02 Žďár nad Sázavou
Stavba:	PROTIPOVOĚNOVÁ OPATŘENÍ NA POŽÁRNÍCH NÁDRŽÍCH VE SKLADU ŠLAPANOV	IČ: 675 18 214
Příloha:	PRŮČNÉ ŘEZY PŘELUVU A ODPADU – DOLNÍ R.	Datum: LEDEN 2016
		Stupeň: PROJEKT
		Měřítko: 1:50
		Průl. čis.: D.3.12.