
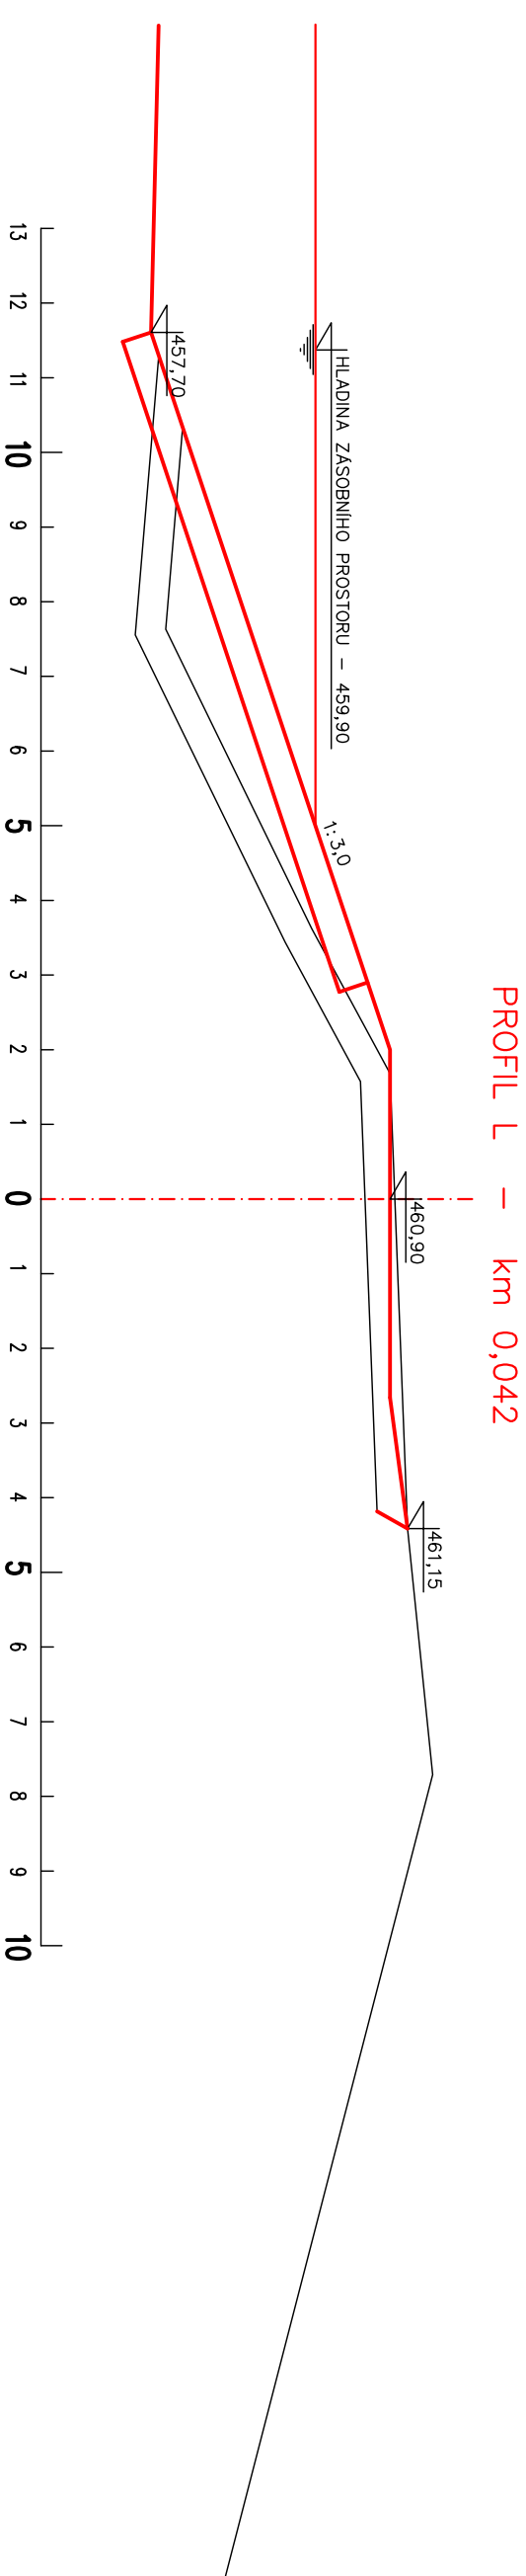


PŘÍČNÉ PROFILY HRÁZE – PROSTŘEDNÍ NÁDRŽ – 2. ČÁST

MĚŘÍTKO DÉLEK: 1 : 100

MĚŘÍTKO VÝŠEK: 1 : 100

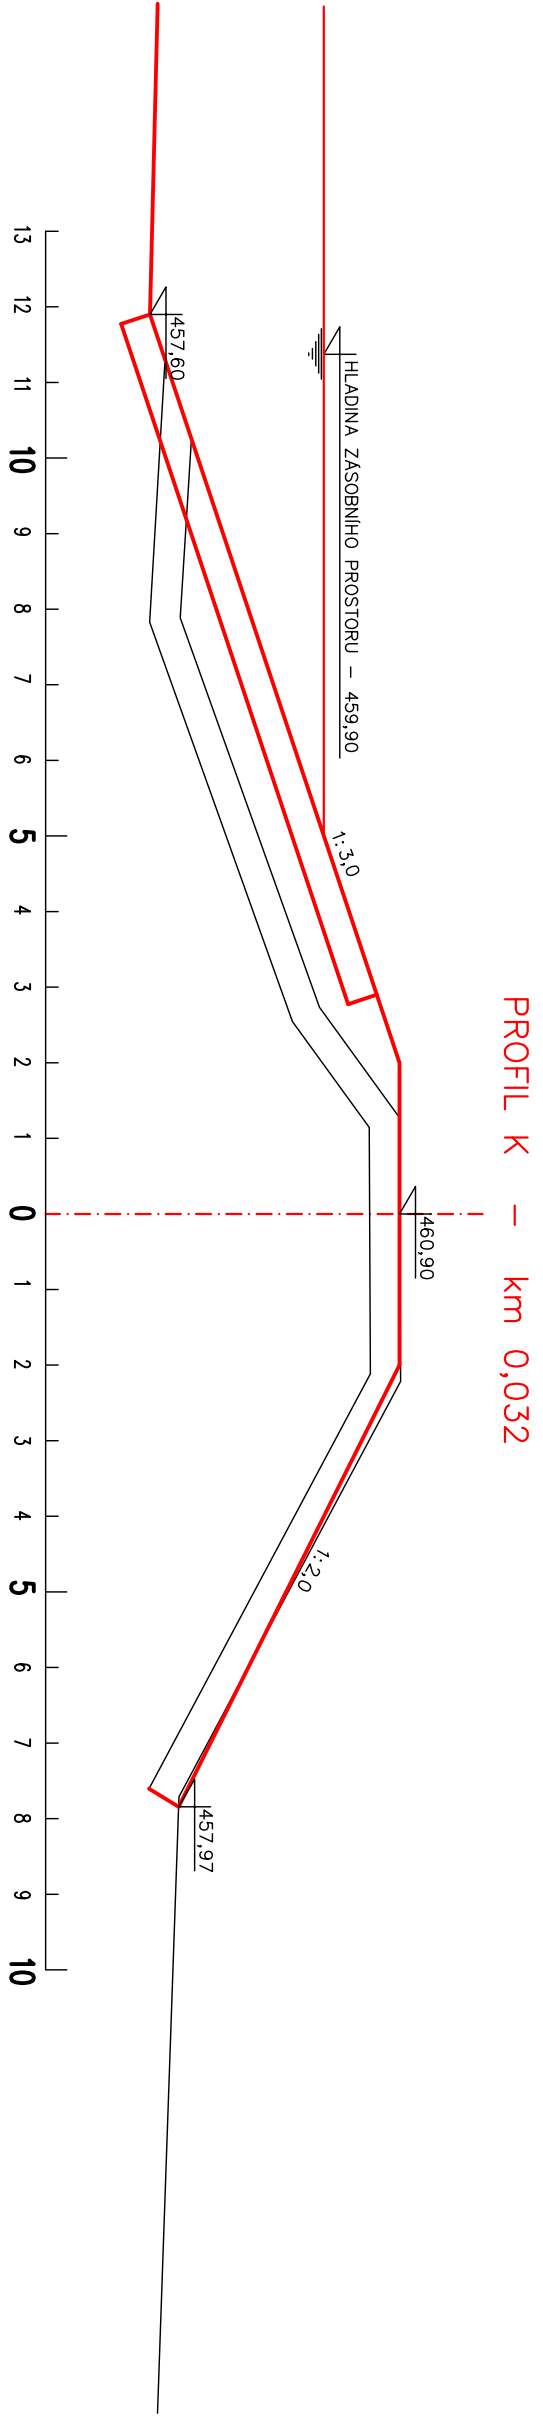

Investor:	ČEPRO, A.S., DĚLNICKÁ 213 12, 170 00, PRAHA 7	Ing. Miroslav Skrzypja
Díky:	HAVLÍČKOV BRD	Veřejná 82
Kat.území:	ŠLAPANOV	591 02 Žďár nad Sázavou
Stavba:	PROTIPOVODŇOVÁ OPATŘENÍ NA POŽÁRNÍCH NÁDRŽÍCH VE SKLADU ŠLAPANOV	IC: 675 18 214 Datum: LEDEN 2016 Stupeň: PROJEKT
Příloha:	PŘÍČNÉ ŘEZY HRÁZE – PROSTŘEDNÍ N. – 2	Měřítko: 1:100 Přil. číslo: D.4.5.