


VZOROVÝ PŘÍČNÝ PROFIL HRÁZE M 1 : 100

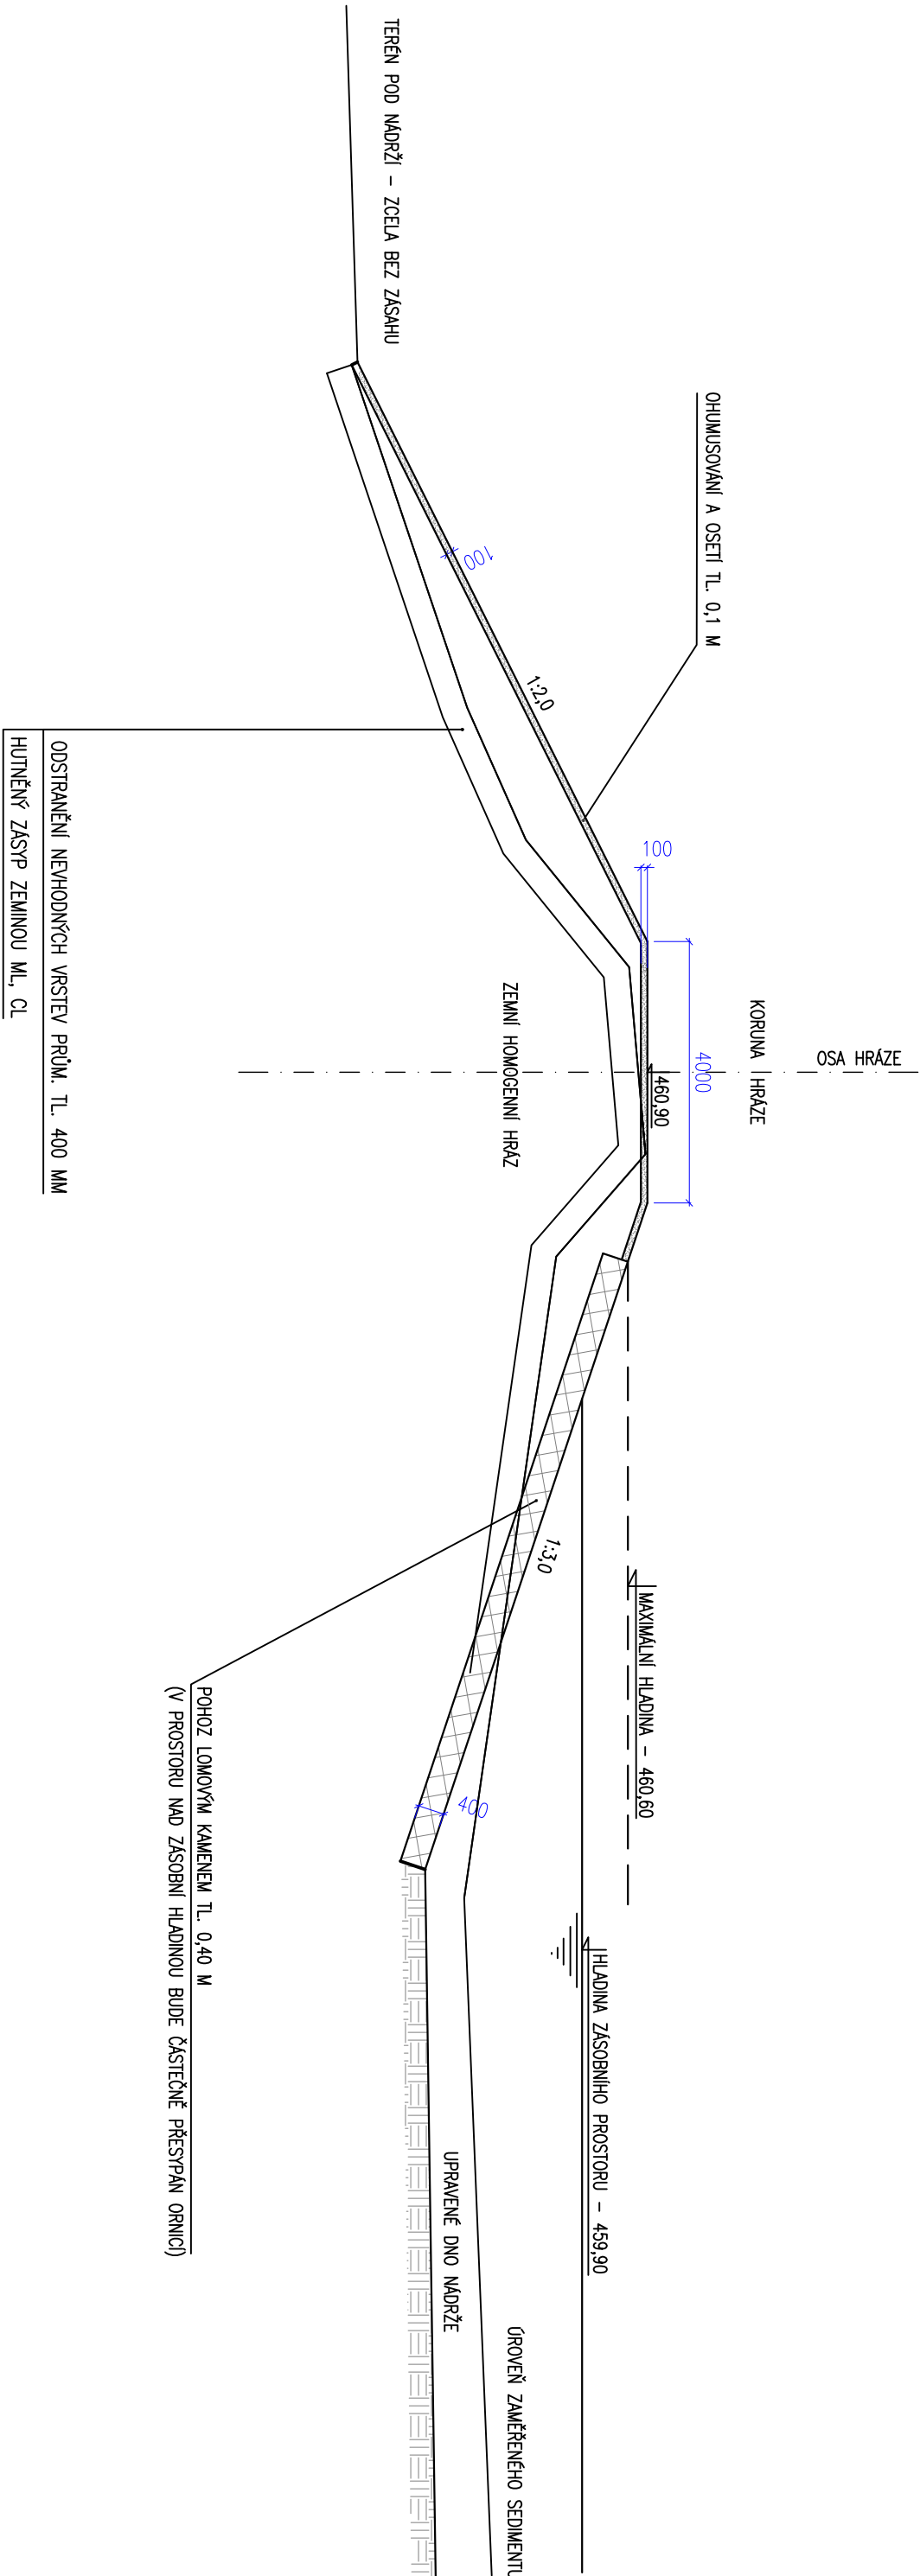

Investor:		Ing. Miroslav Skryja	
Okres:		Vejmiluvova 82	
Kat.území:		591 02 Žďár nad Sázavou	
Stavba:		IČ: 675 18 214	
Stavba:		Datum: LEDEN 2016	
Stavba:		Stupeň: PROJEKT	
Príloha:		Měřítko: 1:100	
Príloha:		Príl. čísto: D.4.3.	