



SDRUŽENÝ FUNKČNÍ OBJEKT – PODELNÝ ŘEZ M 1:100

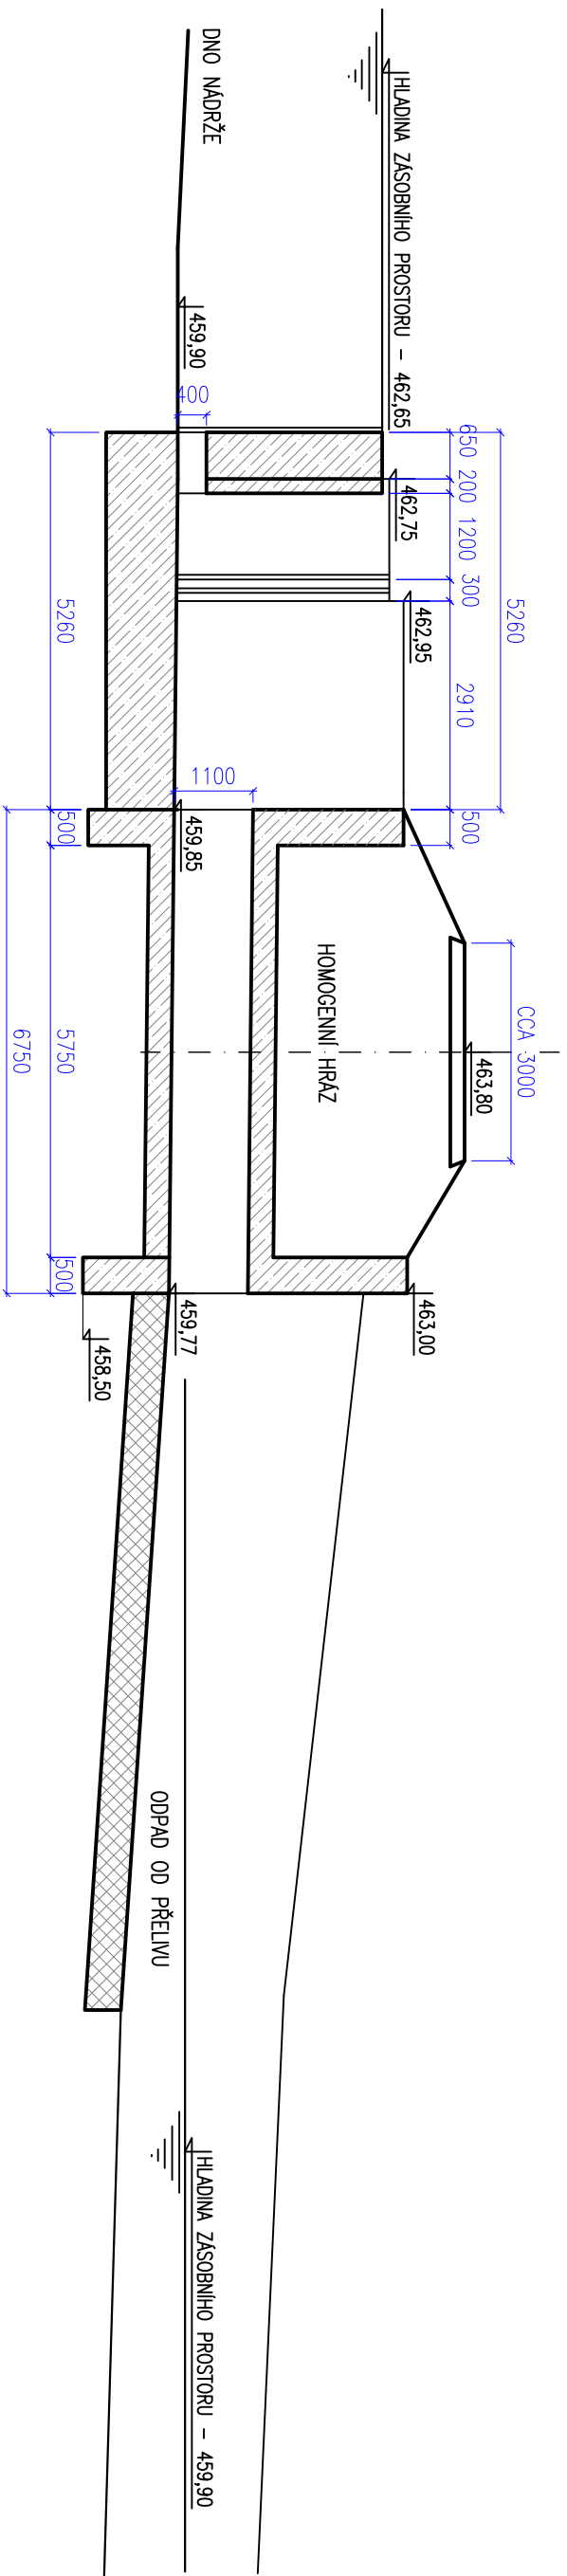

PUDORYS M 1:100

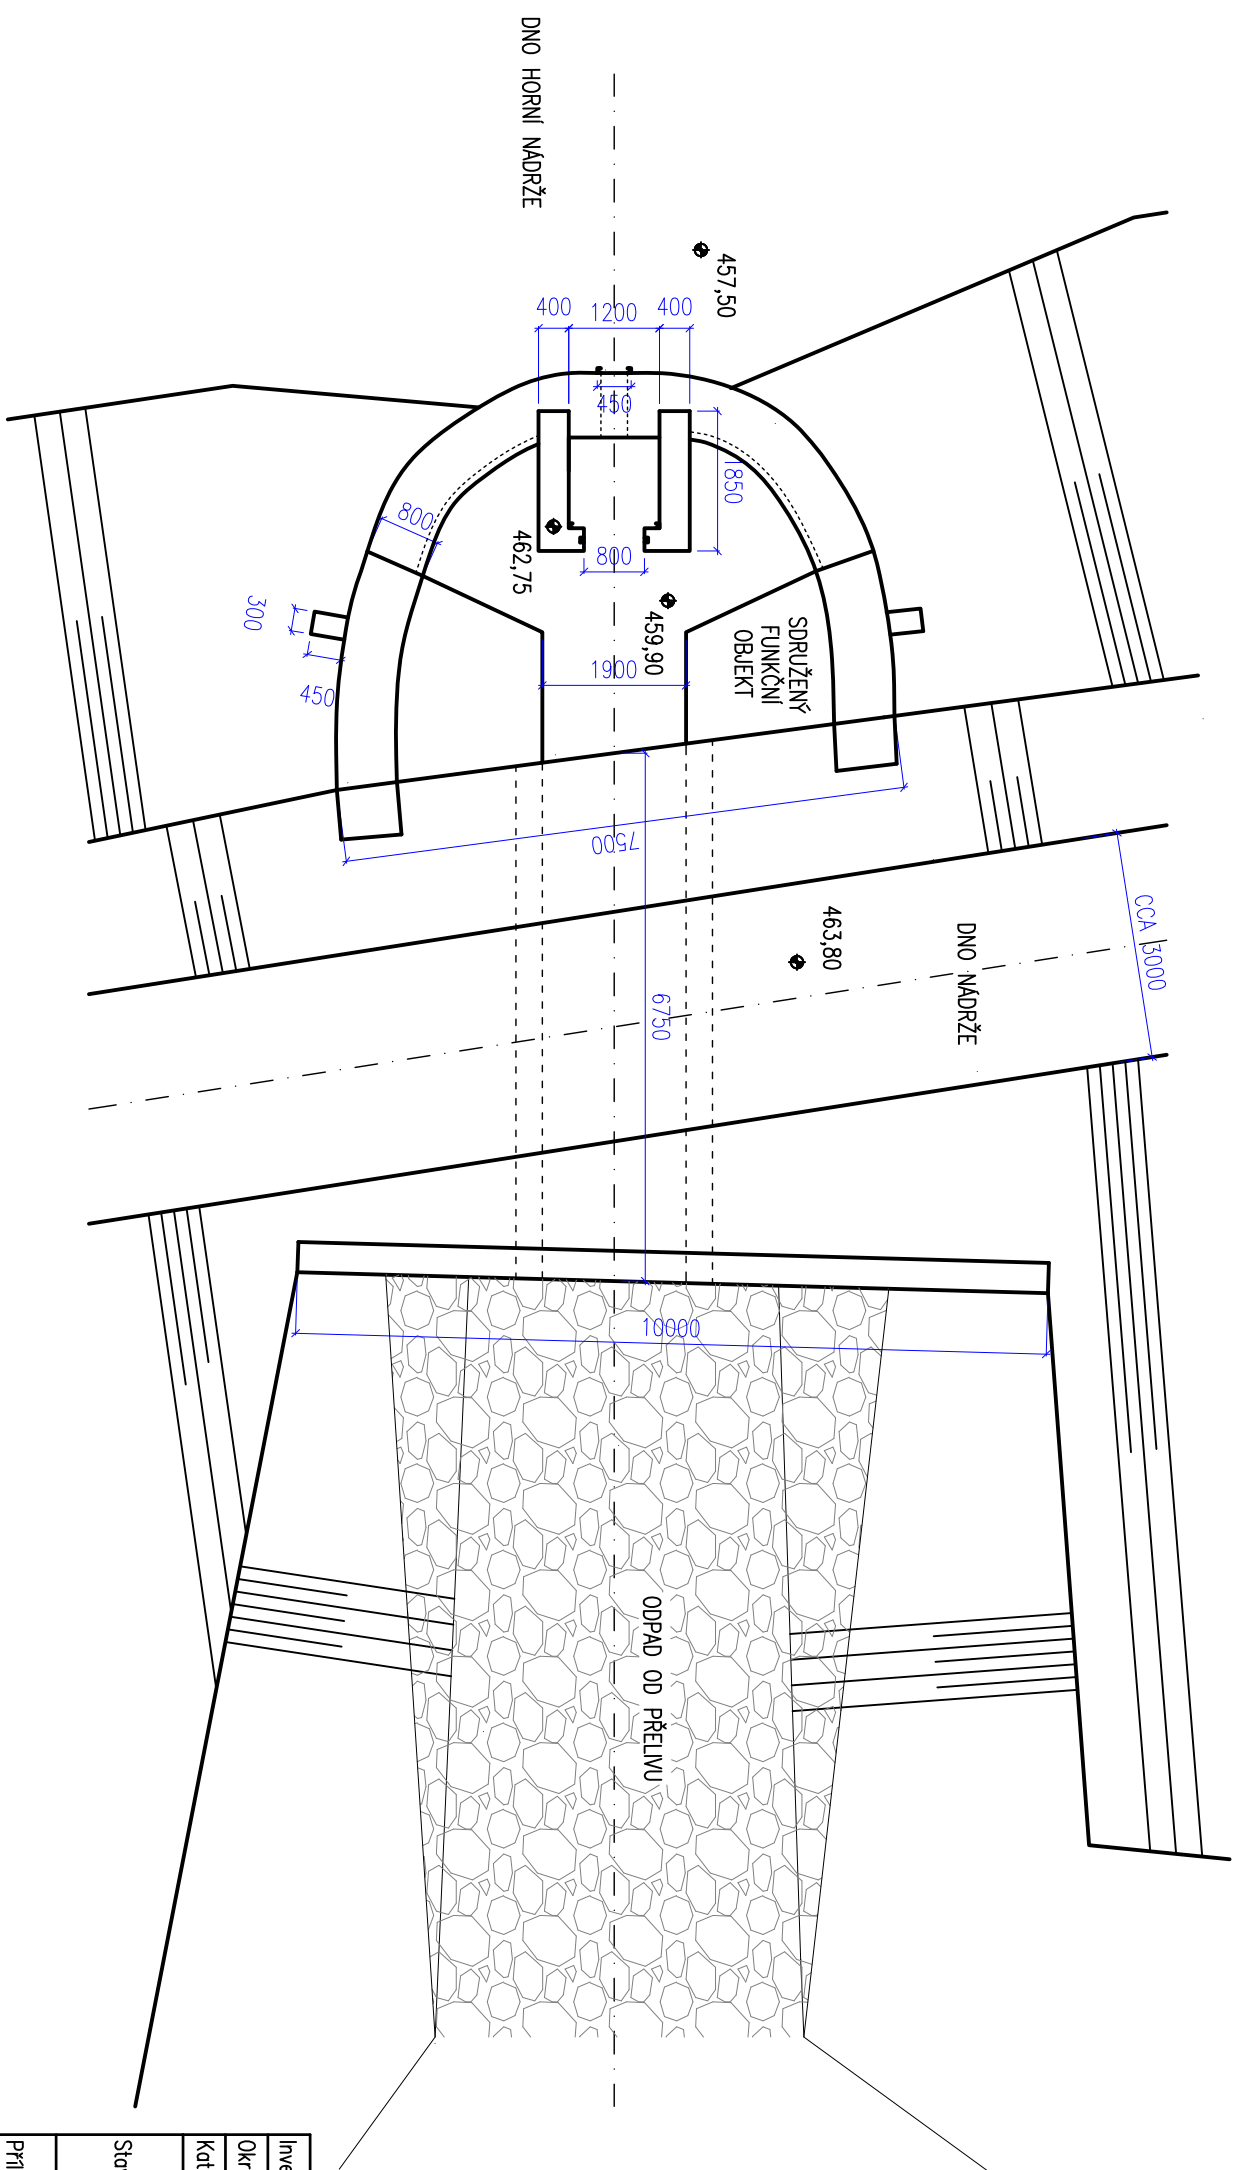

ZDRŽ PROSTŘEDNÍ NÁDRŽE

Investor:	ČEPRO, A.S., DĚLNICKÁ 213 12, 170 00, PRAHA 7		Ing. Miroslav Skryja Vejmilova 82 591 02 Žďár nad Sázavou
Okres:	HAVALČKŮV BROD		
Kat.území:	ŠLAPANOV		
Stavba:	PROTIPOVODŇOVÁ OPATŘENÍ NA POŽÁRNÍCH NÁDRŽÍCH VE SKLADU ŠLAPANOV		
Průloha:	SDRUŽENÝ FUNKČNÍ OBJEKT – HORNÍ N.		
	Měřítko:	1:100	
	Prtl. čís.:	D.5.1.	
	IČ:	675 18 214	
	Datum:	LEDEN 2016	
	Stupeň:	PROJEKT	