
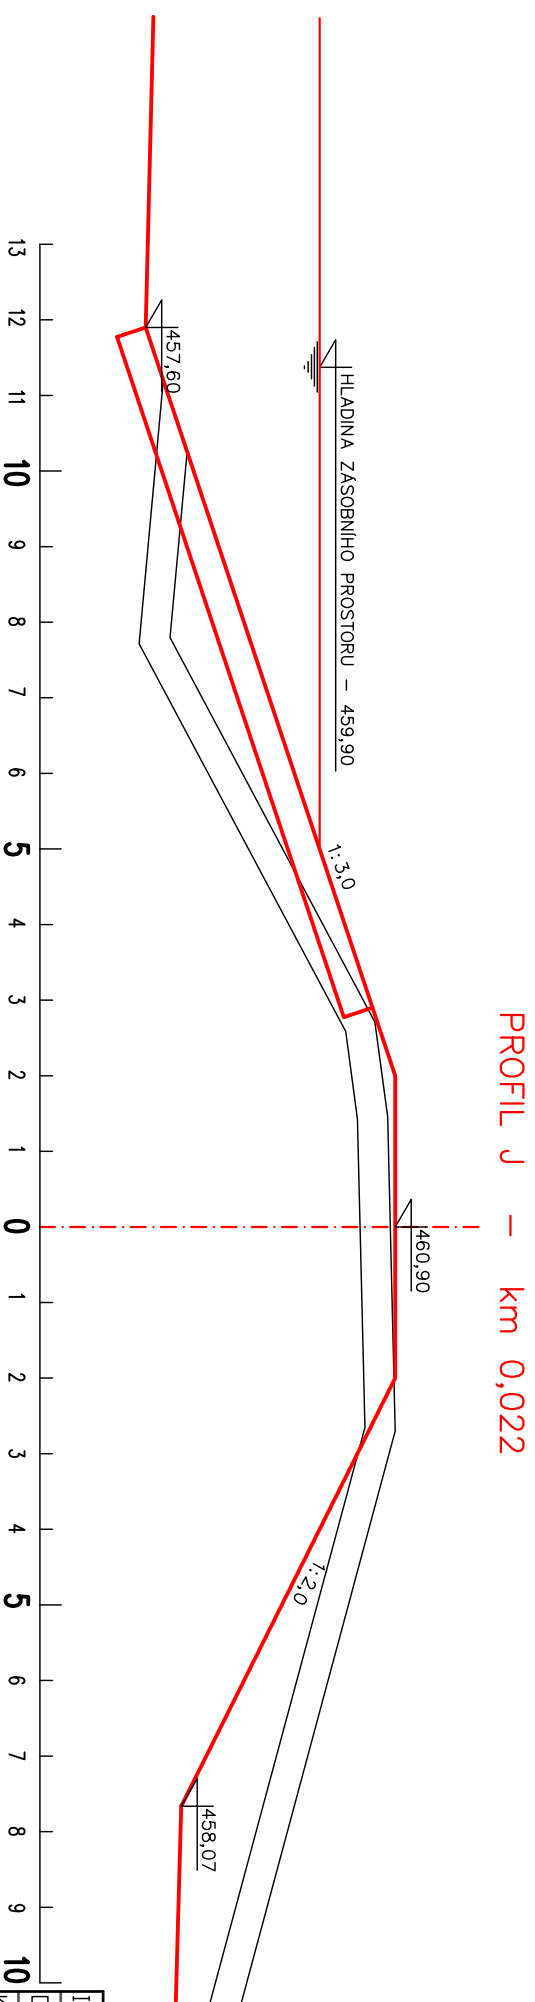
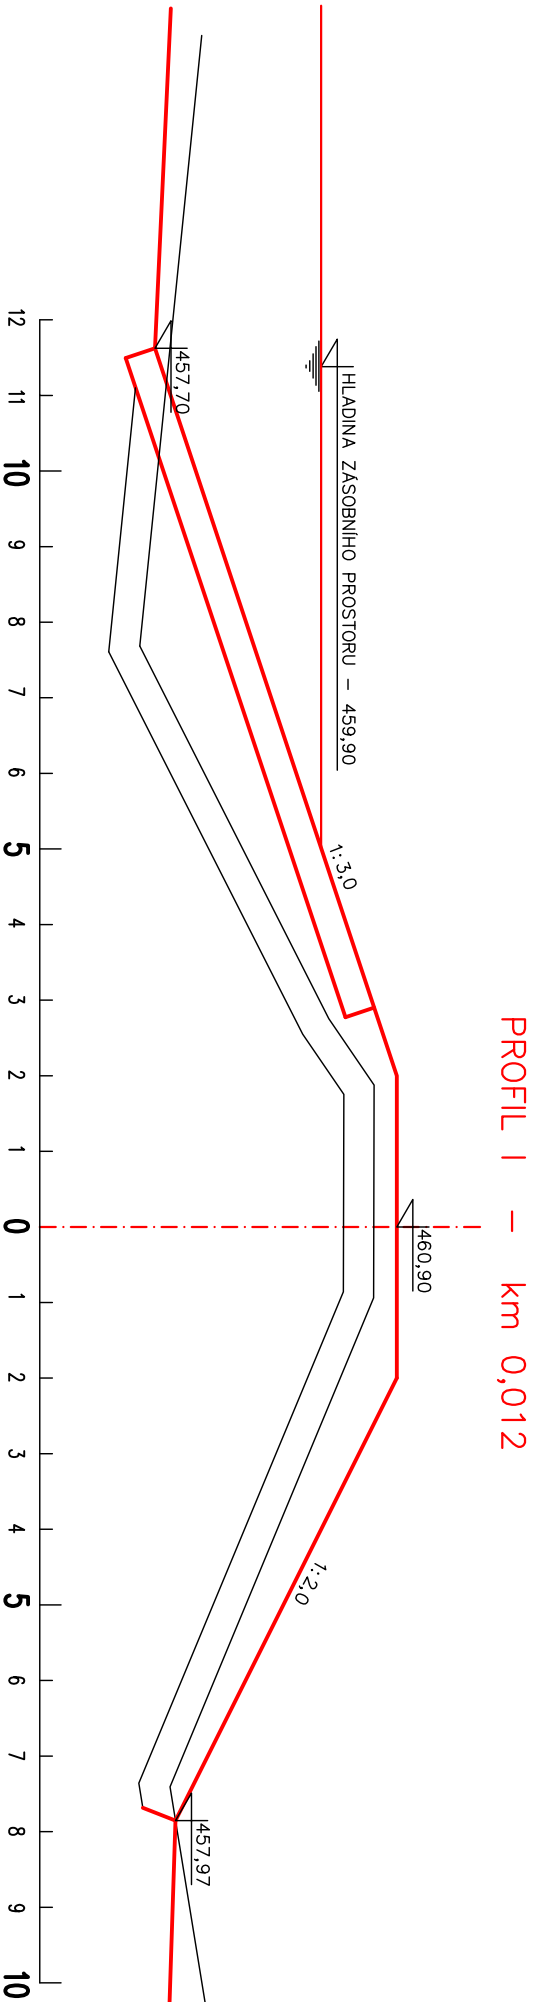


PŘÍČNÉ PROFILY HRÁZE – PROSTŘEDNÍ NÁDRŽ – 1. ČÁST

MĚŘÍTKO DÉLEK: 1 : 100

MĚŘÍTKO VÝŠEK: 1 : 100

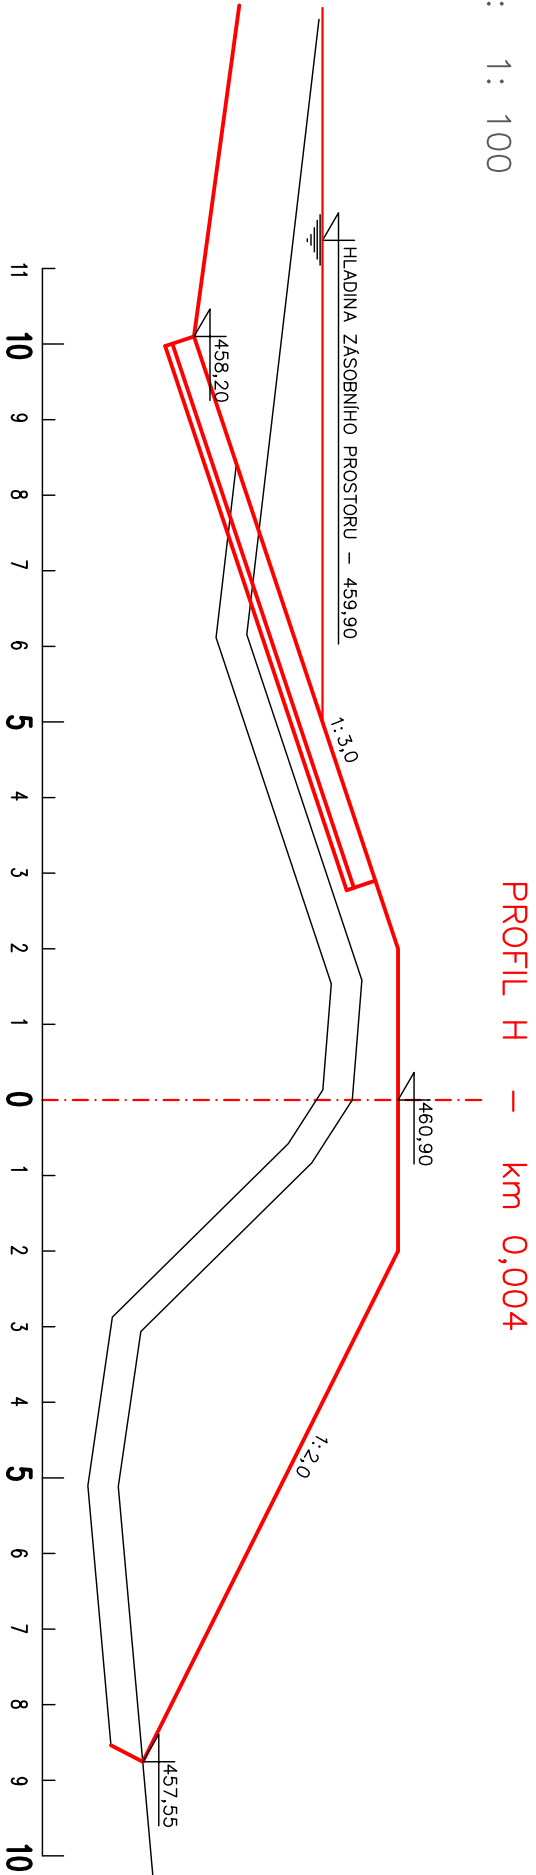

Investor:	ČEPRO, A.S., DĚLNICKÁ 213 12, 170 00, PRAHA 7	Ing. Miroslav Skryja Vejmělkova 82 591 02 Žďár nad Sázavou	
Díkres:	HAVLÍČKŮV BROD		
Kat.území:	ŠLAPANOV	IČ: 675 18 214 Datum: LEDEN 2016	
Stavba:	PROTIPOVODŇOVÁ OPATŘENÍ NA POŽÁRNÍCH NÁDRŽÍCH VE SKLADU ŠLAPANOV	Stupeň: PROJEKT	
Příloha:	PŘÍČNÉ ŘEZY HRÁZE – PROSTŘEDNÍ N. – 1	Měřítko: 1:100 Příl. číslo: D.4.4.	