



SPODNÍ VÝPUŠŤ – PODÉLNÝ ŘEZ M 1:100

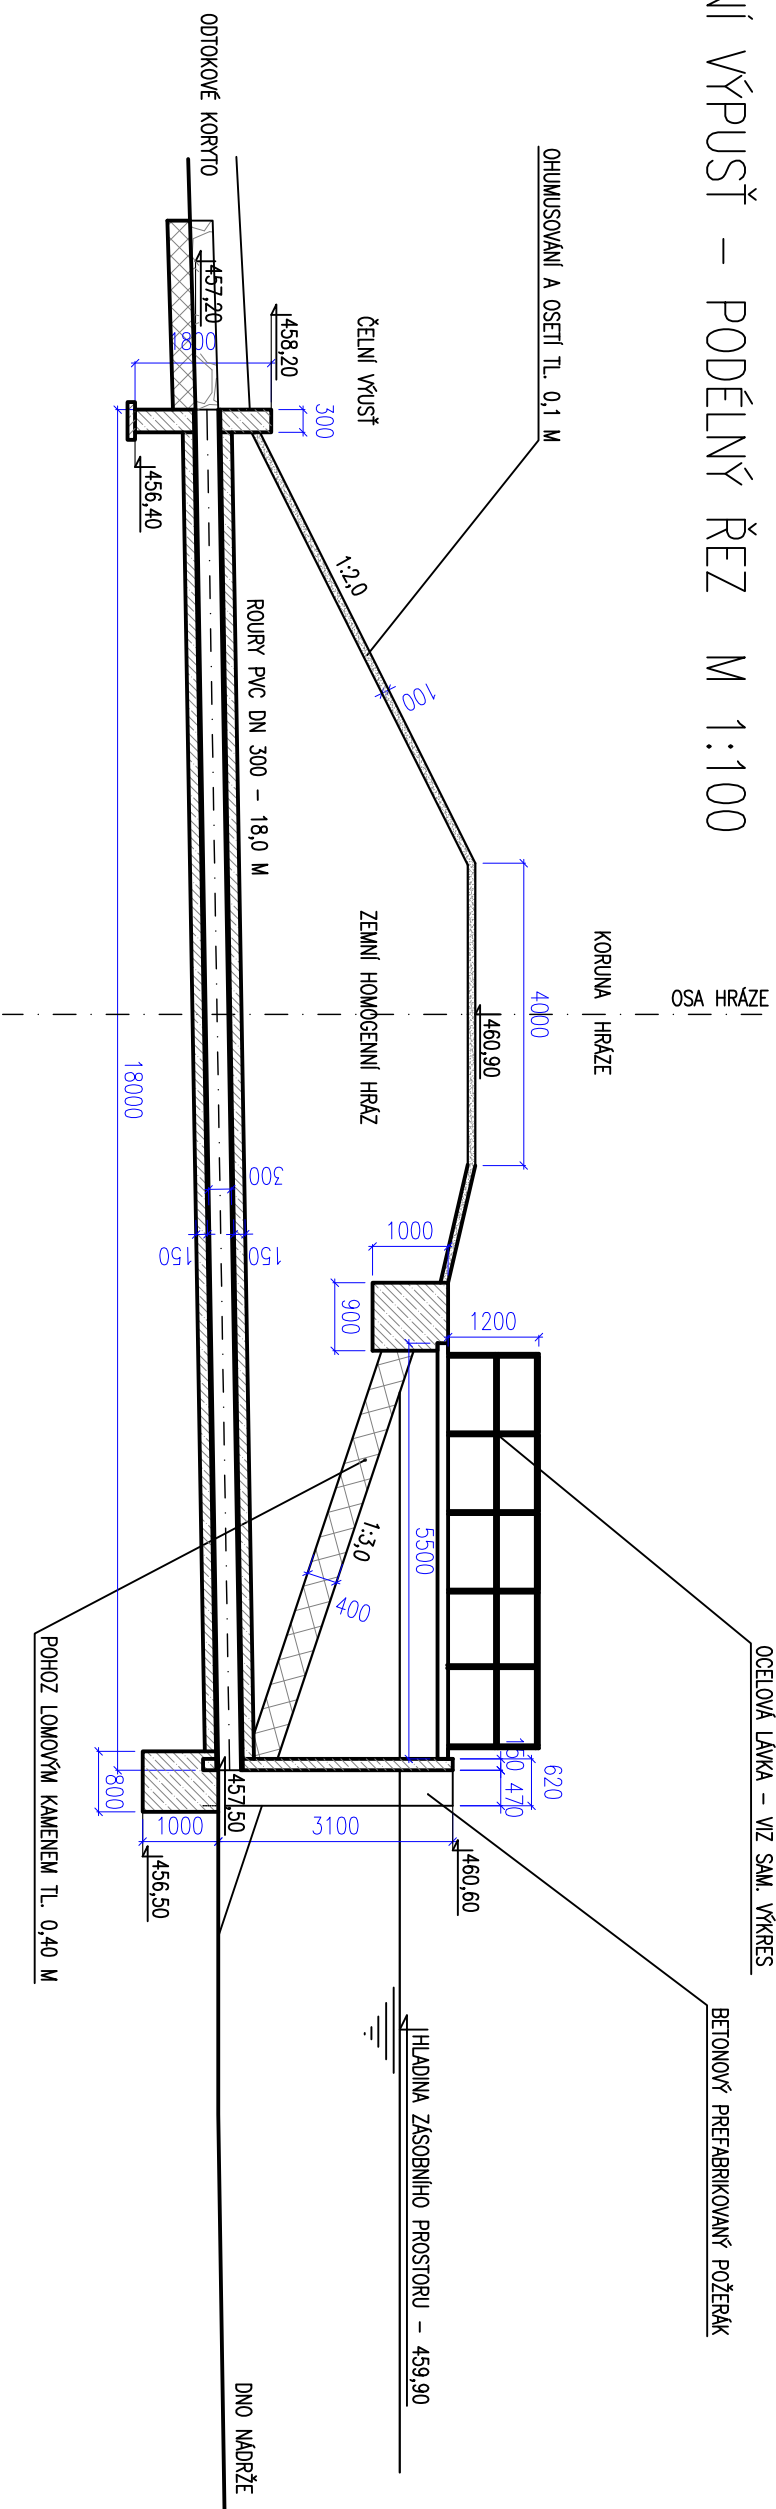

## PUDORYS M 1:100

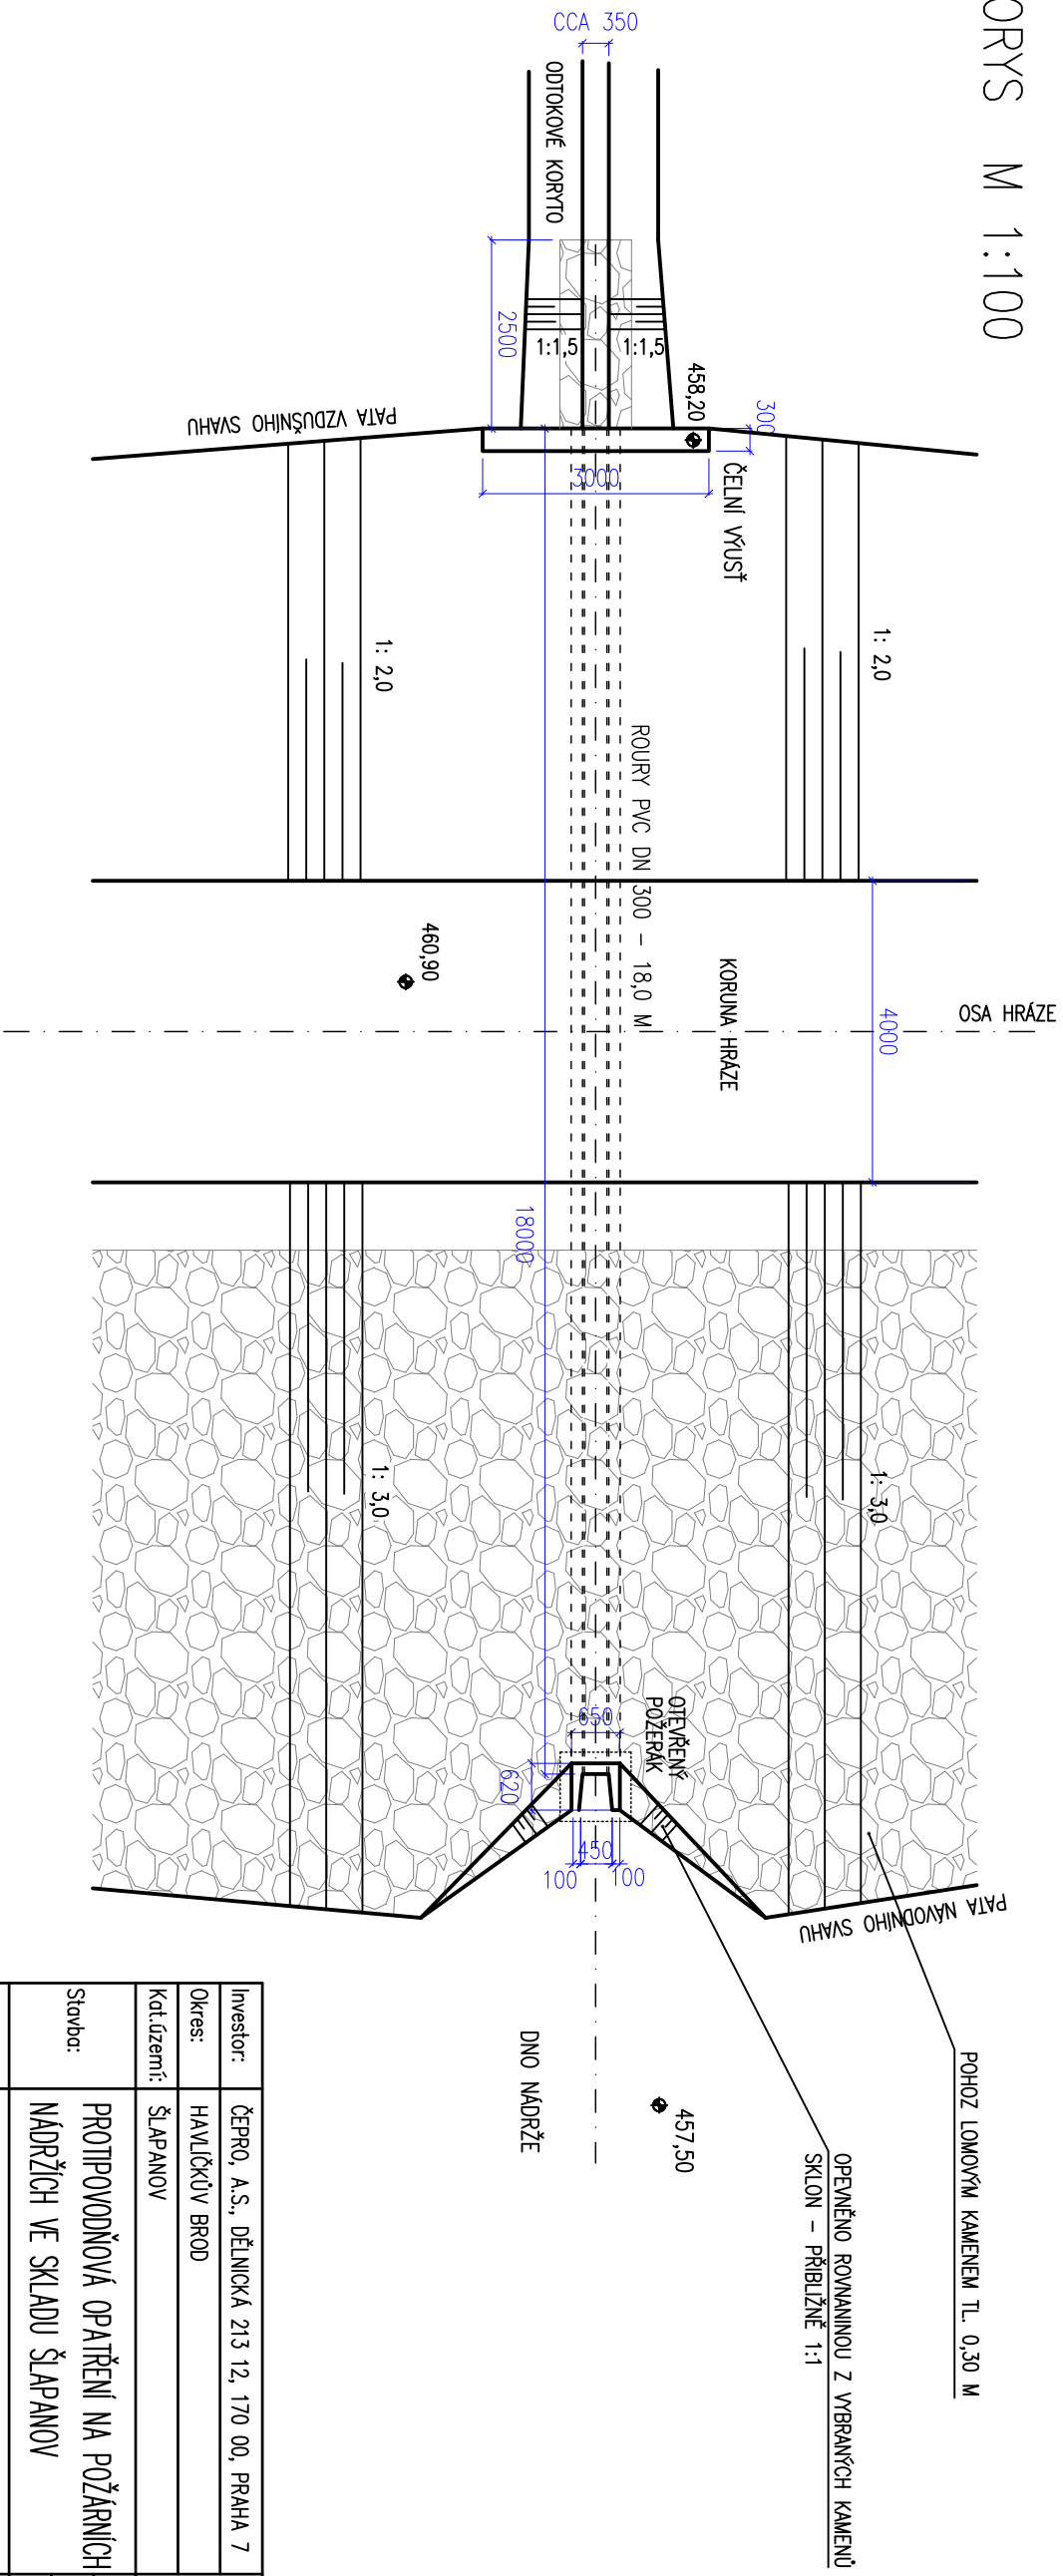

Investor:	ČEPRO, A.S., DĚLNICKÁ 213 12, 170 00, PRAHA 7	Ing. Miroslav Skryja Vejmilova 82 591 02 Žďár nad Sázavou
Okres:	HAVLČKOV BROD	
Kat.území:	ŠLAPANOV	
Stavba:	PROTIPOVODNOVÁ OPATŘENÍ NA POŽÁRNÍCH NÁDRŽÍCH VE SKLADU ŠLAPANOV	
Průloha:	VÝPOUŠTĚČÍ ZAŘÍZENÍ – PROSTŘEDNÍ N.	Měřítko: 1:100 Příl. čísla: D.4.6.