


PŘÍČNÉ PROFILY HRÁZE – DOLNÍ NÁDRŽ – 2. ČÁST


MĚŘÍTKO DÉLEK: 1 : 100

MĚŘÍTKO VÝŠEK: 1 : 100


PROFIL D – km 0,036

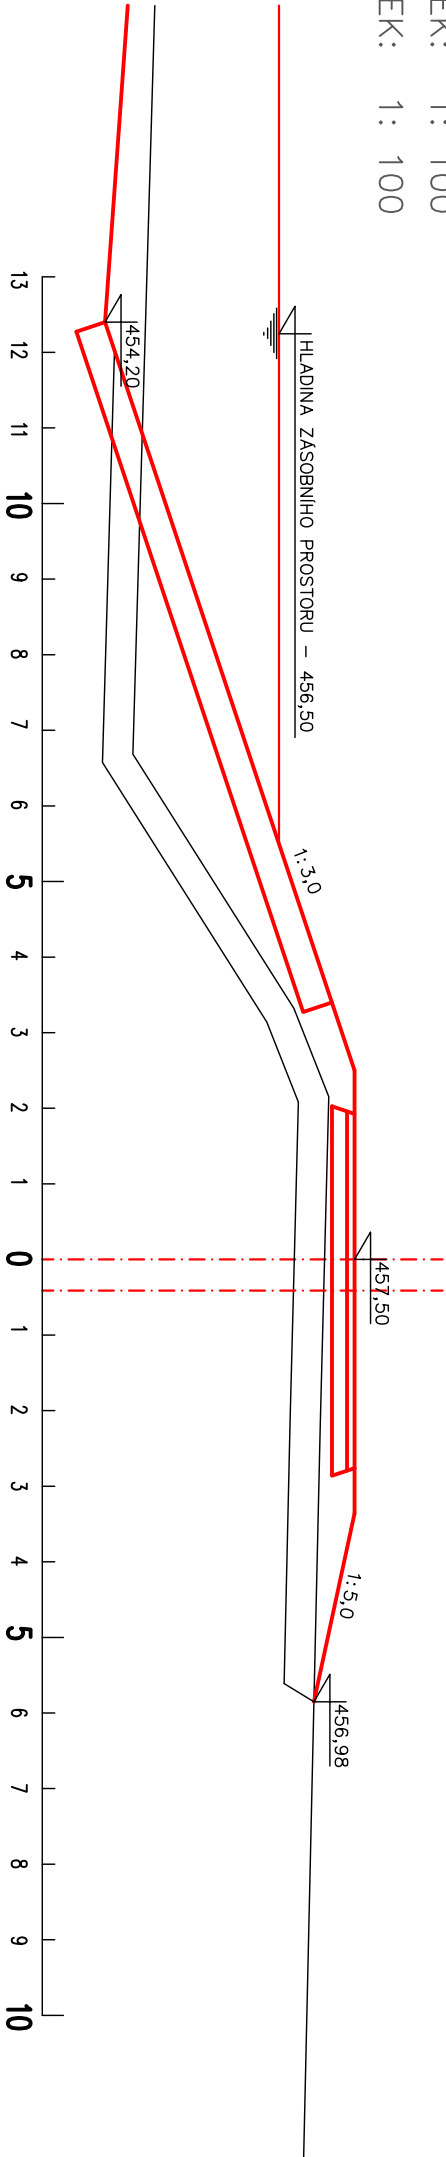


PROFIL E – km 0,046

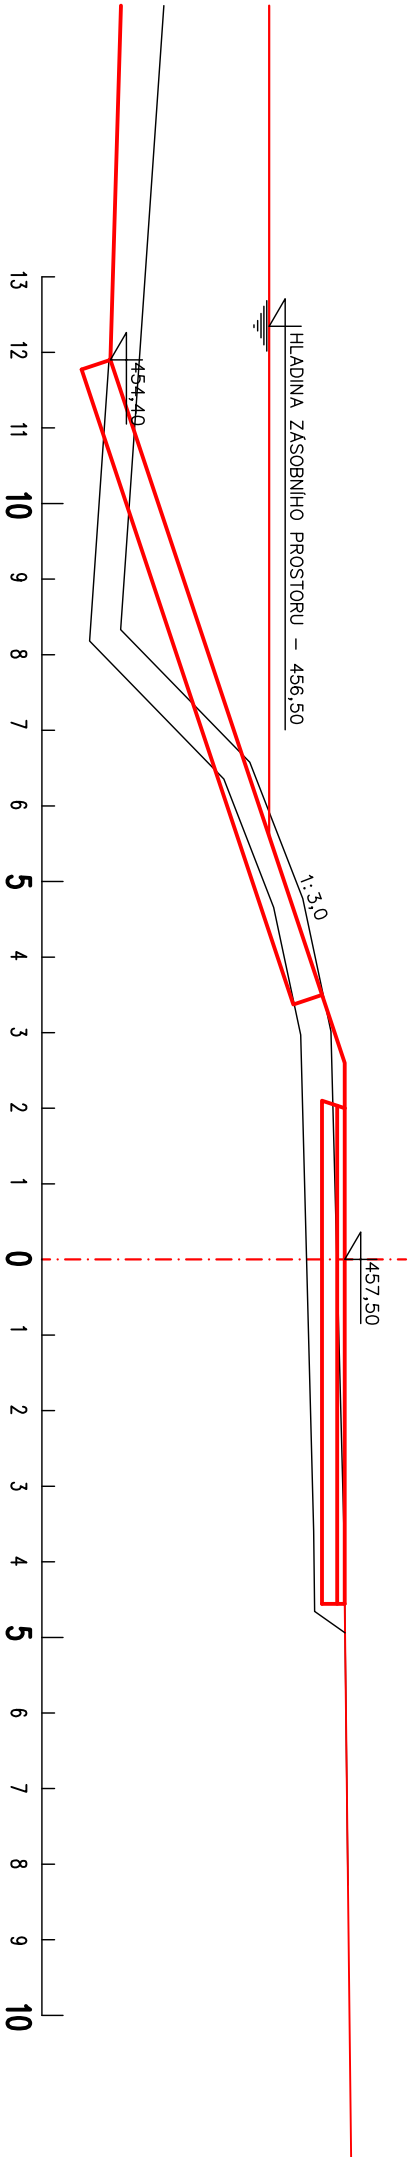

PROFIL F – km 0,056

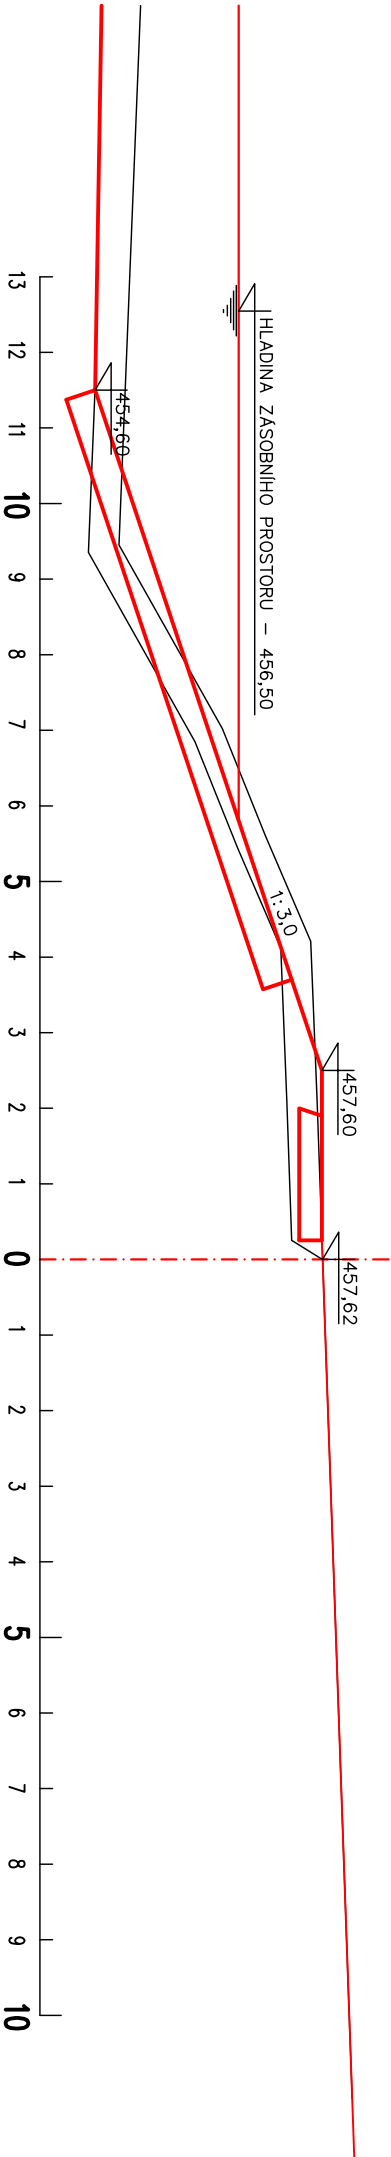

PROFIL G – km 0,066

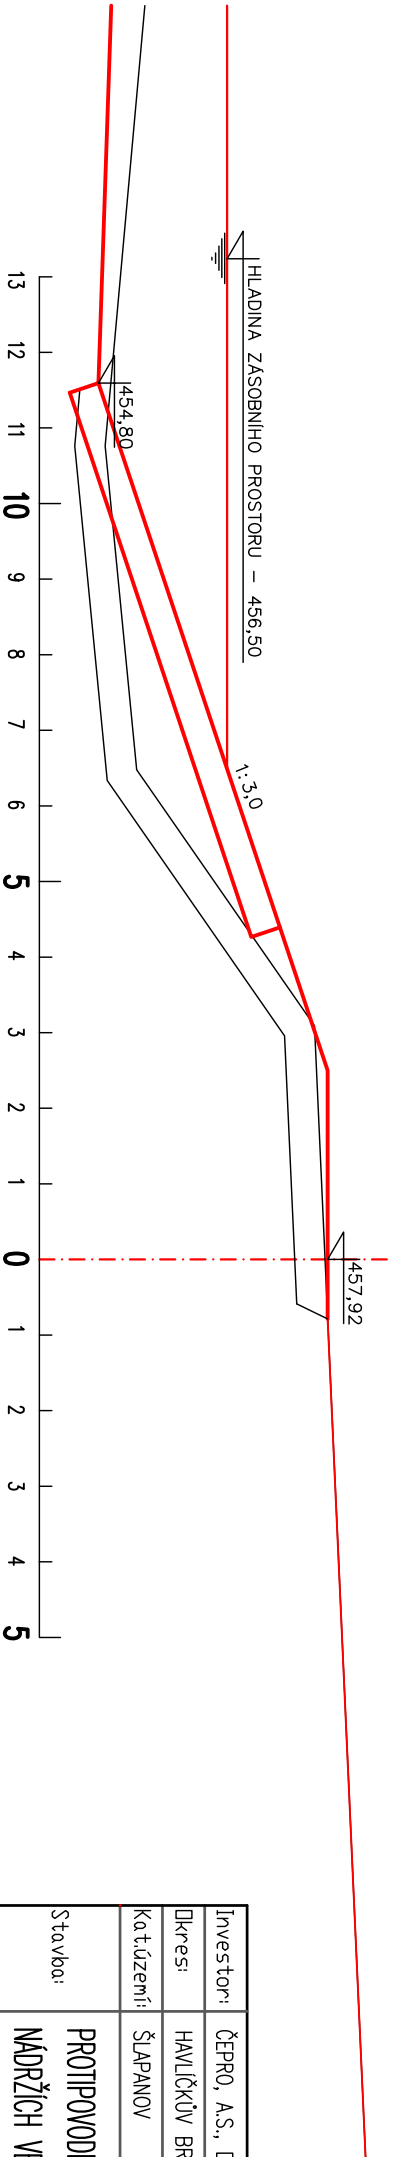

Investor:	ČEPRO, A.S., DĚLNICKÁ 213 12, 170 00, PRAHA 7	Ing. Miroslav Skryja Vejmilova 82 591 02 Žďár nad Sázavou
Díreši:	HAVLÍČKOV BRD	
Katúžení:	ŠLAPANOV	ÍČ: 675 18 214
Stavba:	PROTIPOVODŇOVÁ OPATŘENÍ NA POŽÁRNÍCH NÁDRŽÍCH VE SKLADU ŠLAPANOV	Da.tum: LEDEN 2016
		Stupeň: PROJEKT
		Měřítko: 1:100
Příloha:	PŘÍČNÉ ŘEZY HRÁZE – DOLNÍ N. – 2	Příl. číslo: D.3.6.