


ČS EuroOil Mstětice
Celkový situační a koordinační výkres
M 1:250

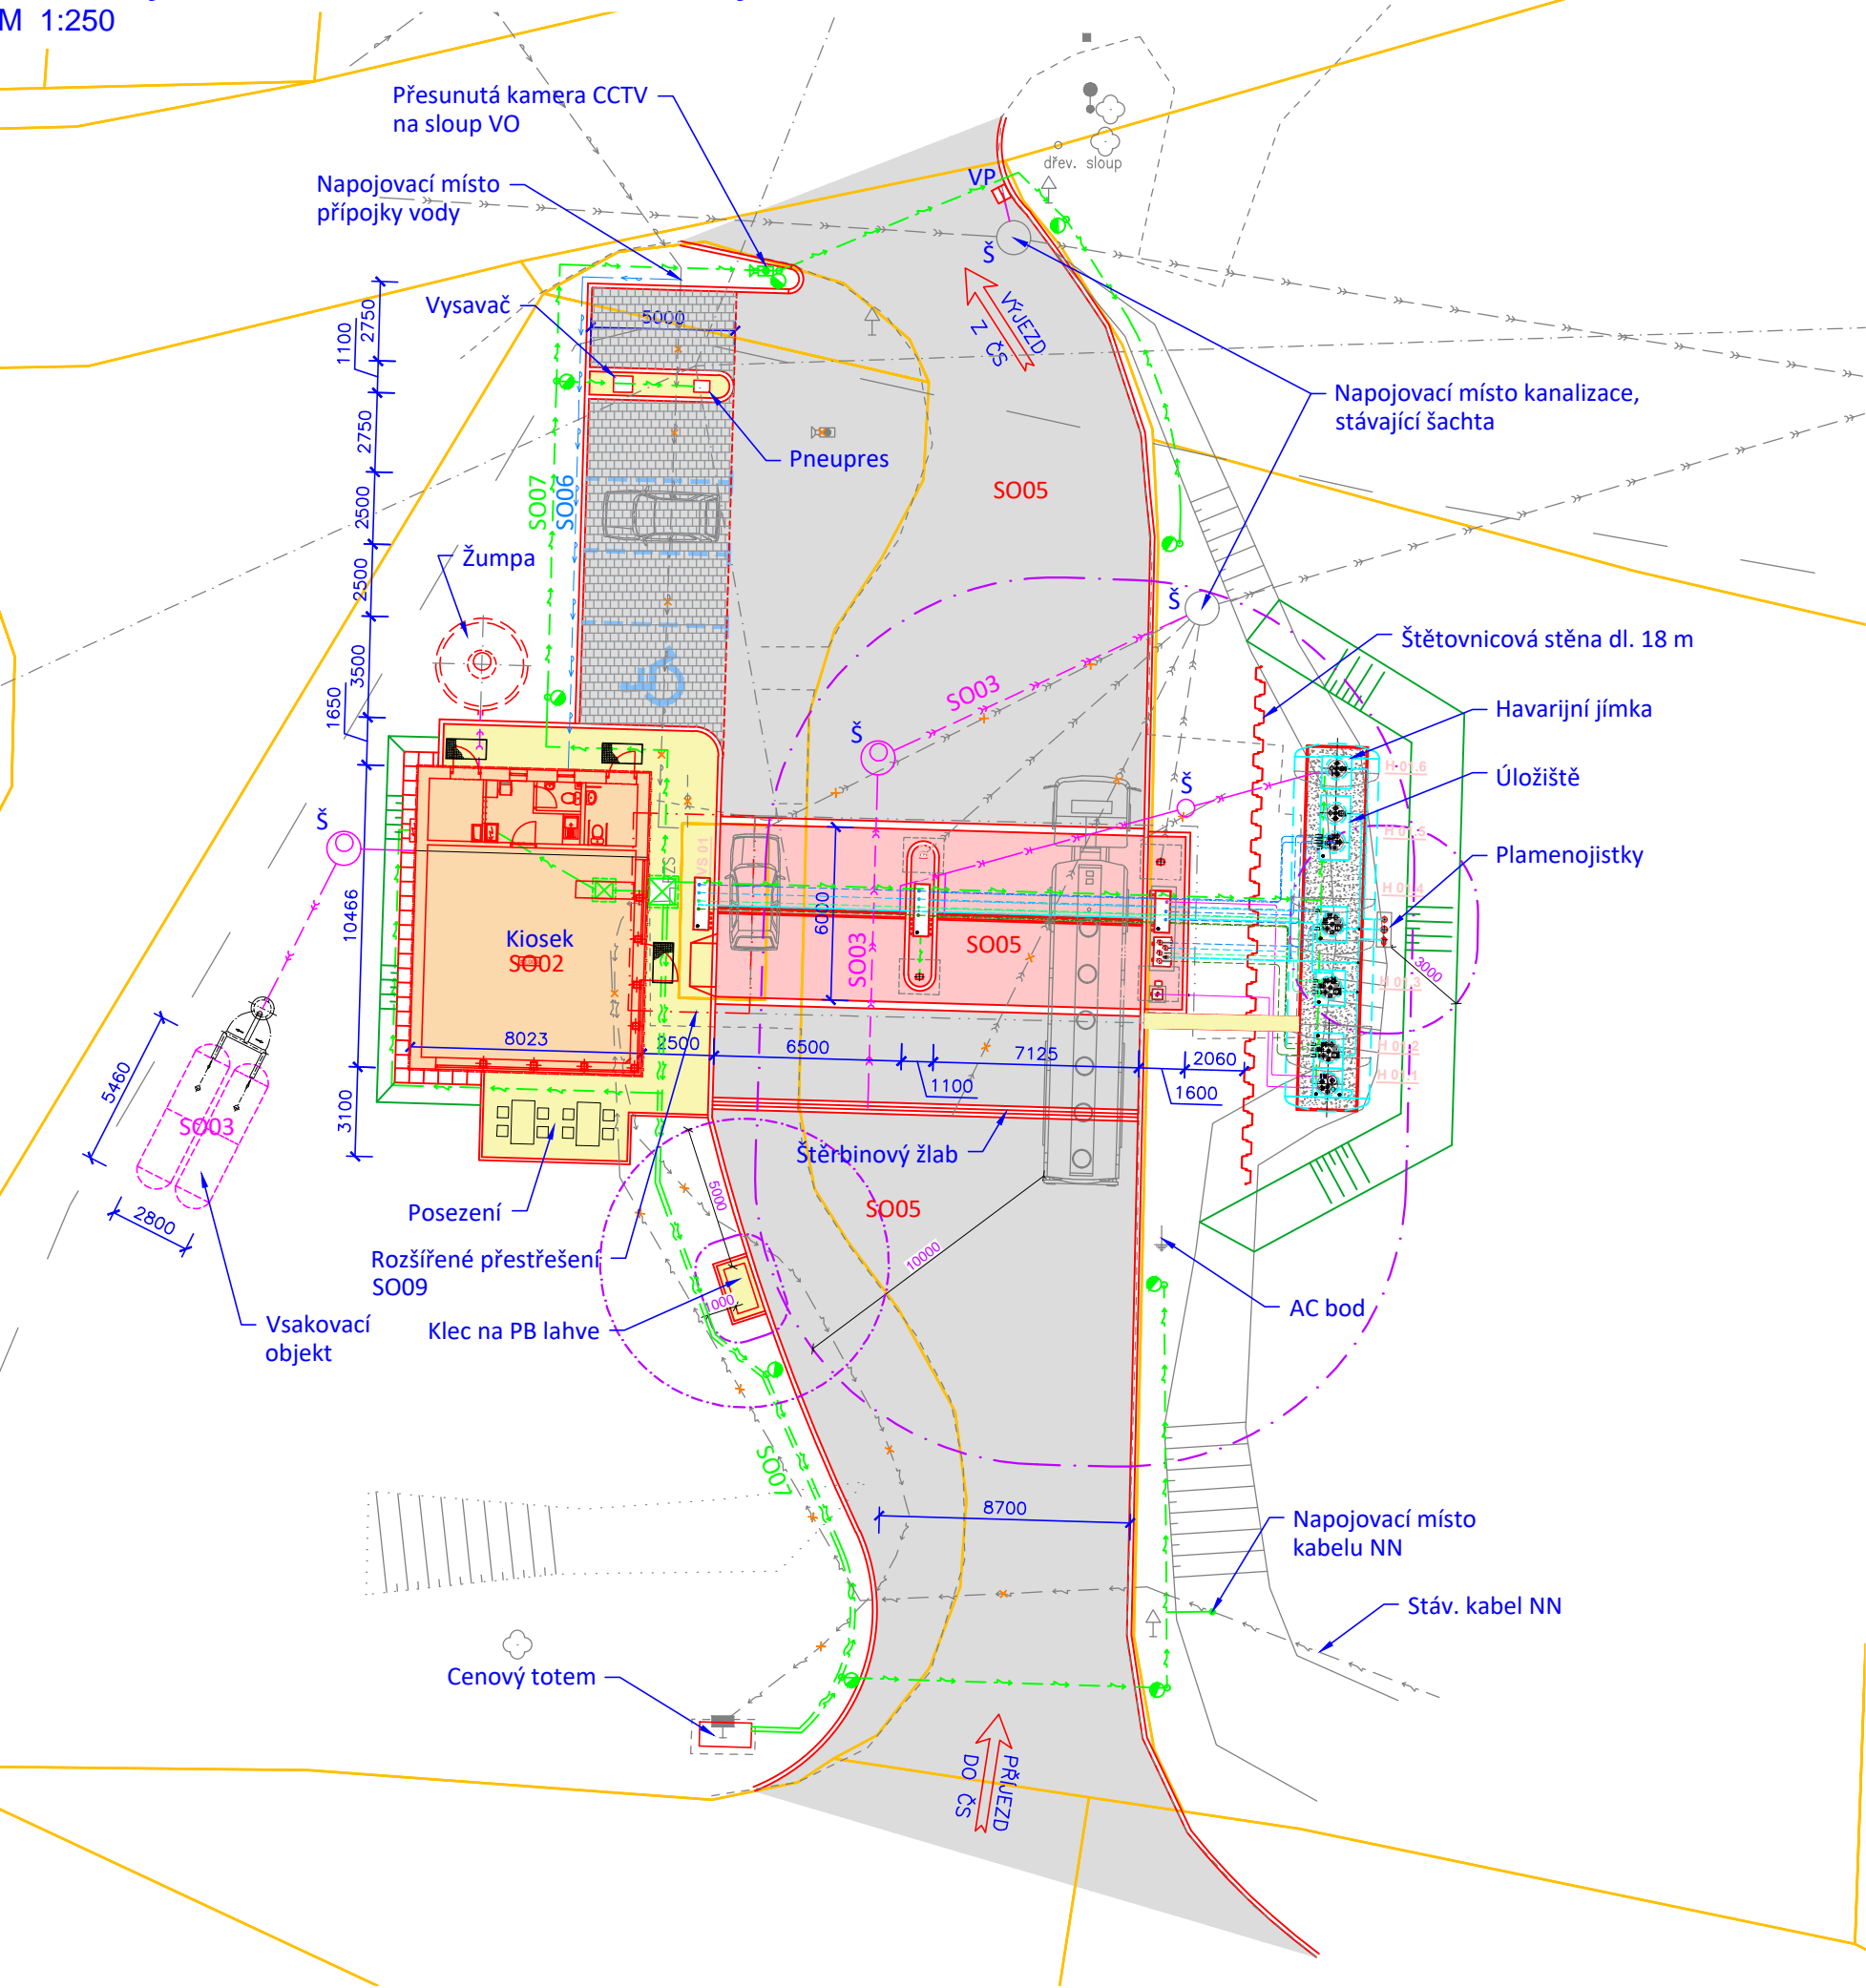

STÁVAJÍCÍ INŽENÝRSKÉ SÍTĚ:

- Kanalizace dešťová
- Kanalizace splašková
- Kanalizace havarijní
- Přípojka vody
- Rozvody elektro
- Elektro nadzemní

NOVÉ INŽENÝRSKÉ SÍTĚ:

- Kanalizace havarijní
- Kanalizace dešťová
- Kanalizace splašková
- Přípojka vody
- Rozvody NN
- Rozvody SLP

STAVEBNÍ OBJEKTY:

- SO01 Čerpací stanice PHM
- SO02 Kiosky
- SO03 Kanalizace
- SO04 HTÚ
- SO05 KTÚ, komunikace a zpevněné plochy
- SO06 Přípojka vody
- SO07 Přípojka NN
- SO08 Demolice a demontáže
- SO09 Rozšíření přestřešení

PROVOZNÍ SOUBORY:

- PS01 Čerpací stanice PHM

LEGENDA PLOCH:

- Manipulační plocha z drátkobetonu
- Kiosky
- Komunikace a zpevněné plochy
- Chodníky
- Kačírek



SCHVÁLENÝ DOKUMENT

Revize/Rev.	Datum/Date	Předmět revize/Description	Vypracoval/Designed by

Investor/Client	ČEPRO, a. s.		
Objednatel/Customer			
Název akce/Project	ČS EuroOil Mstětice		
Zak. číslo/Project No.	18082	Datum/Date	01/2019
Č. obj./Cust. No.			
Stupeň PD/PD Stage	Dokumentace pro vydání společného územního rozhodnutí a stavebního povolení		
Místo stavby/Location	Mstětice		

Vypracoval/Designed by	Ing. Mainuš Michal	21.01.2019	Projektová org./Project Company PIK s.r.o. Na Hrázi 781/15, 750 02 Písek Czech Republic Tel.: +420 518 288 111 Web: www.pik.cz Email: pik@pik.cz
Kontroloval/Checked by	Pazdera Michal	21.01.2019	
Schválil/Approved by	Ing. Šimanský Jan		
HIP/Manager	Pazdera Michal		

Část/Section	C. Situační výkresy
Podčást/Subsection	
SO/PS_CO/PU	
Profesní díl/Prof. part	
Profesní část/Prof. section	

Název/Title	Celkový situační a koordinační výkres		
Měřítko Scale	Formát Size	Číslo kopie Copy No.	Archivní číslo/Archive No.
1:250	A4		18082-DSP-C-302
			Číslo revize Revision No.
			0

Tento dokument je majetkem společnosti PIK s.r.o. Nesmí být použit a kopírován třetí osobou nebo jí předán, či jinak s ním nakládáno bez výslovného písemného souhlasu odpovědného zástupce spol. This document is property of PIK s.r.o. It is strictly prohibited to use, copy or hand over to any third party or otherwise dispose without explicit written permission of company commission agent.