
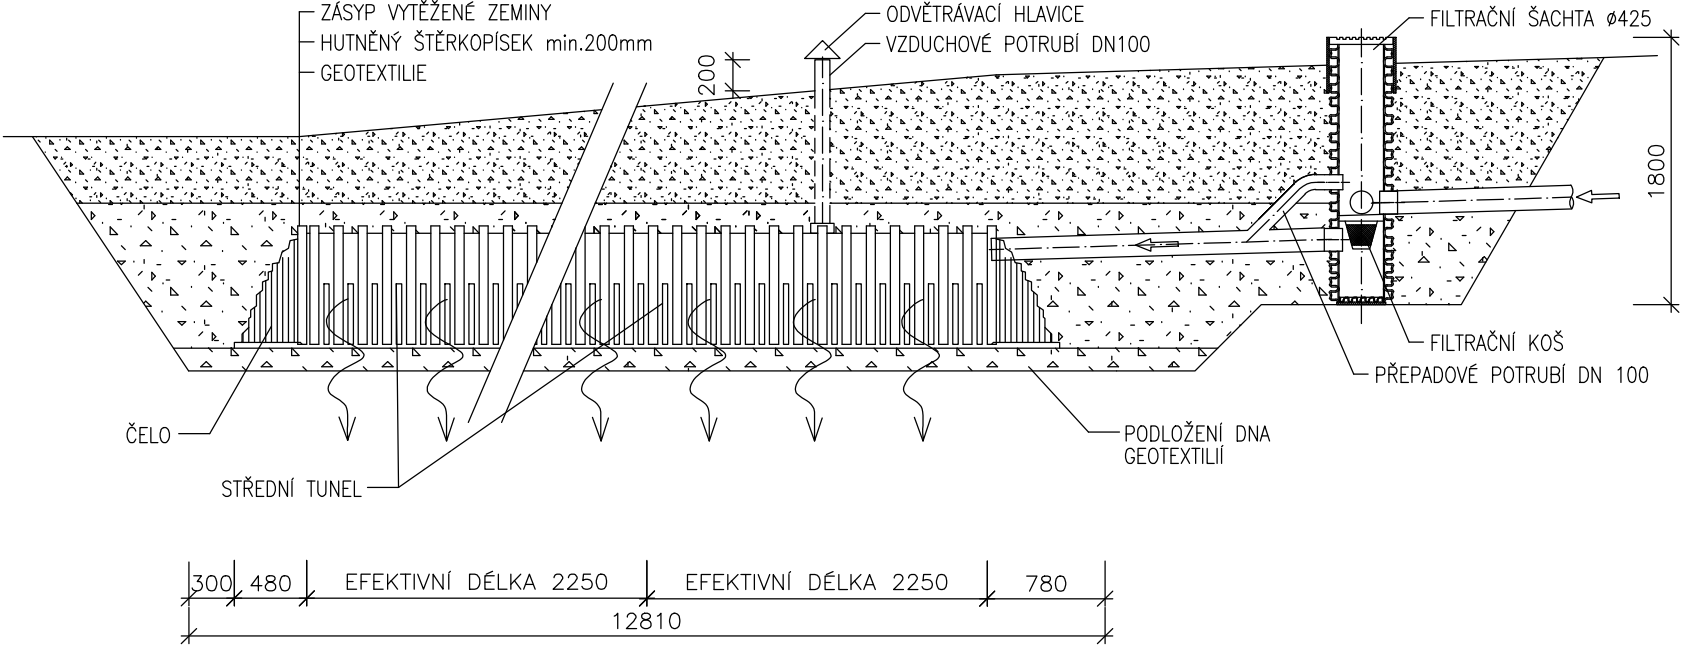


VSAKOVACÍ OBJEKT

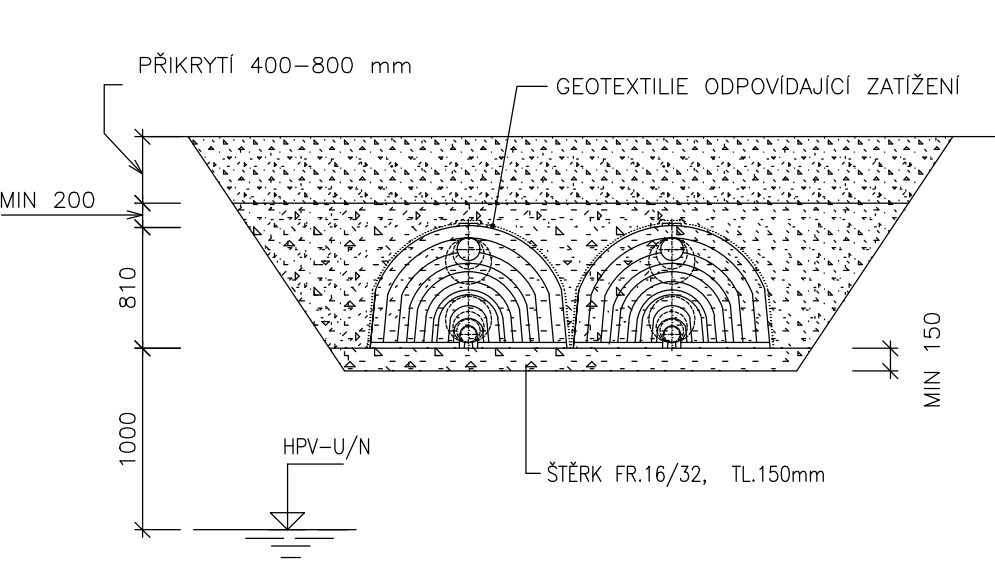

TECHNICKÁ DATA

T– 1600 – STŘEDNÍ TUNEL

Rozměry (d x v x š): 2,3 x 0,81 x 1,3 m
Efektivní délka: 2,25 m
Hmotnost: 40kg
Objem (čistý): 1600 l



T– 100 S/100 E – POČÁTEČNÍ A KONEČNÁ SEKCE

Rozměry (d x v x š): 0,48 x 0,78 x 1,3 m
Efektivní délka: 0,44 m
Hmotnost: 10kg
Objem (čistý): 100 l

SCHVÁLENÝ DOKUMENT

Revize/Rev.	Datum/Date	Předmět revize/Description	Vypracoval/Designed by

Investor/Client	ČEPRO, a. s.				
Objednatel/Customer					
Název akce/Project	ČS EuroOil Mstětice				
Zak. číslo/Project No.	18082	Datum/Date	01/2019	Č. obj./Cust. No.	
Stupeň PD/PD Stage	Dokumentace pro vydání společného územního rozhodnutí a stavebního povolení				
Místo stavby/Location	Mstětice				

Vypracoval/Designed by	Ing. Mainuš Michal		21.01.2019	Projektová org./Project Company PIK s.r.o. Na Hrázi 781/15, 750 02 Přerov Czech Republic Tel.: +420 518 288 111 Web: www.pik.cz Email: pik@pik.cz 
Kontroloval/Checked by	Pazdera Michal		21.01.2019	
Schválil/Approved by	Ing. Šimanský Jan			
HIP/Manager	Pazdera Michal			

Část/Section	D. Dokumentace objektů a technických a technologických zařízení
Podčást/Subsection	D1. Dokumentace stavebního nebo inženýrského objektu
SO/PS_CO/PU	SO03 Kanalizace (dešťová, splašková, zaolejovaná)
Profesní díl/Prof. part	
Profesní část/Prof. section	

Název/Title				
Vsakovací objekt				
Měřítko Scale	Formát Size	Číslo kopie Copy No.	Archivní číslo/Archive No.	Číslo revize Revision No.
1:50	2A4		18082-DSP-D-D1-SO03-309	0

Tento dokument je majetkem společnosti PIK s.r.o. Nesmí být použit a kopírován třetí osobou nebo jí předán, či jinak s ním nakládáno bez výslovného písemného souhlasu odpovědného zástupce spol.
This document is property of PIK s.r.o. It is strictly prohibited to use, copy or hand over to any third party or otherwise dispose without explicit written permission of company commission agent.