


LEGENDA MÍSTNOSTÍ

Čís.	NÁZEV MÍSTNOSTI	PLOCHA V m ²	DRUH PODLAHY	POZNÁMKA
01	VSTUPNÍ CHODBA	11,50	KERAMICKÁ DLAŽBA 300x300	KERAM. SOKL v=100
02	CHODBA	24,30	KERAMICKÁ DLAŽBA 300x300	KERAM. SOKL v=100
03	DISPEČNÍK	26,35	KERAMICKÁ DLAŽBA 300x300	KERAM. SOKL v=100
04	KANCELÁŘ	22,10	KERAMICKÁ DLAŽBA 300x300	KERAM. SOKL v=100
05	DENNÍ MÍSTNOST	10,72	KERAMICKÁ DLAŽBA 300x300	KERAM. SOKL v=100
06	SERVEROVNA	7,84	KERAMICKÁ DLAŽBA 300x300	KERAM. SOKL v=100
07	OKLADOVÁ MÍSTNOST	1,01	KERAMICKÁ DLAŽBA 300x300	KERAM. OKLAD v=1800
08	WC ŽENY	3,46	KERAMICKÁ DLAŽBA 300x300	KERAM. OKLAD v=2000
09	WC MUŽI	4,50	KERAMICKÁ DLAŽBA 300x300	KERAM. OKLAD v=2000
10	UMÝVÁRNA	4,73	KERAMICKÁ DLAŽBA 300x300	KERAM. OKLAD v=2000
11	ŠATNA	15,04	KERAMICKÁ DLAŽBA 300x300	KERAM. SOKL v=100
12	TECHNICKÁ MÍSTNOST	1,22	KERAMICKÁ DLAŽBA 300x300	KERAM. SOKL v=100

hlavní vstup

LEGENDA

- propojovací skříň MIS1
- stáv. optický rozvaděč SC Duplex
- switch, 2xSFP, 4x COMBO LAN, 1x GLAN, 16xPoE LAN
- IP LOG, 1x RJ54, In/Out moduly, GSM/GPRS
- IP vrátník SOLO, PoE, 1 tlačítko, HD kamera
- IP vrátník FORCE, PoE, 4 tlačítka, HD kamera
- záznamové zařízení CCTV
- IP kamera venkovní typ BULLET, PoE
- IP kamera venkovní typ DOME, PoE
- venkovní IP reproduktor, podpora SIP, PoE
- stáv. optický kabel SM 9/125 4vl., HDPE ochr.
- kabel FTP cat.6, venkovní provedení s PE pláštěm
- kabel FTP cat.6, vnitřní LSOH provedení

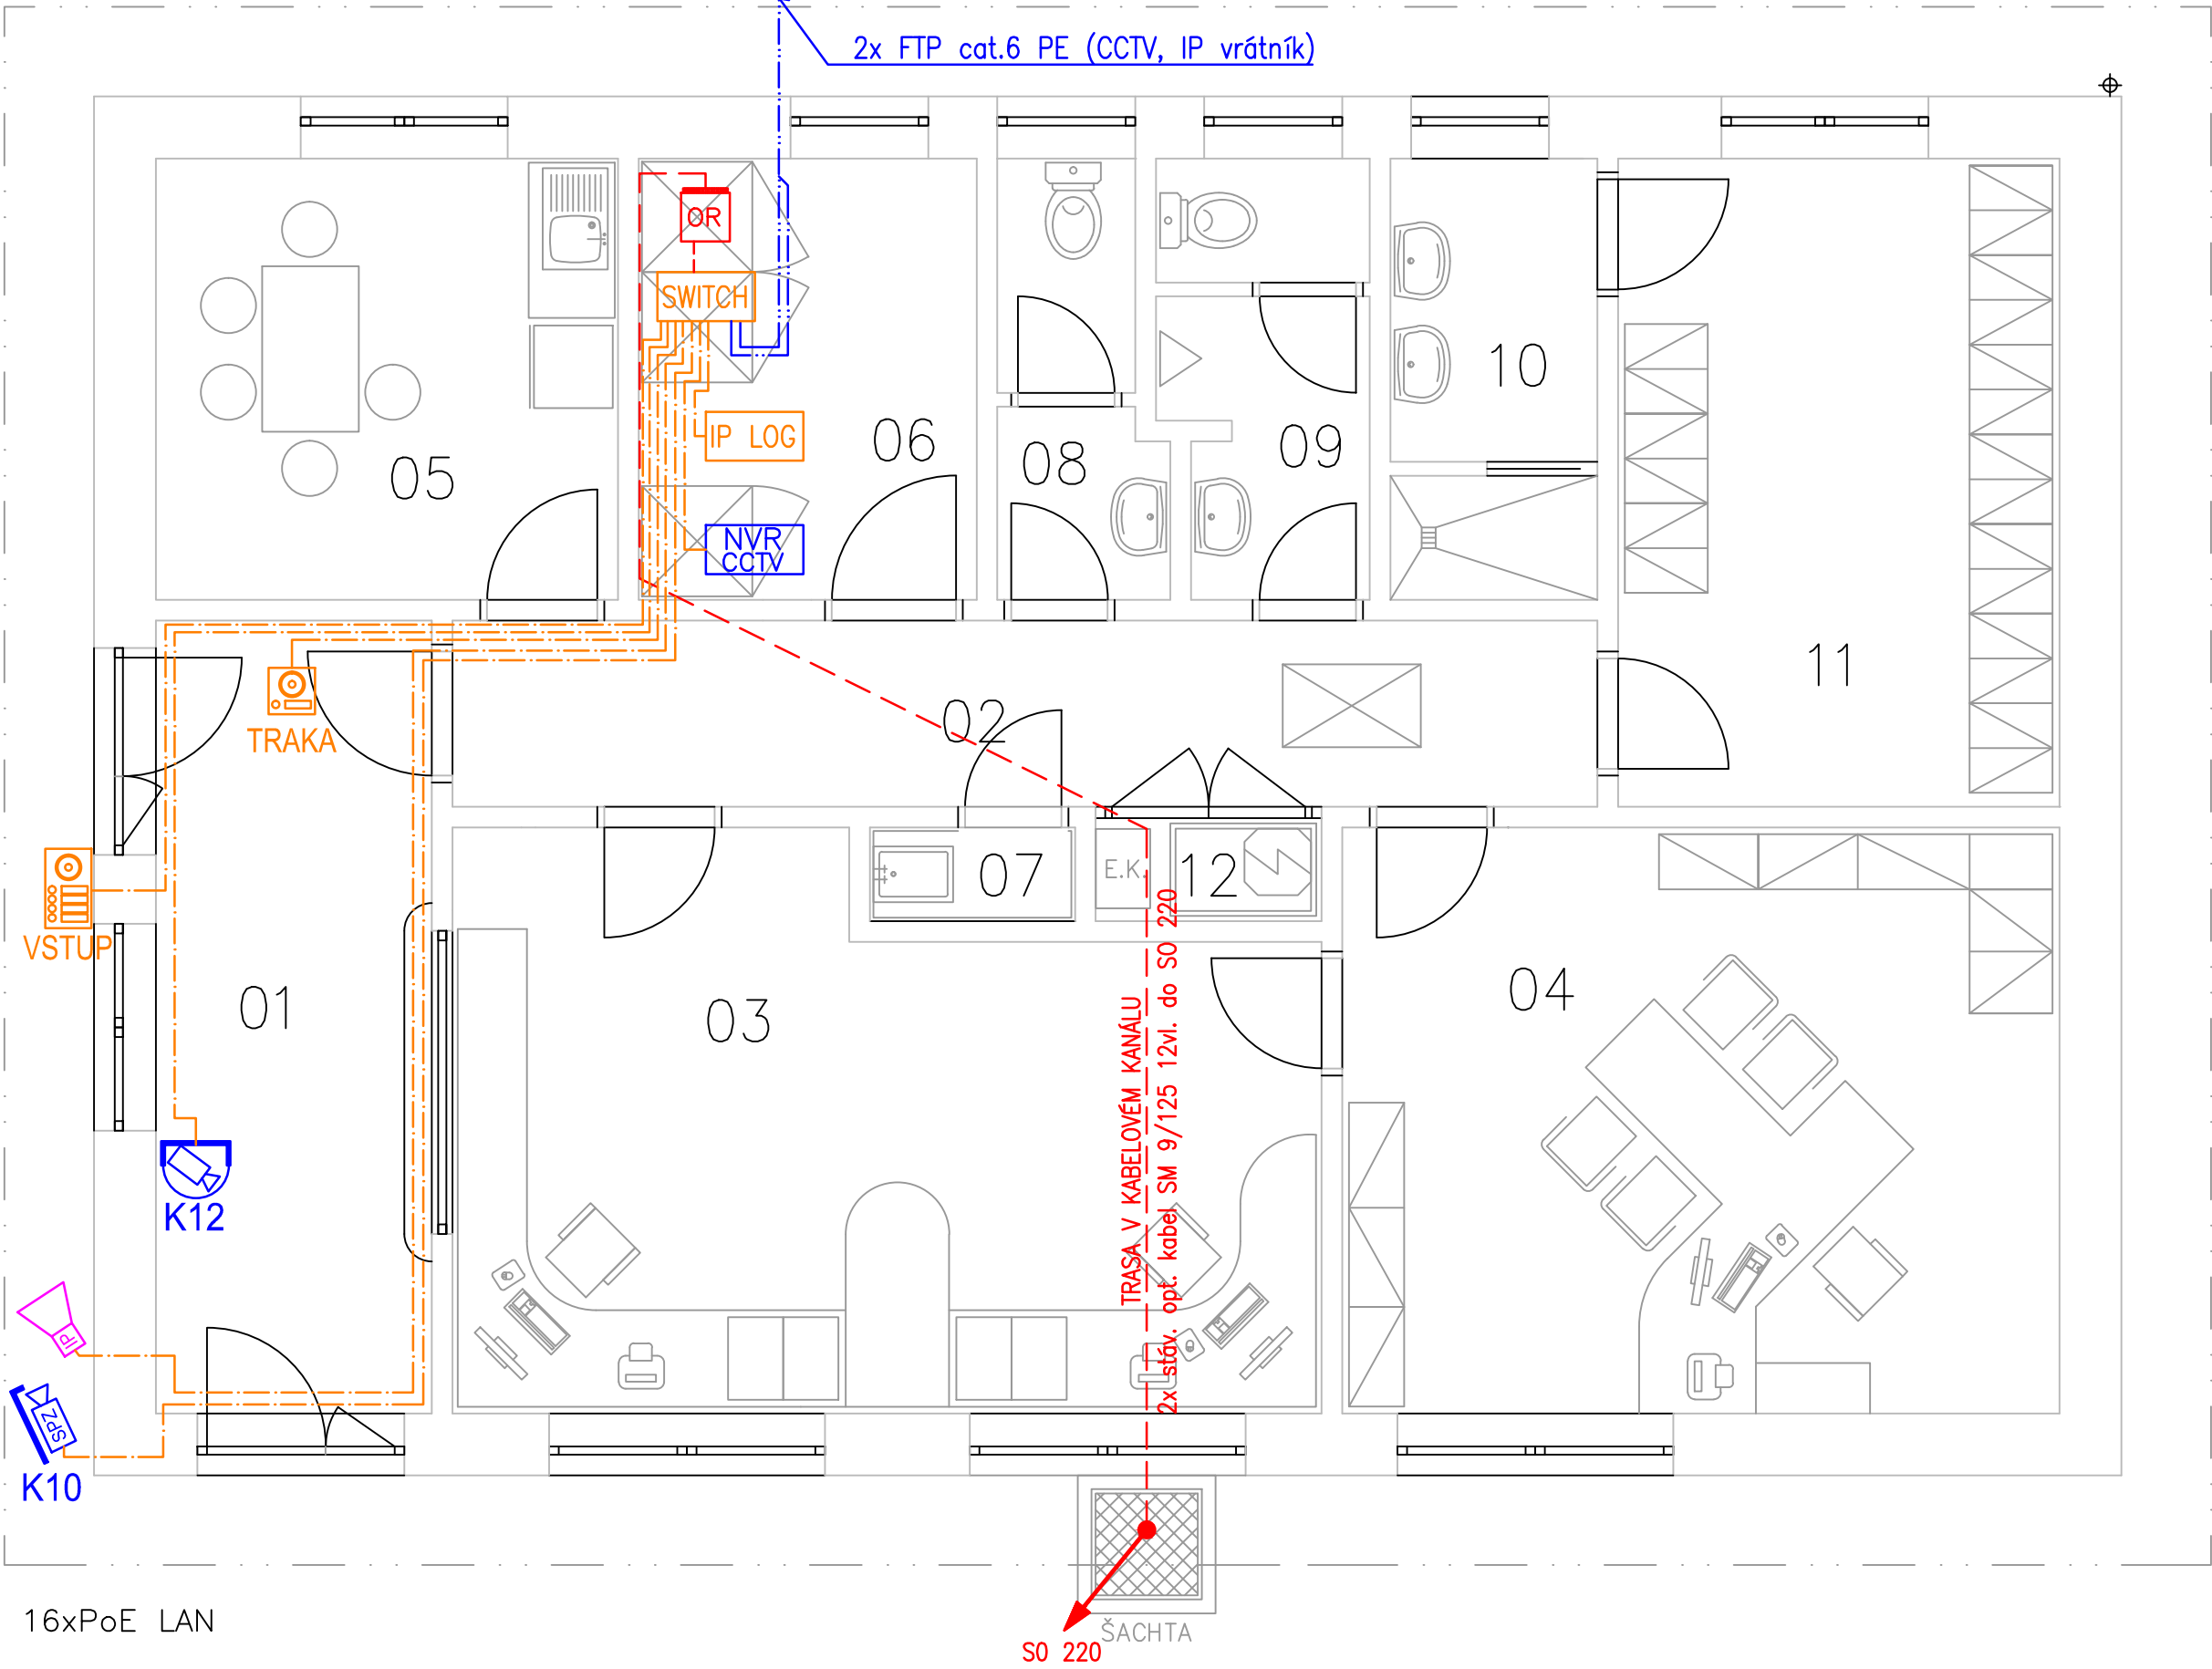

1	5.7.19	REALIZAČNÍ PROJEKTOVÁ DOKUMENTACE	ING. V. ŠMOL	ING. J. SEDLÁČEK	ING. J. SEDLÁČEK
ČÍSLO	DATUM	POPIS	NAVRHL	KONTROLOVAL	SCHVÁLIL
REVIZE					

AKCE Automatizace skladu Potěhy Čepro a.s.				
ČÁST D.2.5-KAMEROVÝ SYSTÉM A OZVUČENÍ			ZAKÁZKA PRJ1810275	
VÝKRES SO 050, Provozní budova, 1NP Rozmístění komponentů + leg.			ČÍSLO VÝKRESU V1810275T203	
INVESTOR ČEPRO a.s., DĚLNICKÁ 12/213, 170 04 PRAHA 7			REVIZE 3	
ZODPOVĚDNÝ PROJEKTANT ING. J. SEDLÁČEK		MĚŘITKO 1:50	VÝTISK	
PROJEKTANT ING. V. ŠMOL		FORMÁT 6 x A4		
KRESLIL ING. V. ŠMOL		STUPEŇ DPS		