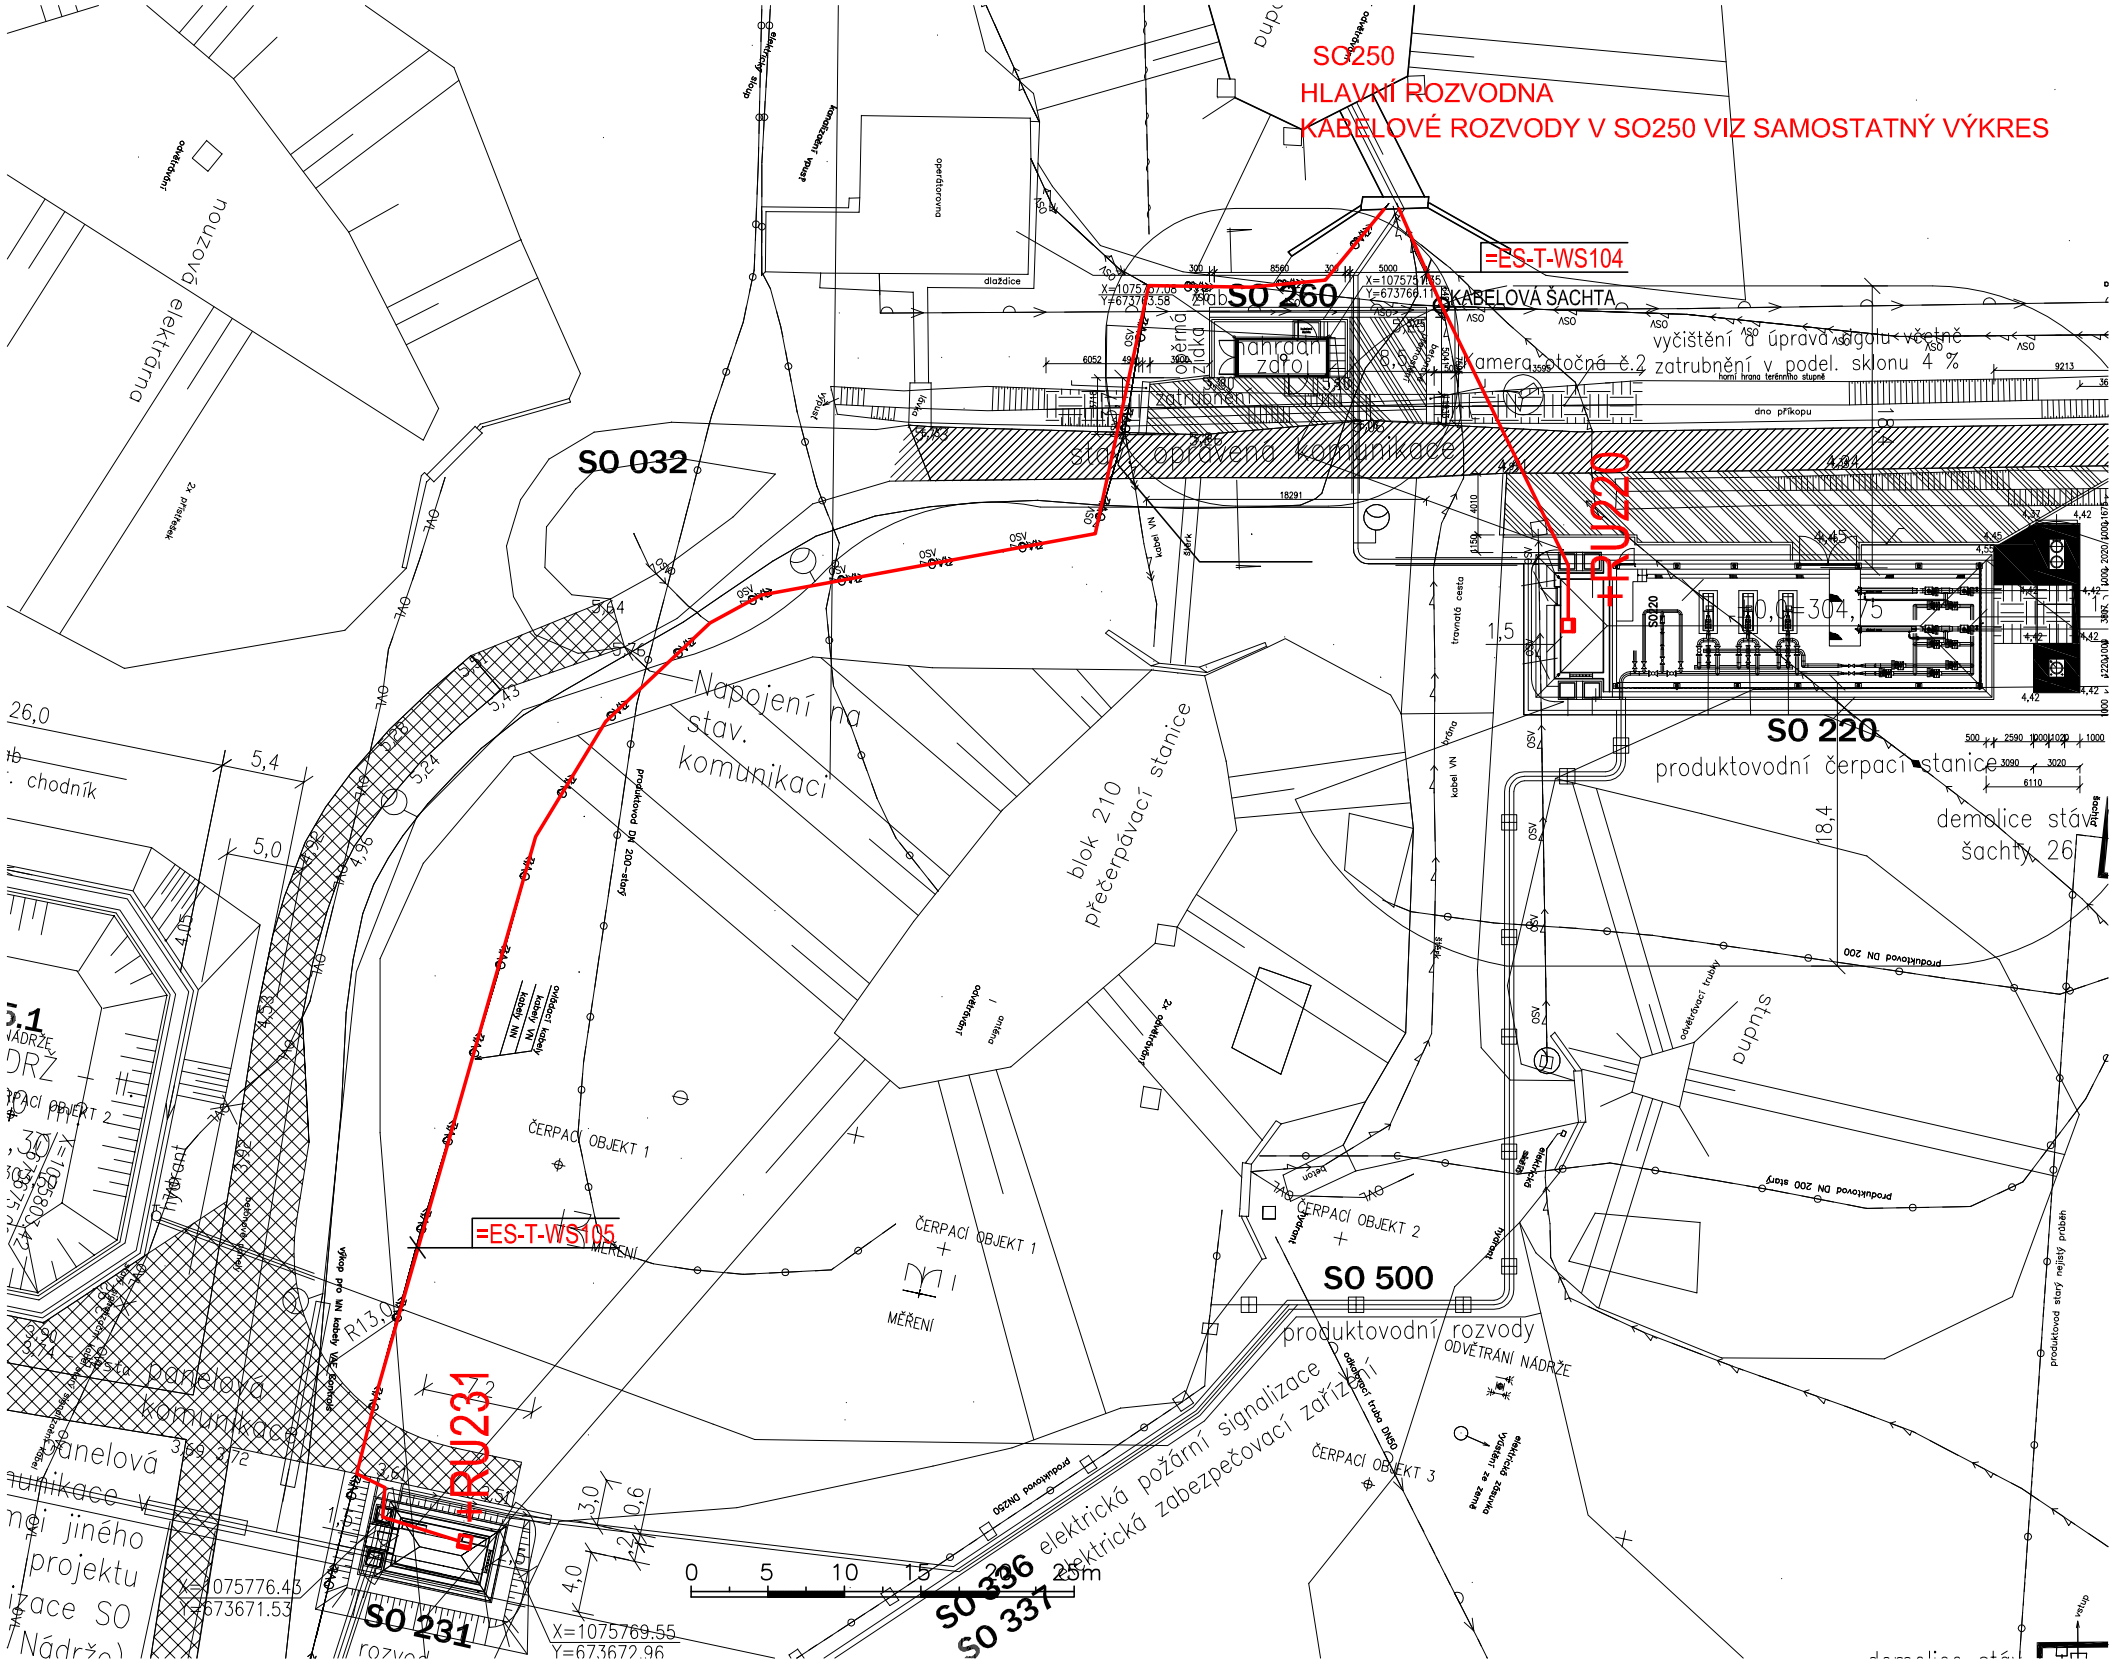

ŘEZ VÝKOPEM POD TERÉNEM

M 1:20

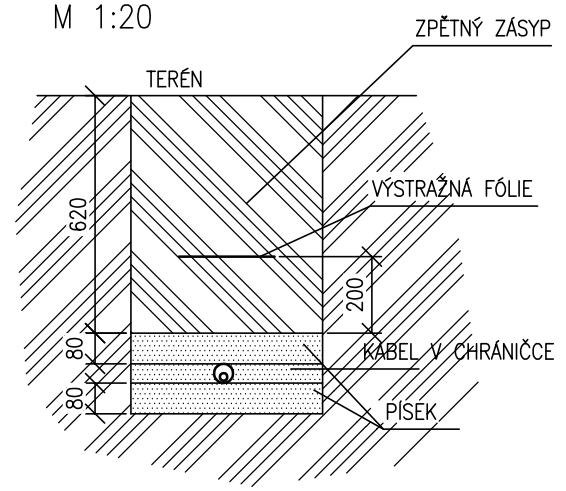

ŘEZ VÝKOPEM POD VOZOVKOU

M 1:20

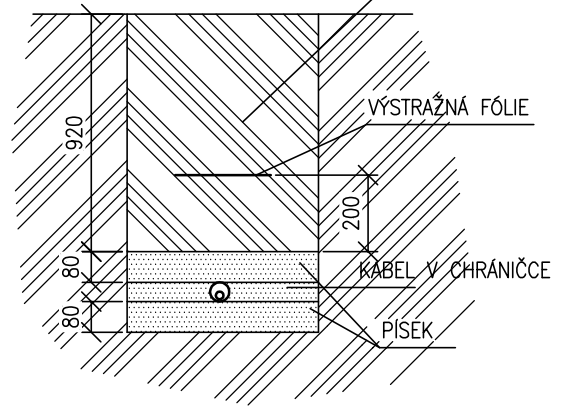

LEGENDA:

KABELOVÁ TRASA – V ZEMI VE VÝKOPU V CHRÁNIČCE
UVNITŘ OBJEKTU SO220 A SO231 VÉST KABEL PO STÁVAJÍCÍCH KABEL ROŠTECH

+RU220 – NOVÝ ROZVÁDĚČ UPS v SO220 (DODÁVKA ČÁSTI D2.2.2 – ROZVODY UPS)
+RU231 – NOVÝ ROZVÁDĚČ UPS v SO220 (DODÁVKA ČÁSTI D2.2.2 – ROZVODY UPS)

VÝKOPY BUDOU PROVÁDĚNY RUČNĚ S MAX. OPATRNOSTÍ VE STÁVAJÍCÍ KABELOVÉ TRASE
V MÍSTĚ PŘERUŠENÍ VOZOVKY BUDE TATO UVEDENA DO PŮVODNÍHO STAVU

Rev.	Datum:	Vypracoval:	Kontroloval:	Schválil:	Popis:
2					
1					
0	08/2019	Ing. FASULIS	Ing. HROMÁDKA	Ing. SEDLÁČEK	DPS – DOKUMENTACE PRO PROVÁDĚNÍ STAVBY

Název:	DISPOZICE KABELOVÝCH TRAS SITUACE	Stupeň: DPS	= / +
Projekt:	ČEPRO – AUTOMATIZACE SKLADU POTĚHY		Vydání:
Provozní soubor:	SO220, SO231, SO250,	Číslo zakázky: PRJ1810275	
Část:	D.2.2.3 – ELEKTRO ČÁST – TOTAL STOP	Velikost/Měřítko: 1:500	
Zákazník: ČEPRO, a.s. PRAHA	Dodavatel: VAE CONTROLS, s. r. o. nám. J. Gagarina 233/1 710 00 Ostrava	Počet stran: 1xA3	Strana: 1
		Číslo výkresu: V1810275E235	Rev. 0