



PS 220 – PRODUKTOVODNÍ ČS
M 1:150

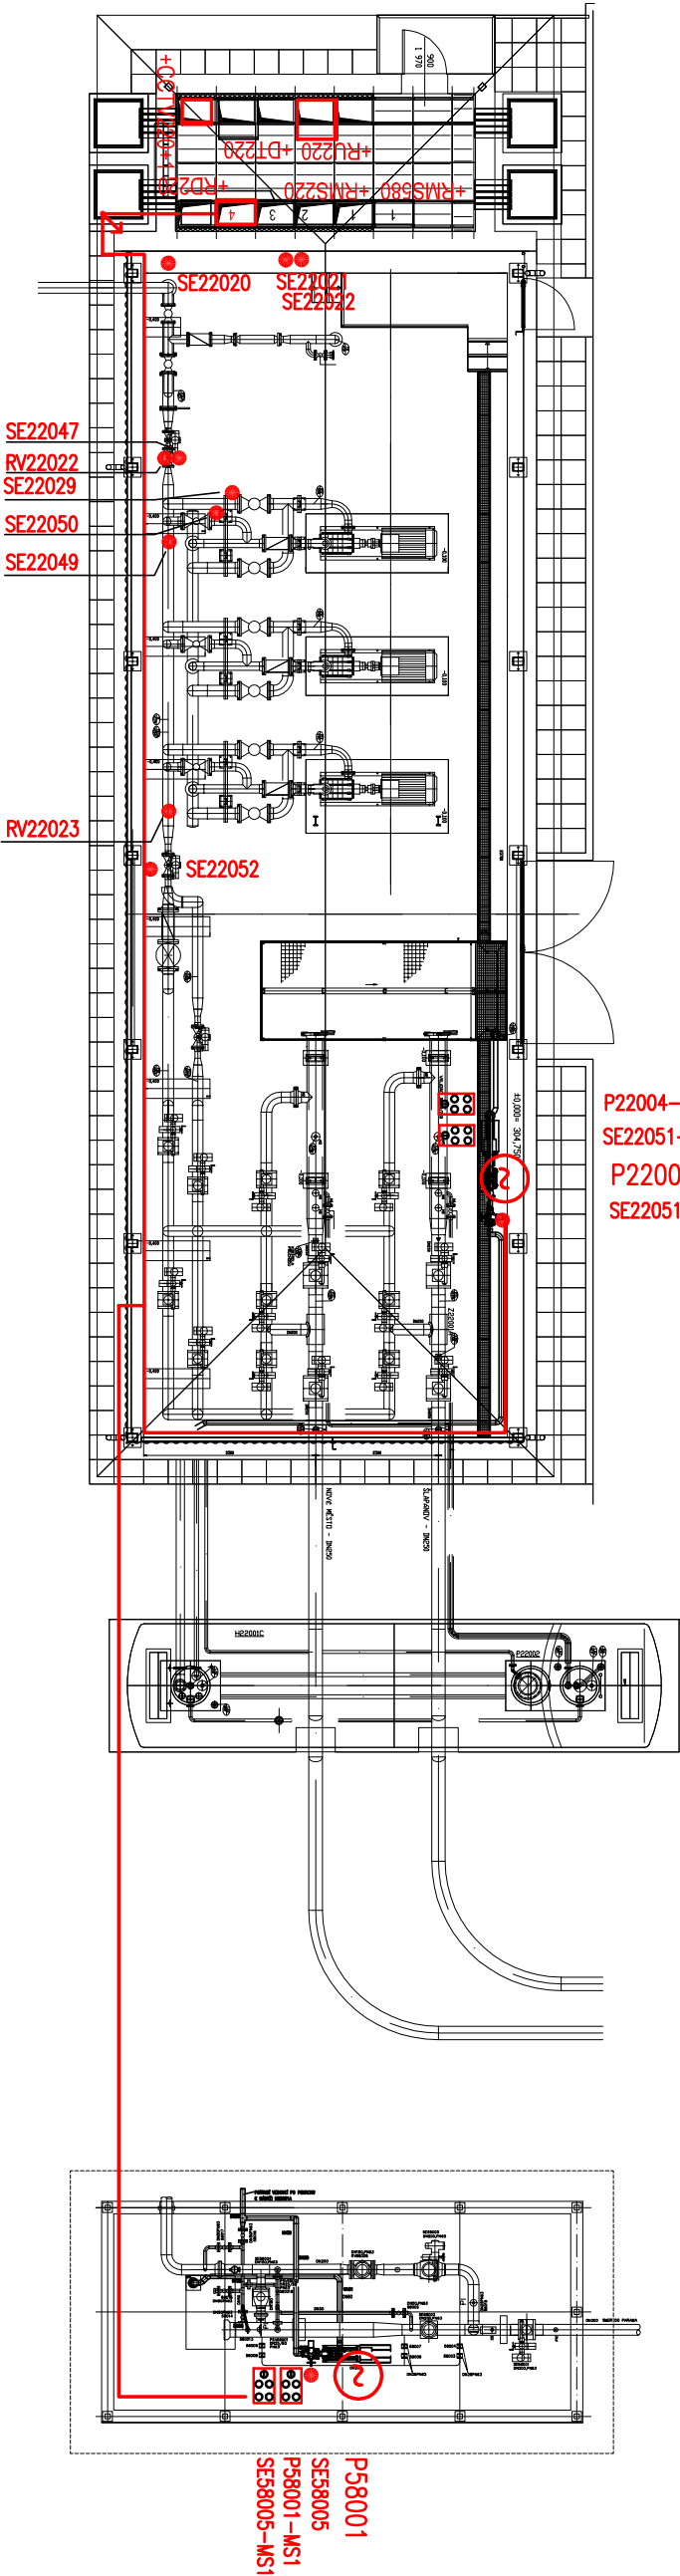

LEGENDA:

- NOVÉ EL. ZAŘÍZENÍ JE ZVÝRAZNĚNO – ČERVENÁ BARVA
- +RMS580 – STAVAJÍCÍ ROZVADĚČ 0,4 kV (1 POLE)
 - +RMS220 – STAVAJÍCÍ ROZVADĚČ 0,4 kV (4 POLE) – POLE č.4 BUDE NOVÉ – DODÁVKA TÉTO ČÁSTI PD
 - +DT220 – STAVAJÍCÍ ROZVADĚČ MaR (1 POLE)
 - +RD220 – STAVAJÍCÍ ROZVADĚČ IT (NÁSTĚNNÁ SKŘÍŇ)
 - +RU220 – NOVÝ ROZVADĚČ UPS – ŘEŠÍ JINÁ ČÁST PD (D2.2.2)
 - +CCTV220+1 – NOVÝ ROZVADĚČ KAMEROVÉHO SYSTÉMU – ŘEŠÍ JINÁ ČÁST PD

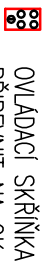

PŘÍPEVNIT NA OK
v = cca 1,2m



NOVÁ KABELOVÁ TRASA – NOVÝ ŽLAB MARS 125X50
NA OK OBJEKTŮ A POTRUBÍ

ROZVODNÁ SOUSTAVA: 3 N PE (PEN), 50Hz, 400V/TN-C-S
OCHRANA PŘED ÚRAZEM EL. PROUDEM DLE ČSN 332000-4-41 ed3
AUTOMATICKÝM ODPOJENÍM OD ZDROJE, OCHRANNÉ POSPOJOVÁNÍ
UZEMNĚNÍ DLE ČSN 332000-5-54 ed.2
V CELEM PROSTORU TECHNOLOGIE BUDE PROVEDENO OCHRANNÉ POSPOJOVÁNÍ

2									
1									
0	08/2019	Ing. FASULIS	Ing. HROMÁDKA	Ing. SEDLÁČEK	DPS – DOKUMENTACE PRO PROVÁDĚNÍ STAVBY				
Rev.	Datum:	Vypracoval:	Kontroloval:	Schválil:	Popis:	Stupeň:			
Název: DISPOZICE KABELOVÝCH TRAS						DPS	=		
Projekt: ČEPRO AUTOMATIZACE SKLADU POTĚHY				Číslo zakázky: PRJ1810275		Vydání:			
Provozní soubor: PS220, S0580				Velikost/Měřítko: 1:150					
Část: D.2.2.1 – ELEKTRO ČÁST – SERVOPONONY				VAE CONTROLS, s. r. o.		Počet stran: 1x43		Strana: 1	
Zákazník: ČEPRO, a.s. PRAHA				Dodavatel: VAE CONTROLS, s. r. o.		Číslo výkresu: V1810275E214		Rev. 0	
				nám. J. Gagarina 233/1					
				710 00 Ostrava					