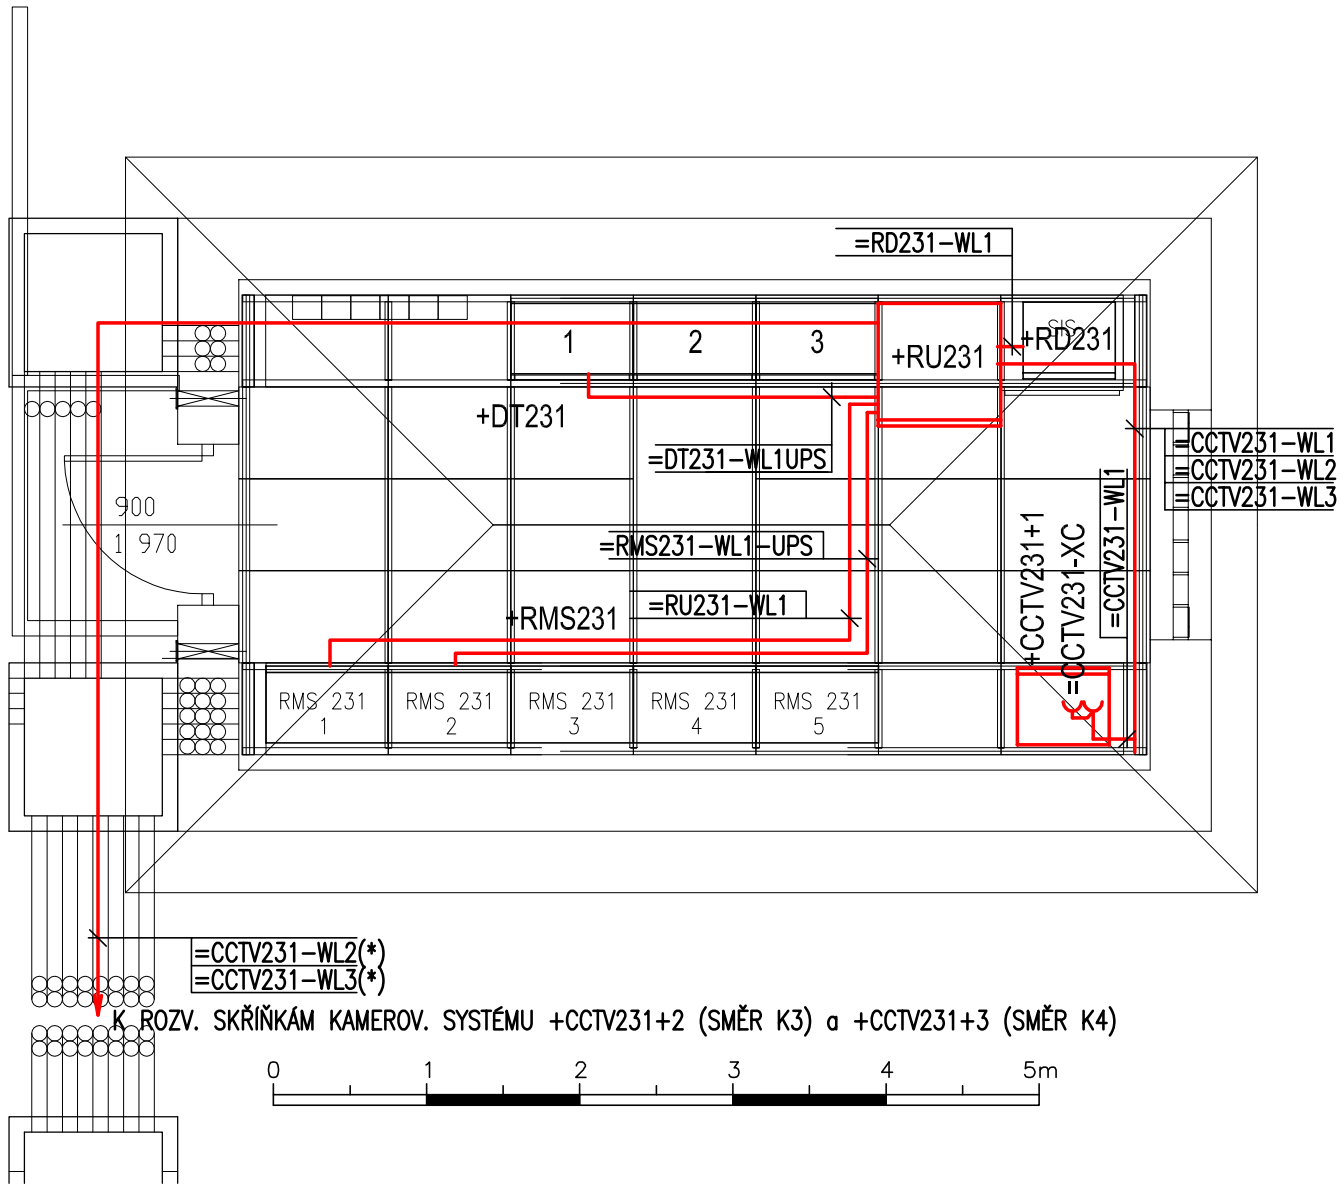

LEGENDA:

NOVÉ ZAŘÍZENÍ JE ZVÝRAZNĚNO – ČERVENÁ BARVA

+RMS231 – STÁVAJÍCÍ ROZVÁDĚČ 0,4 kV (5 POLÍ)

+RD231 – STÁVAJÍCÍ ROZVÁDĚČ IT (NÁSTĚNNÁ SKŘÍŇ)

+DT231 – STÁVAJÍCÍ ROZVÁDĚČ MaR (3 POLE)

+RU231 – NOVÝ ROZVÁDĚČ UPS (RACKOVÁ SKŘÍŇ 800x800)

=CCTV231-XC – NOVÁ DVOJZÁSUVKA 230V AC – INMSTALOVAT DO SKŘÍNĚ KAMER. SYSTÉMU

+CCTV231+1 – NOVÝ ROZVÁDĚČ KAMEROVÉHO SYSTÉMU – DODÁVKA KAMER. SYSTÉMU

+CCTV231+2, +3 – NOVÉ SKŘÍŇKY VENK. KAMEROVÉHO SYSTÉMU – DODÁVKA KAMER. SYSTÉMU

KABELÁŽ JE VEDENA POD PODLAHOU V DVOJITÉ PODLAZE V KABEL. PROSTORU
NA ZDECH VEDENY KABELY V KABEL. PLASTOVÝCH LIŠTÁCH

(*) – KABELY KAM.SYST. =CCTV231-WL1 (CYKY-J3x2,5), =CCTV231-WL2- JSOU STÁVAJÍCÍ
BUDOU PŘEJMENOVÁNY DLE TÉTO PD A V ROZVODNĚ PŘEPOJENY DO +RU231
V PŘÍPADĚ NEDOSTATEČNÉ DÉLKY V ROZVODNĚ NASPOJKOVAT A NASTAVIT

ROZVODNÁ SOUSTAVA HLAVNÍ: 3 N PE (PEN), 50Hz, 400V/TN-C-S
ROZVODNÁ SOUSTAVA UPS: 1 N PE, 50Hz, 230V/TN-S
OCHRANA PŘED ÚRAZEM EL. PROUDEM DLE ČSN 332000-4-41 ed3
AUTOMATICKÝM ODPOJENÍM OD ZDROJE, OCHRANNÉ POSPOJOVÁNÍ
UZEMNĚNÍ DLE ČSN 332000-5-54 ed.2

Rev.	Datum:	Vypracoval:	Kontroloval:	Schválil:	Popis:
2					
1					
0	07/2019	Ing. FASULIS	Ing. HROMÁDKA	Ing. SEDLÁČEK	DPS – DOKUMENTACE PRO PROVÁDĚNÍ STAVBY

Název:	DISPOZICE KABELOVÝCH TRAS SO231 – ROZVODNA	Stupeň: DPS	= +
Projekt:	ČEPRO AUTOMATIZACE SKLADU POTĚHY		Vydání:
Provozní soubor:	SO231	Číslo zakázky: PRJ1810275	
Část:	D.2.2.2 – ELEKTRO ČÁST – ROZVODY UPS	Velikost/Měřítko: 1:50	
Zákazník:	ČEPRO, a.s. PRAHA	Dodavatel: VAE CONTROLS, s. r. o. nám. J. Gagarina 233/1 710 00 Ostrava	Počet stran: 1xA3 Strana: 1 Číslo výkresu: V1810275E226 Rev. 0