


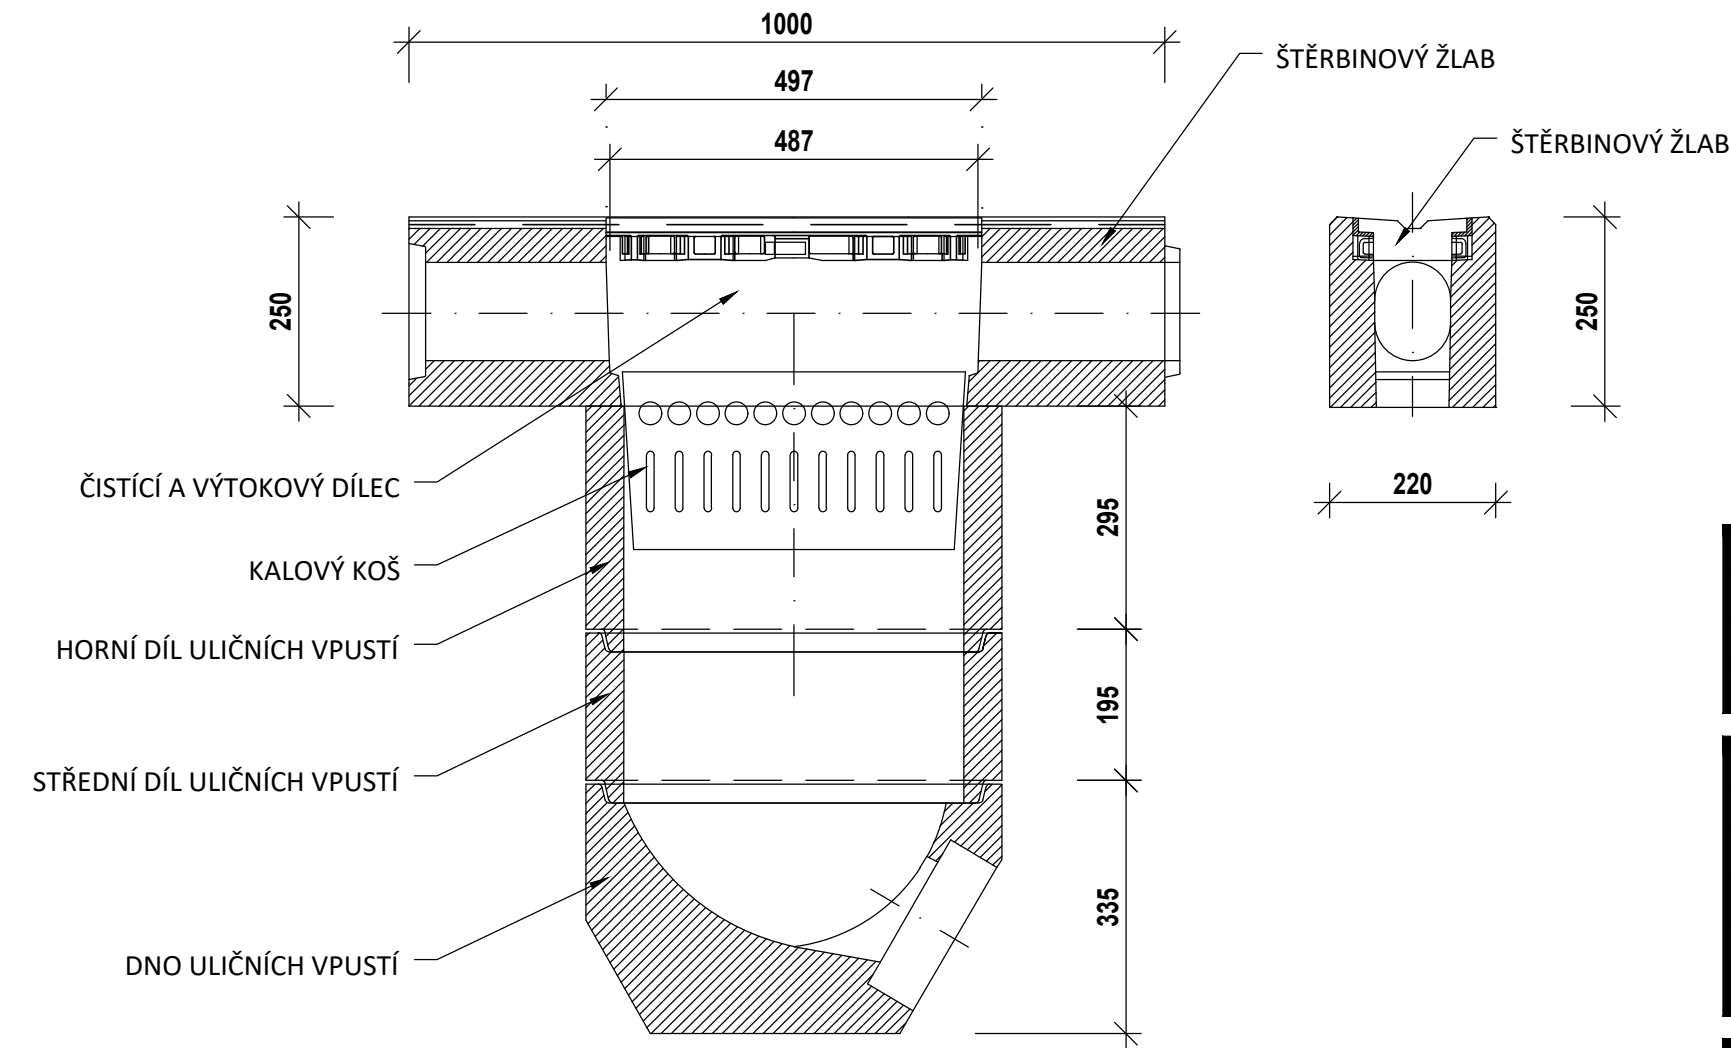

NAPOJENÍ ČISTICÍHO KUSU ŠTĚRBINOVÝCH ŽLABŮ



SCHVÁLENÝ DOKUMENT

Revize/Rev.	Datum/Date	Předmět revize/Description	Vypracoval/Designed by

Investor/Client	ČEPRO, a. s.				
Objednatel/Customer					
Název akce/Project	ČS EuroOil Mstětice				
Zak. číslo/Project No.	18082	Datum/Date	01/2019	Č. obj./Cust. No.	
Stupeň PD/PD Stage	Dokumentace pro vydání společného územního rozhodnutí a stavebního povolení				
Místo stavby/Location	Mstětice				

Vypracoval/Designed by	Ing. Mainuš Michal		18.12.2018	<b>Projektová org./Project Company</b> PIK s.r.o. Na Hrázi 781/15, 750 02 Pířev Czech Republic Tel.: +420 518 288 111 Web: www.pik.cz Email: pik@pik.cz 
Kontroloval/Checked by	Pazdera Michal		18.12.2018	
Schválil/Approved by	Ing. řimanský Jan			
HIP/Manager	Pazdera Michal			

Část/Section	D. Dokumentace objektů a technických a technologických zařízení
Podčást/Subsection	D1. Dokumentace stavebního nebo inženýrského objektu
SO/PS_CO/PU	SO03 Kanalizace (dešťová, splašková, zaolejovaná)
Profesní díl/Prof. part	
Profesní část/Prof. section	

Název/Title				
Napojení štěrbinového žlabu				
Měřítko Scale	Formát Size	Číslo kopie Copy No.	Archivní číslo/Archive No.	Číslo revize Revision No.
1:10	2A4		18082-DSP-D-D1-SO03-306	0