


RAC 1 Instalovaný výkon: 97,92 kWp Max.výst.výkon ze střídačů: 76,0 kVA Maximální výkon střídače: 17,0 kVA Počet střídačů: 3 ks Maximální výkon střídače: 25,0 kVA Počet střídačů: 1 ks Výstupní napětí střídačů: 400 V/50 Hz Výkon FV panelu: 340 Wp Počet FV panelů: 288 ks	RAC 2 Instalovaný výkon: 108,8 kWp Max.výst.výkon ze střídačů: 99,8 kVA Maximální výkon střídače: 82,8 kVA Počet střídačů: 1 ks Maximální výkon střídače: 17,0 kVA Počet střídačů: 1 ks Výstupní napětí střídačů: 400 V/50 Hz Výkon FV panelu: 340 Wp Počet FV panelů: 320 ks	RAC 3 Instalovaný výkon: 83,64 kWp Max.výst.výkon ze střídačů: 72,0 kVA Maximální výkon střídače: 55,0 kVA Počet střídačů: 1 ks Maximální výkon střídače: 17,0 kVA Počet střídačů: 1 ks Výstupní napětí střídačů: 400 V/50 Hz Výkon FV panelu: 340 Wp Počet FV panelů: 246 ks	RAC 4 a Instalovaný výkon: 149,6 kWp Max.výst.výkon ze střídačů: 137,8 kVA Maximální výkon střídače: 82,8 kVA Počet střídačů: 1 ks Maximální výkon střídače: 55,0 kVA Počet střídačů: 1 ks Výstupní napětí střídačů: 400 V/50 Hz Výkon FV panelu: 340 Wp Počet FV panelů: 440 ks
RAC 4 b Instalovaný výkon: 107,1 kWp Max.výst.výkon ze střídačů: 99,8 kVA Maximální výkon střídače: 82,8 kVA Počet střídačů: 1 ks Maximální výkon střídače: 17,0 kVA Počet střídačů: 1 ks Výstupní napětí střídačů: 400 V/50 Hz Výkon FV panelu: 340 Wp Počet FV panelů: 315 ks	RAC 5 Instalovaný výkon: 43,52 kWp Max.výst.výkon ze střídačů: 34,0 kVA Maximální výkon střídače: 17,0 kVA Počet střídačů: 2 ks Maximální výkon střídače: 400 V/50 Hz Výkon FV panelu: 340 Wp Počet FV panelů: 128 ks	RAC 6 Instalovaný výkon: 204,0 kWp Max.výst.výkon ze střídačů: 168,0 kVA Maximální výkon střídače: 25,0 kVA Počet střídačů: 4 ks Maximální výkon střídače: 17,0 kVA Počet střídačů: 4 ks Výstupní napětí střídačů: 400 V/50 Hz Výkon FV panelu: 340 Wp Počet FV panelů: 600 ks	RAC 7 Instalovaný výkon: 75,48 kWp Max.výst.výkon ze střídačů: 64 kVA Maximální výkon střídače: 30,0 kVA Počet střídačů: 1 ks Maximální výkon střídače: 17,0 kVA Počet střídačů: 2 ks Výstupní napětí střídačů: 400 V/50 Hz Výkon FV panelu: 340 Wp Počet FV panelů: 222 ks
RAC 8 Instalovaný výkon: 21,76 kWp Max.výst.výkon ze střídače: 17,0 kVA Maximální výkon střídače: 17,0 kVA Počet střídačů: 1 ks Výstupní napětí střídače: 400 V/50 Hz Výkon FV panelu: 340 Wp Počet FV panelů: 64 ks	RAC 9 Instalovaný výkon: 36,72 kWp Max.výst.výkon ze střídačů: 34,0 kVA Maximální výkon střídače: 17,0 kVA Počet střídačů: 2 ks Výstupní napětí střídače: 400 V/50 Hz Výkon FV panelu: 340 Wp Počet FV panelů: 108 ks	RAC 10 Instalovaný výkon: 21,76 kWp Max.výst.výkon ze střídače: 17,0 kVA Maximální výkon střídače: 17,0 kVA Počet střídačů: 1 ks Výstupní napětí střídače: 400 V/50 Hz Výkon FV panelu: 340 Wp Počet FV panelů: 64 ks	

Celkové schéma zapojení

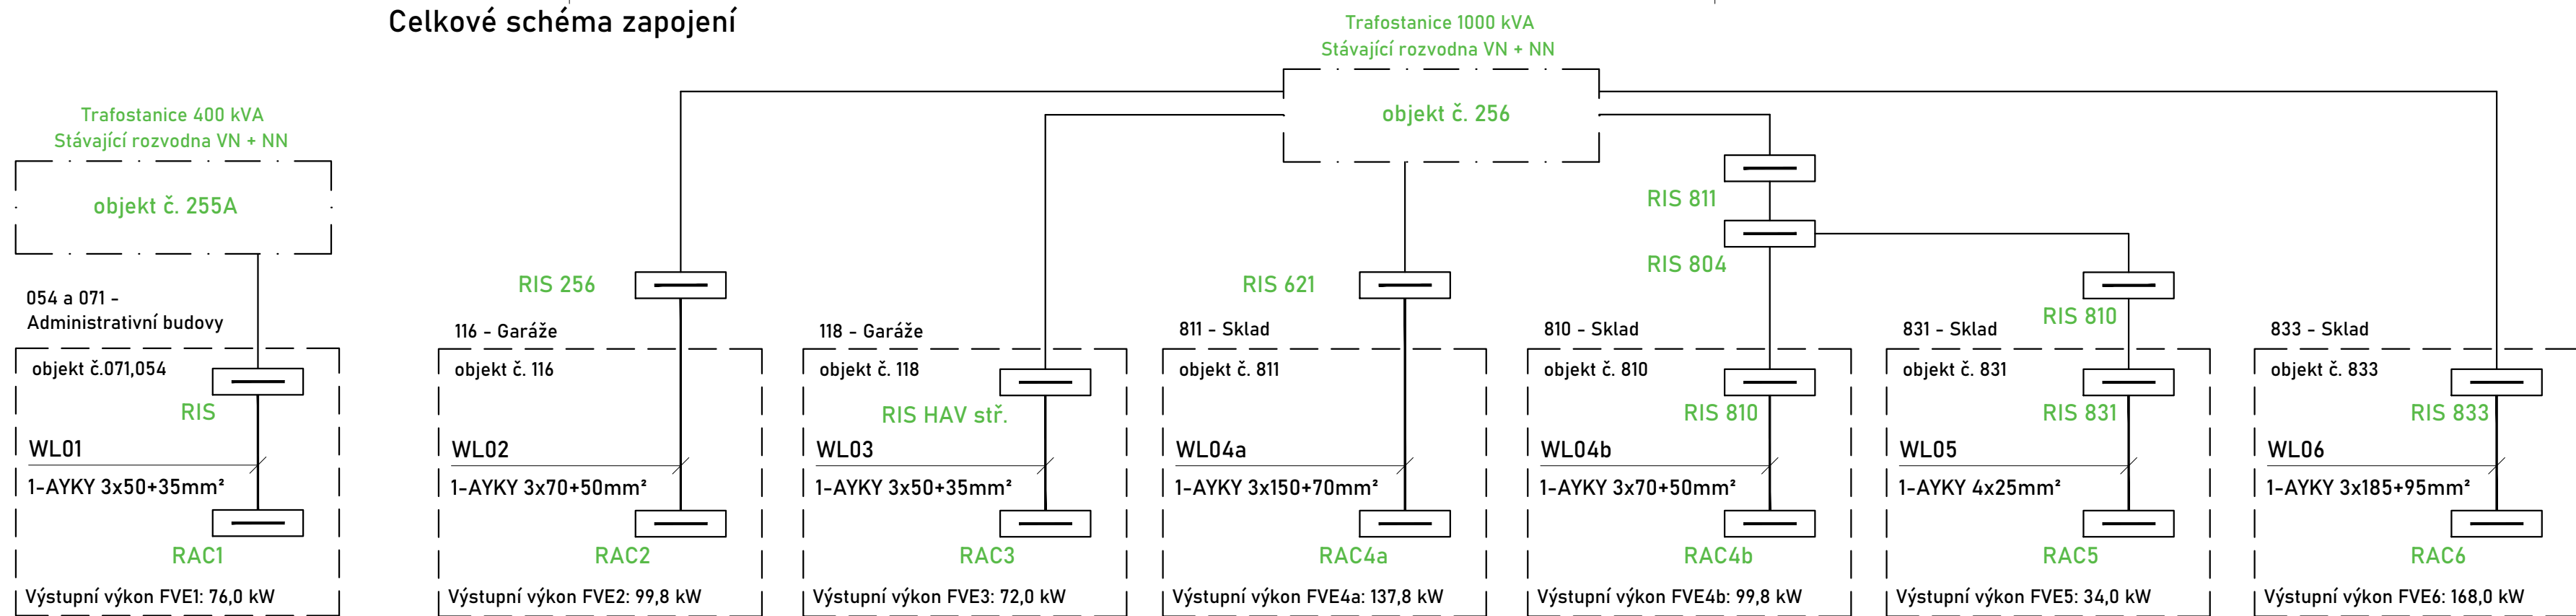

POZNÁMKA

Místo připojení výroby k DS - hranice vlastnictví:

- místo připojení - odběrné místo: U0 na podpěrném bodě č.2 na pozemku č. 277/1, k.ú. Předonín, nadzemního vedení VN č. 102820
- hranice vlastnictví: výstupní svorky na úsek. odpojovači č. US_LT_7858
- spínací prvek: úsekový odpojovač přípojky VN č. US_LT_7858

POZNÁMKY K INSTALACI

- Rozpadovým místem jsou stykače KM1 V rozvaděčích RAC 1 - RAC 10
- Celkový instalovaný výkon FVE je 950,30 kWp

ROZVODNÁ SOUSTAVA

3 ~ 50 Hz, 22 kV / IT


3 PEN ~ 50 Hz, 230/400 V, TN-C

3 NPE ~ 50 Hz, 230/400 V, TN-C-S (rozvaděč RAC)

3 NPE ~ 50 Hz, 230/400 V, TN-S (střídače)

OCHRANA PŘED NEBEZPEČNÝM DOTYKEM NEŽIVÝCH ČÁSTÍ:

- AUTOMATICKÝM ODPOJENÍM OD ZDROJE DLE ČSN 33 2000-4-41 ed. 3

Klient:	ČEPRO, a.s.	Formát:	4A4	Číslo výkresu:	S007/6
Stavba:	Instalace FVE pro vlastní spotřebu elektřiny ve společnosti ČEPRO, a.s. v areálu Hněvice	Datum:	10/2020	Měřítka:	-
Část:	Stavební objekt SO 07 - Instalace FVE 7 o výkonu 75,48 kWp na střeše budovy "101 - Elektrodlhna"	Typ:	DPS	Archiv:	-
Název výkresu:	Celkové schéma zapojení				
Funkce:	Jméno a příjmení: _____				
Projektoval:	Ing. Václav Kučera	_____			
Kreslil:	Ing. Jan Mendrygal	_____			
Kreslil:	Bc. Lukáš Havlíček	_____			
Kreslil:	David Heneš	_____			
Kontroloval:	Ing. Václav Kučera	_____			
					 YOUNG4ENERGY Ostrava - Mariánské hory Korunní 595/76 PSČ 709 00