







QM1.2

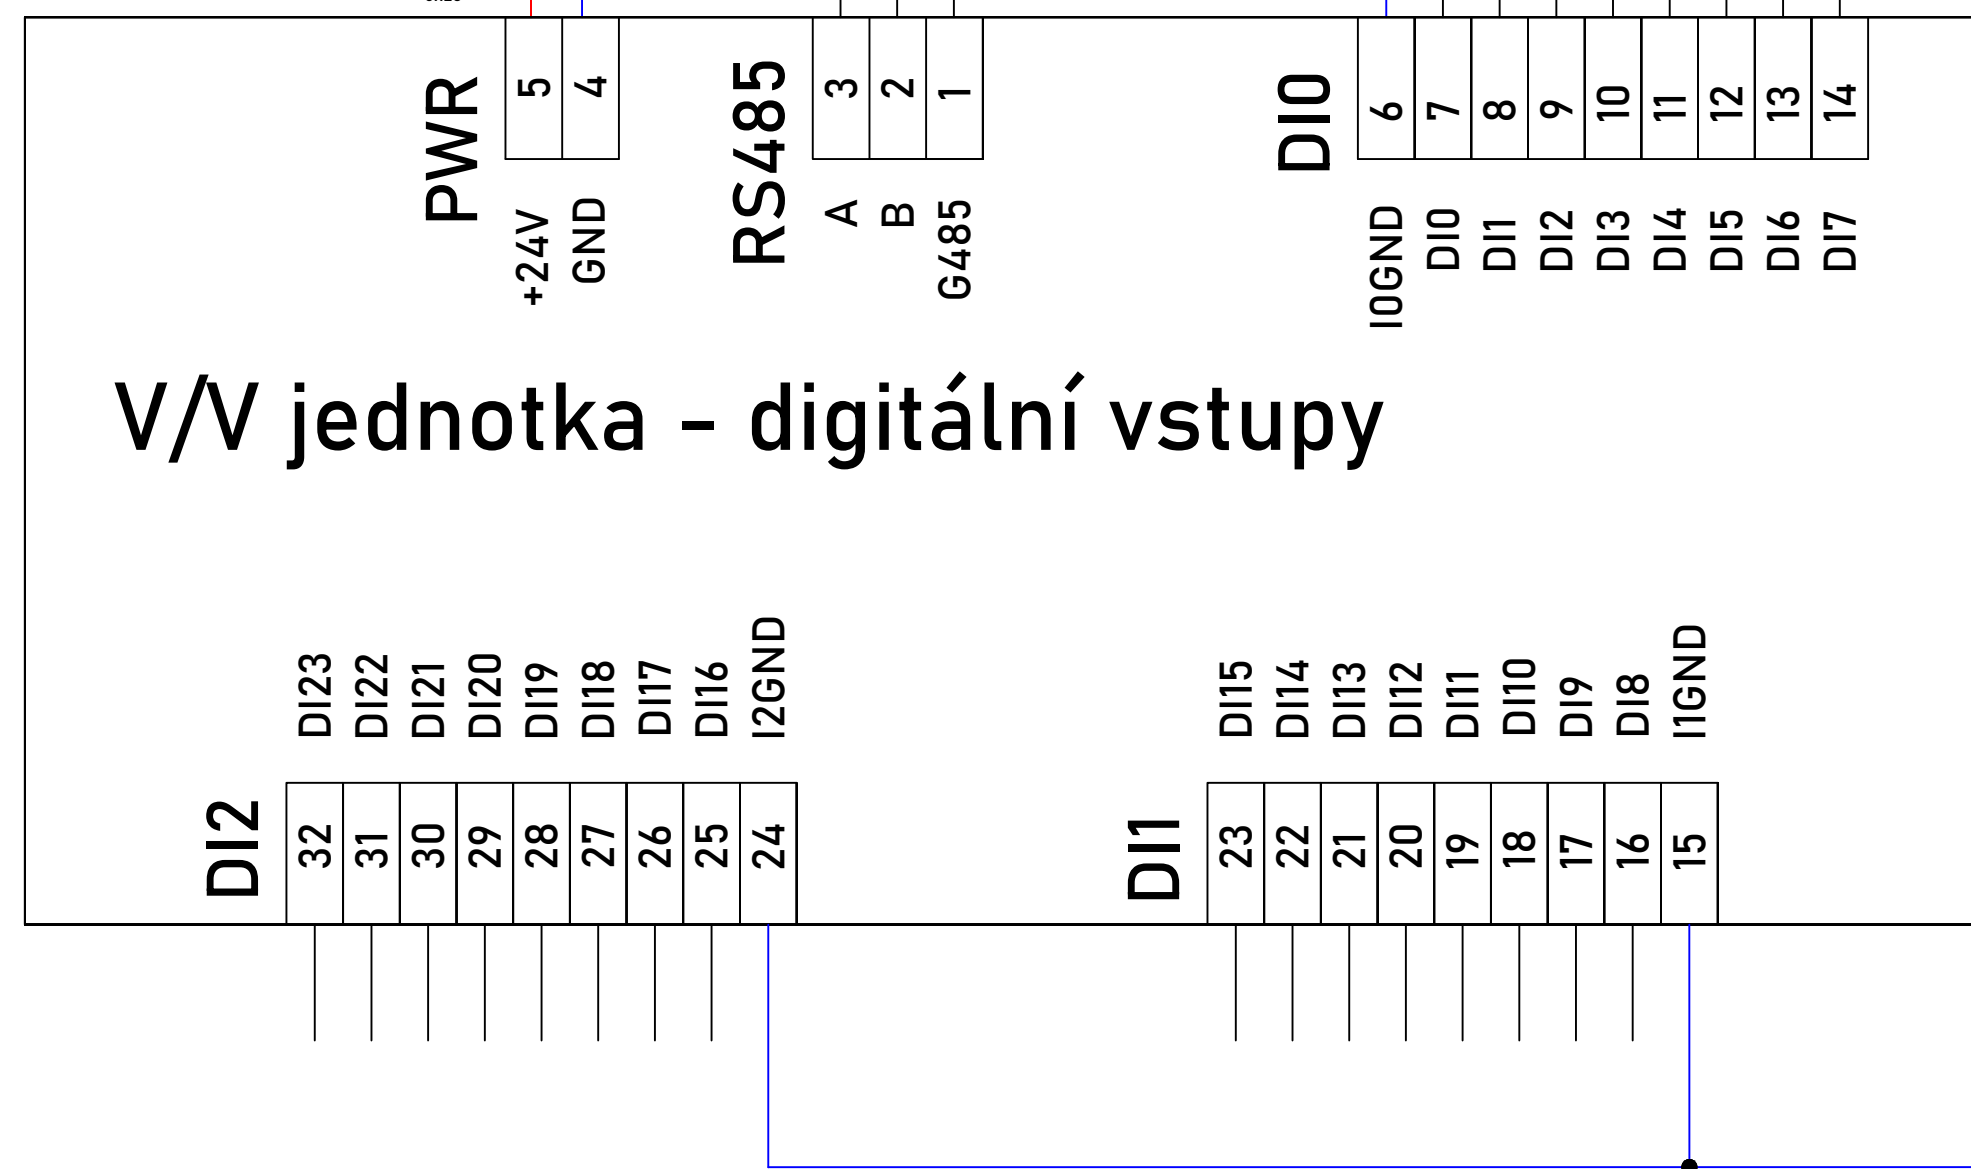

V/V jednotka - digitální vstupy

Klient:	ČEPRO, a.s.		Formát:	A3	Číslo výkresu:	S011/6
Stavba:	Instalace FVE pro vlastní spotřebu elektřiny ve společnosti ČEPRO, a.s. v areálu Hněvice					
Část:	SO 11 - Řídicí systém s energetickým managementem		Datum:	10/2020	Měřítko:	-
Název výkresu:	Rozvaděč MaRH - část 4.		Typ:	DPS	Archiv:	-
Funkce:	Jméno a příjmení: Podpis:					
Projektoval:	Ing. Václav Kučera		<div> YOUNG4ENERGY</div> <div>YOUNG4ENERGY Ostrava - Mariánské hory Korunní 595/76 PŠČ 709 00</div>			
Kreslil:	Ing. Jan Mendrygal					
Kreslil:	Bc. Lukáš Havlíček					
Kreslil:	David Heneš					
Autorizoval:	Ing. Václav Kučera	