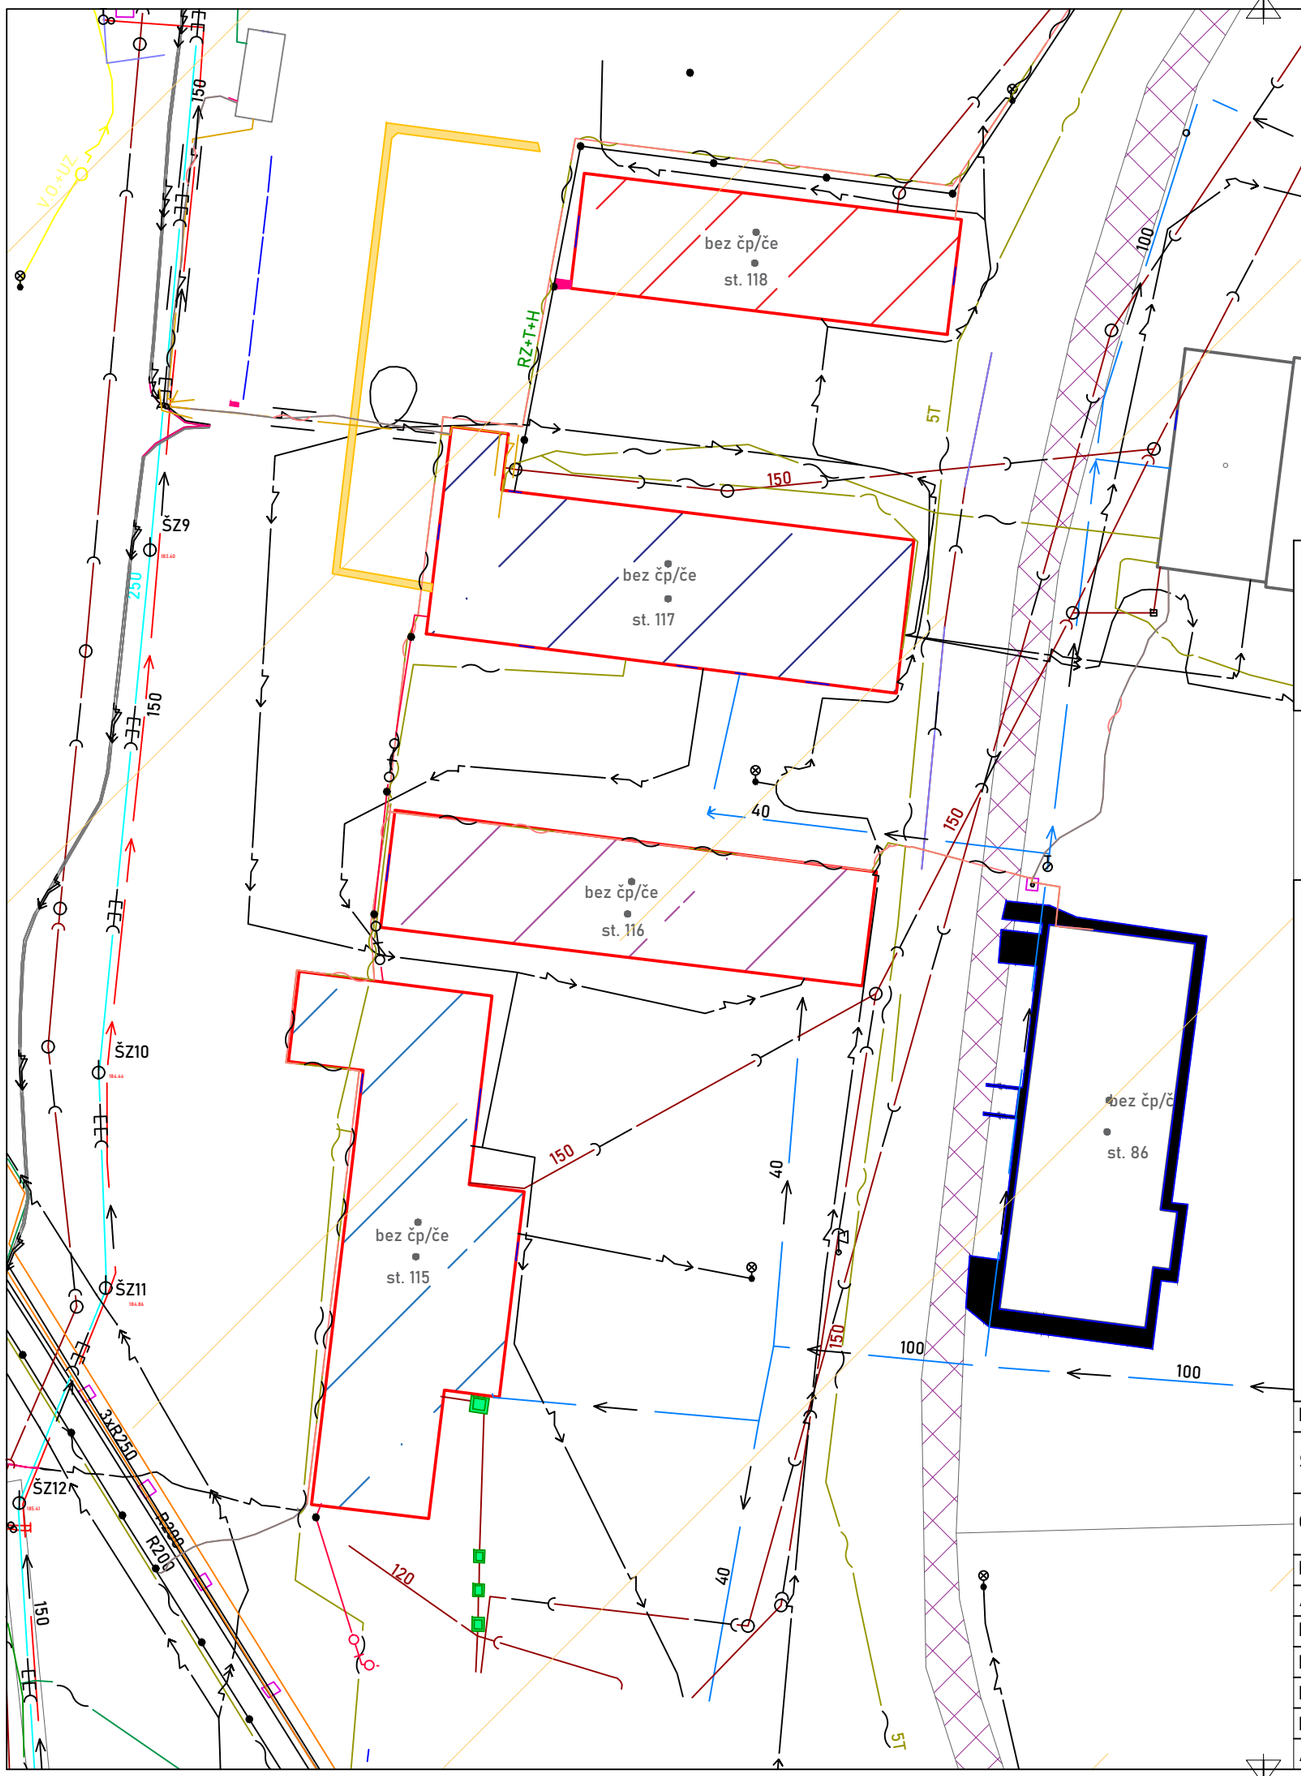

POZNÁMKA

- Inženýrské sítě ve vlastnictví společnosti ČEPRO, a.s. a jiných vlastníků nejsou zahrnuty v legendě z toho důvodu, že projekt neobsahuje žádné výkopové ani terénní práce. Všichni vlastníci dotčených inženýrských sítí byli obeznámeni se stavebním záměrem a jejich vyjádření jsou zapracovány v PD a přiloženy v části E - Dokladová část.

Hněvice

Kraj: Ústecký

Okres: Litoměřice

Katastrální území: 737321

GPS Souřadnice: 50.4414303N, 14.3500142E

LEGENDA

- Zájmové objekty
- SO 07 - Instalace FVE 7 o výkonu 75,48 kWp na střeše budovy "101 - Elektrodílna"
- SO 08 - Instalace FVE 8 o výkonu 21,76 kWp na střeše budovy "801 - Centrální archív"
- SO 09 - Instalace FVE 9 o výkonu 36,72 kWp na střeše budovy "102 - Sklad"
- SO 10 - Instalace FVE 10 o výkonu 21,76 kWp na střeše budovy "803 - Sklad"
- Vnitroareálové obslužné komunikace
- Katastrální území Hněvice (737321)

Klient:	ČEPRO, a.s.		Formát: A3	Číslo výkresu: SO10/1
Stavba:	Instalace FVE pro vlastní spotřebu elektřiny ve společnosti ČEPRO, a.s. v areálu Hněvice			
Část:	SO 10 - Instalace FVE 10 o výkonu 21,76 kWp na střeše budovy "803 - Sklad"		Datum: 10/2020	1:250
Název výkresu:	Koordinační výkres - "803 - Sklad"		Typ: DPS	Archiv: -
Funkce:	*Jméno a příjmení:*	*Podpis:*		
Projektoval:	Ing. Václav Kučera			
Kreslil:	Ing. Jan Mendrygal			
Kreslil:	Bc. Lukáš Havlíček			
Kreslil:	David Heneš			
Autorizoval:	Ing. Václav Kučera			

YOUNG4ENERGY
Ostrava - Mariánské hory
Korunní 595/76
PSČ 709 00