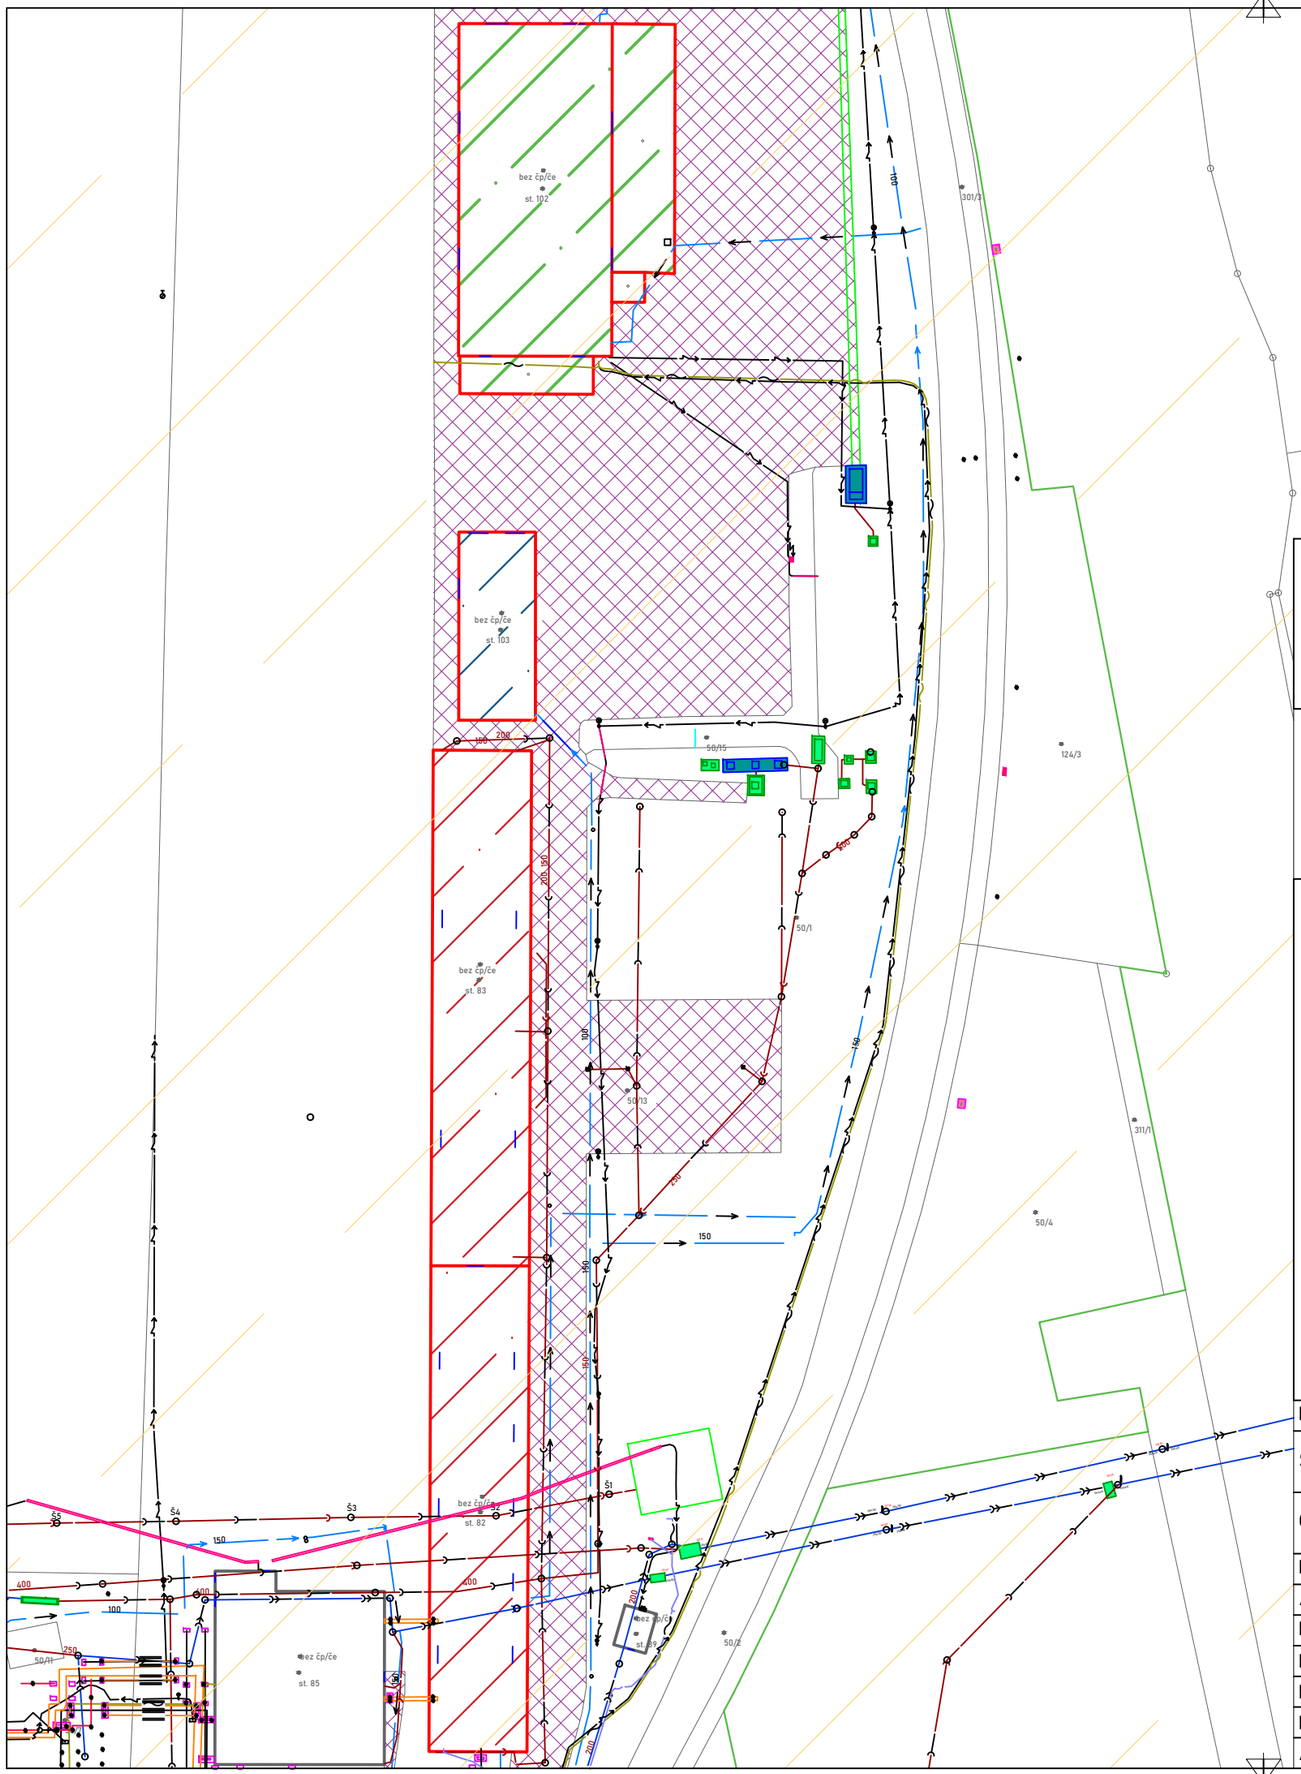

POZNÁMKA

- Inženýrské sítě ve vlastnictví společnosti ČEPRO, a.s. a jiných vlastníků nejsou zahrnuty v legendě z toho důvodu, že projekt neobsahuje žádné výkopové ani terénní práce. Všichni vlastníci dotčených inženýrských sítí byli obeznámeni se stavebním záměrem a jejich vyjádření jsou zapracovány v PD a přiloženy v části E - Dokladová část.

Hněvice

Kraj: Ústecký

Okres: Litoměřice

Katastrální území: 737321

GPS Souřadnice: 50.4414303N, 14.3500142E

LEGENDA

- Zájmové objekty
- SO 04 - Instalace FVE 4 o výkonu 256,70 kWp na střeše budovy "810 a 811 - Sklady"
- SO 05 - Instalace FVE 5 o výkonu 43,52 kWp na střeše budovy "831 - Sklad"
- SO 06 - Instalace FVE 6 o výkonu 204,00 kWp na střeše budovy "833 - Sklad"
- Hranice pozemků ve vlastnictví ČEPRO, a.s.
- Vnitroareálové obslužné komunikace
- Katastrální území Hněvice (737321)

Klient:	ČEPRO, a.s.		*Formát:* A3	*Číslo výkresu:* SO05/1
Stavba:	Instalace FVE pro vlastní spotřebu elektřiny ve společnosti ČEPRO, a.s. v areálu Hněvice			
Část:	SO 05 - Instalace FVE 5 o výkonu 43,52 kWp na střeše budovy "831 - Sklad"		*Datum:* 10/2020	1:500
Název výkresu:	Koordinační výkres - "831 - Sklad"		*Typ:* DPS	*Archiv:* -
Funkce:	*Jméno a příjmení:*	*Podpis:*		
Projektoval:	Ing. Václav Kučera			
Kreslil:	Ing. Jan Mendrygal			
Kreslil:	Bc. Lukáš Havlíček			
Kreslil:	David Heneš			
Autorizoval:	Ing. Václav Kučera			

YOUNG4ENERGY
Ostrava - Mariánské hory
Korunní 595/76
PSČ 709 00