



Váš dopis zn.: **elektronické podání**
Ze dne: **30.09.2020**
Naše značka: **SCVKZAD83086**
Vyžuje: **Matěj Pech**
Datová schránka: **f7rf9ns**
Telefon: **840 111 111**
E-mail: **info@scvk.cz**
Datum: **01.10.2020**

Adresa žadatele:
YOUNG4ENERGY s.r.o.
Korunní 595/76
70900 Ostrava

Vyjádření společnosti Severočeské vodovody a kanalizace, a.s.

Název akce:	Instalace FVE pro vlastní spotřebu elektřiny ve společnosti EPRO, a.s. v areálu Hnůstky
Účel vyjádření:	Existence zařízení ve správě SCVK
Zájmové území:	Okres: Litoměřice
	Obec: Bechlín
	část obce, ulice, parcela: Bechlín, 1
Žadatel:	YOUNG4ENERGY s.r.o.
Tel., e-mail	725351460, ucetnictvi@y-e.cz
Investor:	neuvedeno
Adresa, tel., e-mail	neuvedeno
Projektant:	neuvedeno
Vlastník dotčené IS	není
Platnost vyjádření:	jeden rok ode dne vyhotovení (v případě, že Váš zájem nadále trvá, požádejte před uplynutím této lhůty o prodloužení platnosti vyjádření)


Ve výše definovaném zájmovém území **se ke dni vyhotovení tohoto stanoviska nenachází** zařízení provozovaná společností Severočeské vodovody a kanalizace, a.s. ani jejich ochranná nebo bezpečnostní pásma, ale nachází se zde námi neprovozovaná zařízení. Vlastník zařízení nám není znám. Doporučujeme obrátit se na příslušný obecní nebo městský úřad, případně magistrát města.

Případná existence vodovodních i kanalizačních přípojek není předmětem tohoto stanoviska. Se žádostí o informaci o existenci přípojek se obraťte na vlastníky přípojek, kdy vlastníkem vodovodní nebo kanalizační přípojky, popřípadě její části z řízených předmětů nabytí územností zákona č. 274/2001 Sb. Zákona o vodovodech a kanalizacích v platném znění, je vlastník pozemku nebo stavby připojené na vodovod nebo kanalizaci, neprokáže-li se opak.

V případě, že Vám byl na Vaši žádost poskytnut vektorový zakreslení, Vás upozorňujeme, že tato data mohou být využita pouze pro účely záměru, na které bylo vyjádření vydáno a nemohou být poskytována třetím osobám, případně jakkoliv dále využívána.

Severočeské vodovody a kanalizace, a.s.
415 50 Teplice, Přítkovská 1689
IČ: 49099451 DIČ: CZ49099451
162

Ing. Jiří Mudruška
manažer útvaru TP OZ Ústí nad Labem

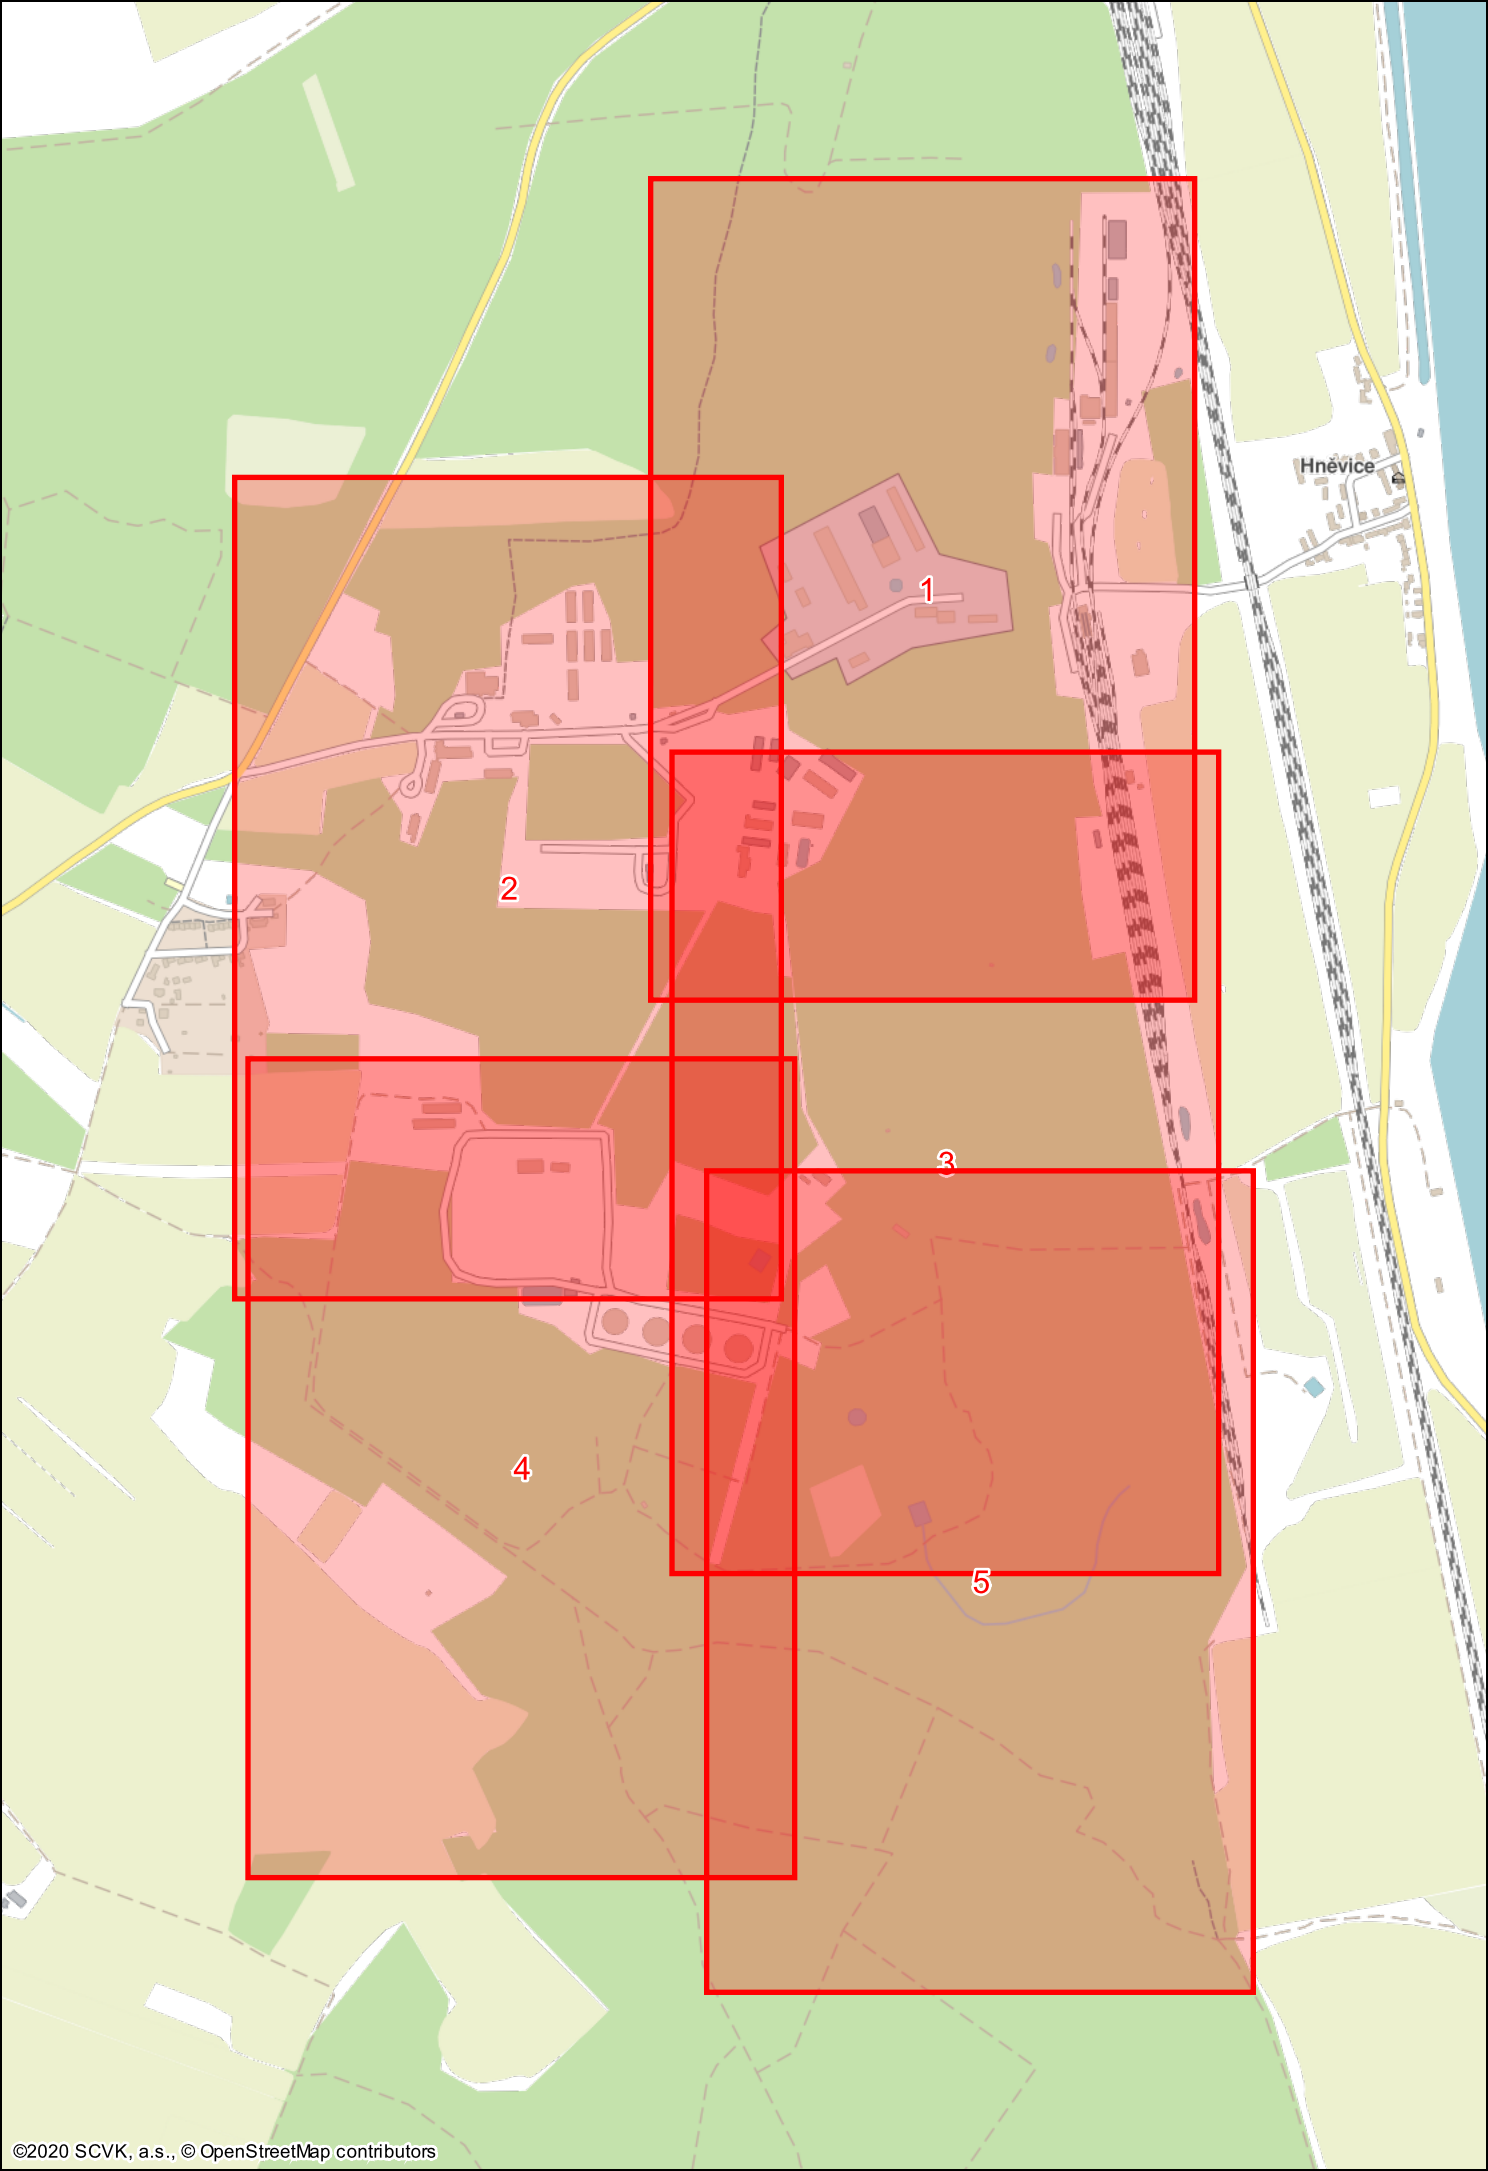

Hněvice


1

2

3

4

5

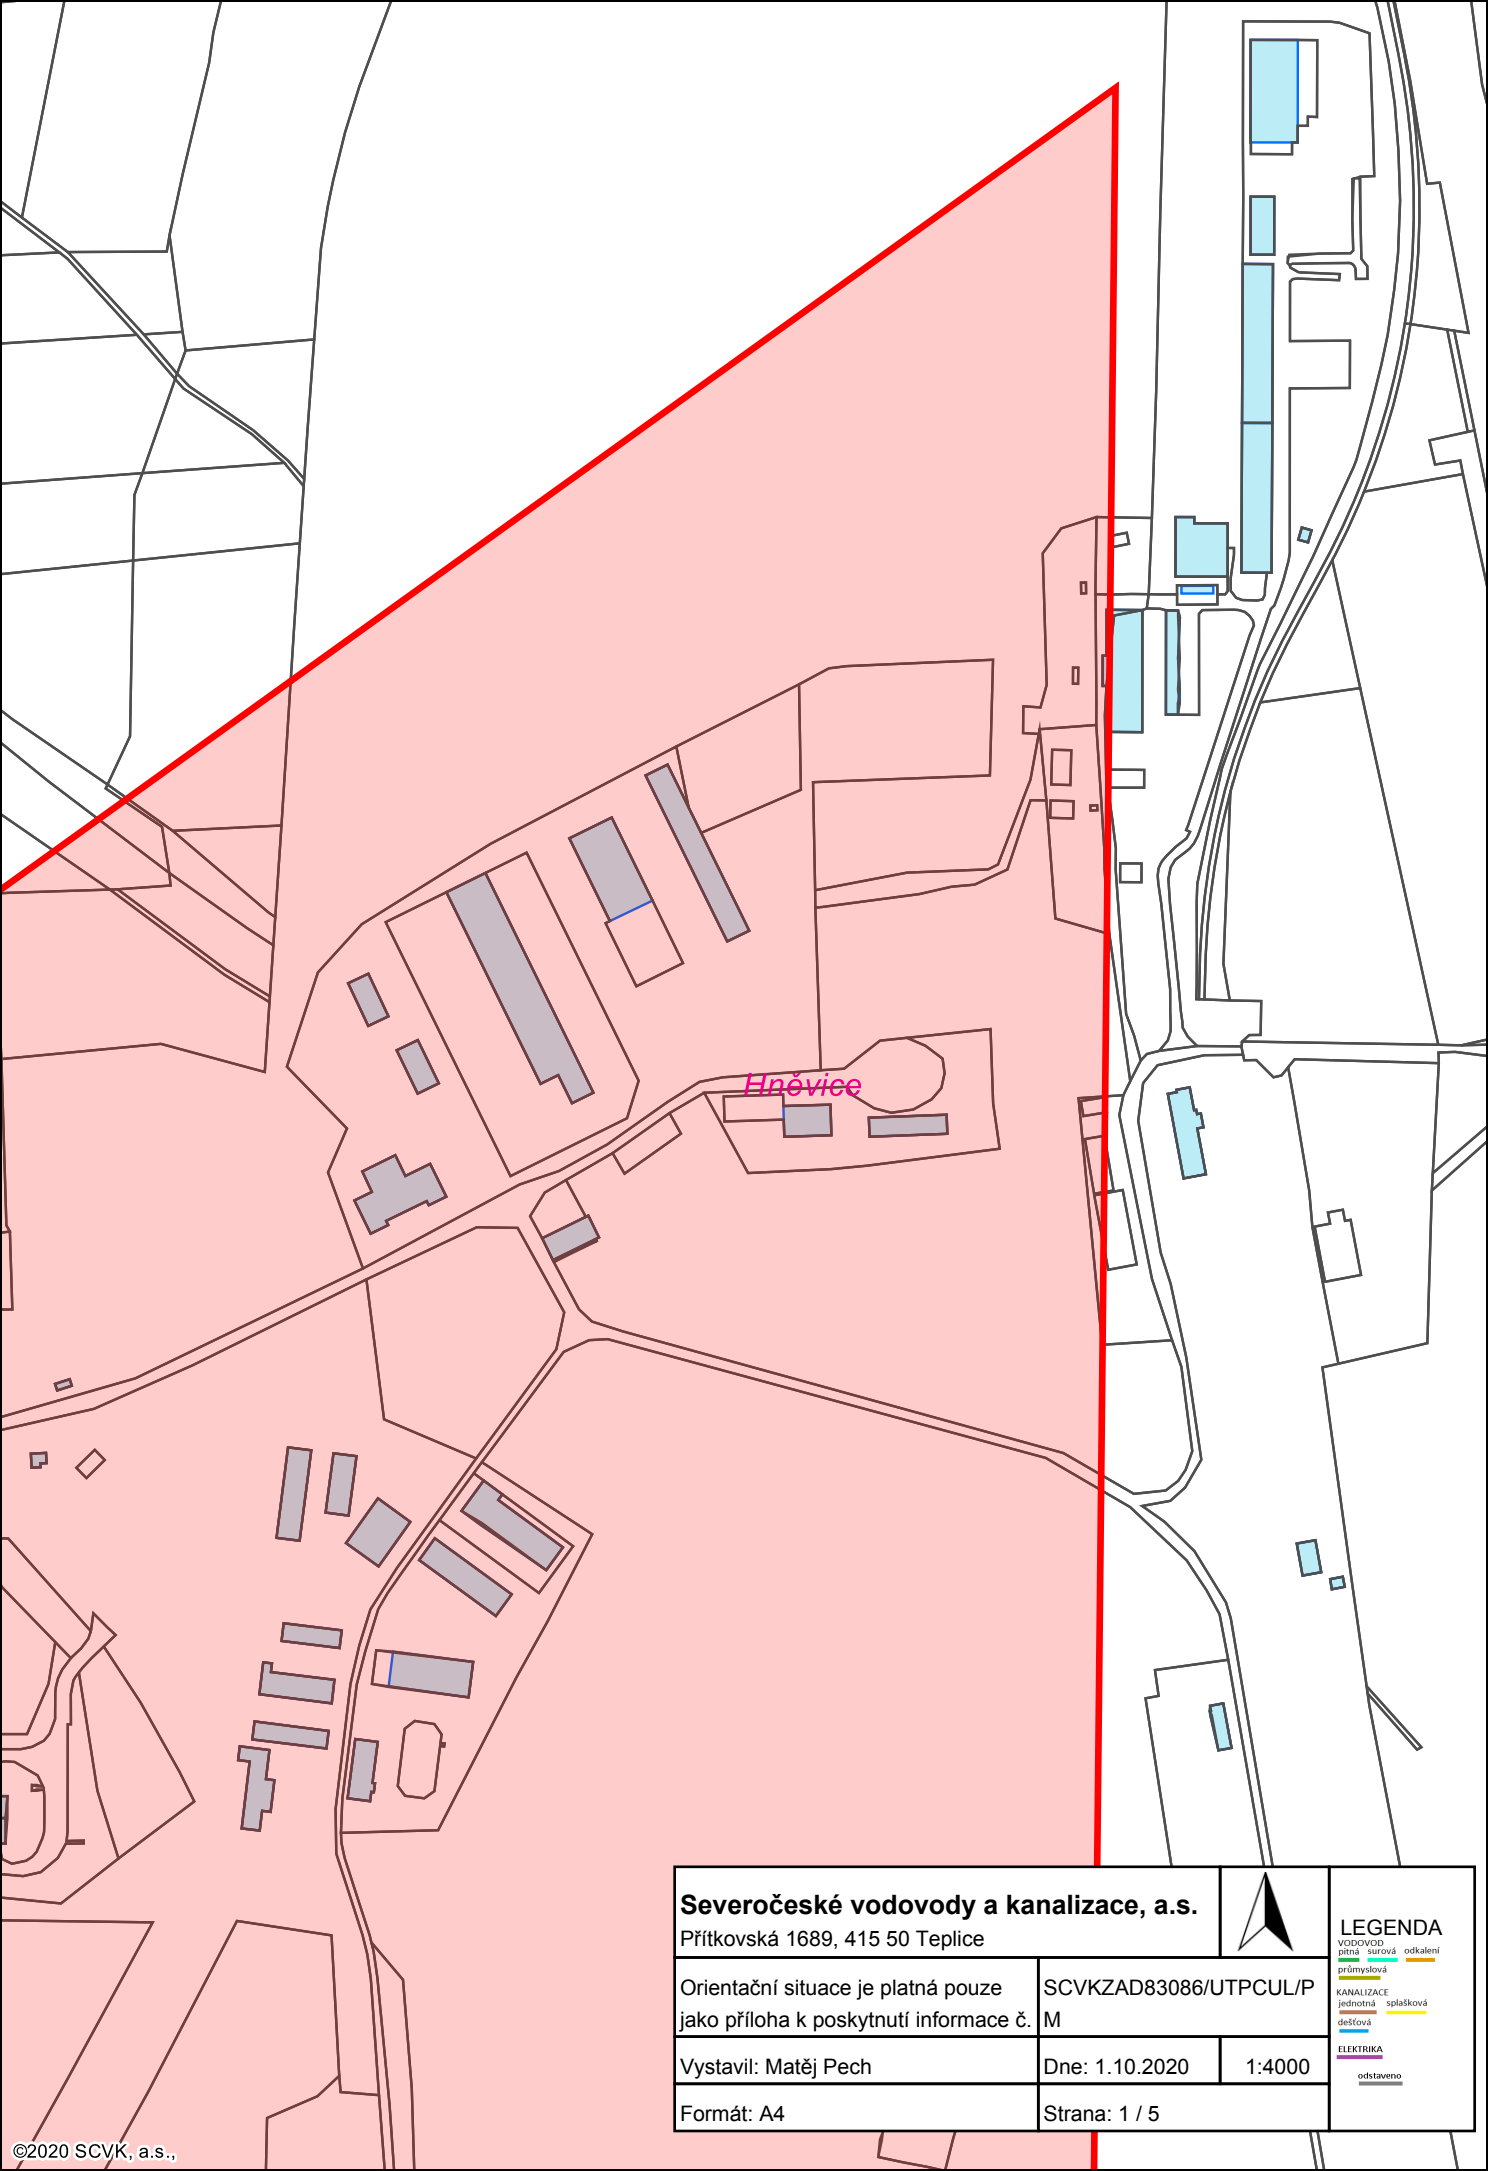

Severočeské vodovody a kanalizace, a.s.

Přítkovská 1689, 415 50 Teplice



LEGENDA

VODOVOD
pitná
průmyslová
KANALIZACE
jednotná
dešťová

ELEKTRIKA
odstavěno

Orientační situace je platná pouze
jako příloha k poskytnutí informace č.

SCVKZAD83086/UTPCUL/P
M


Vystavil: Matěj Pech

Dne: 1.10.2020

1:4000

Formát: A4

Strana: 1 / 5

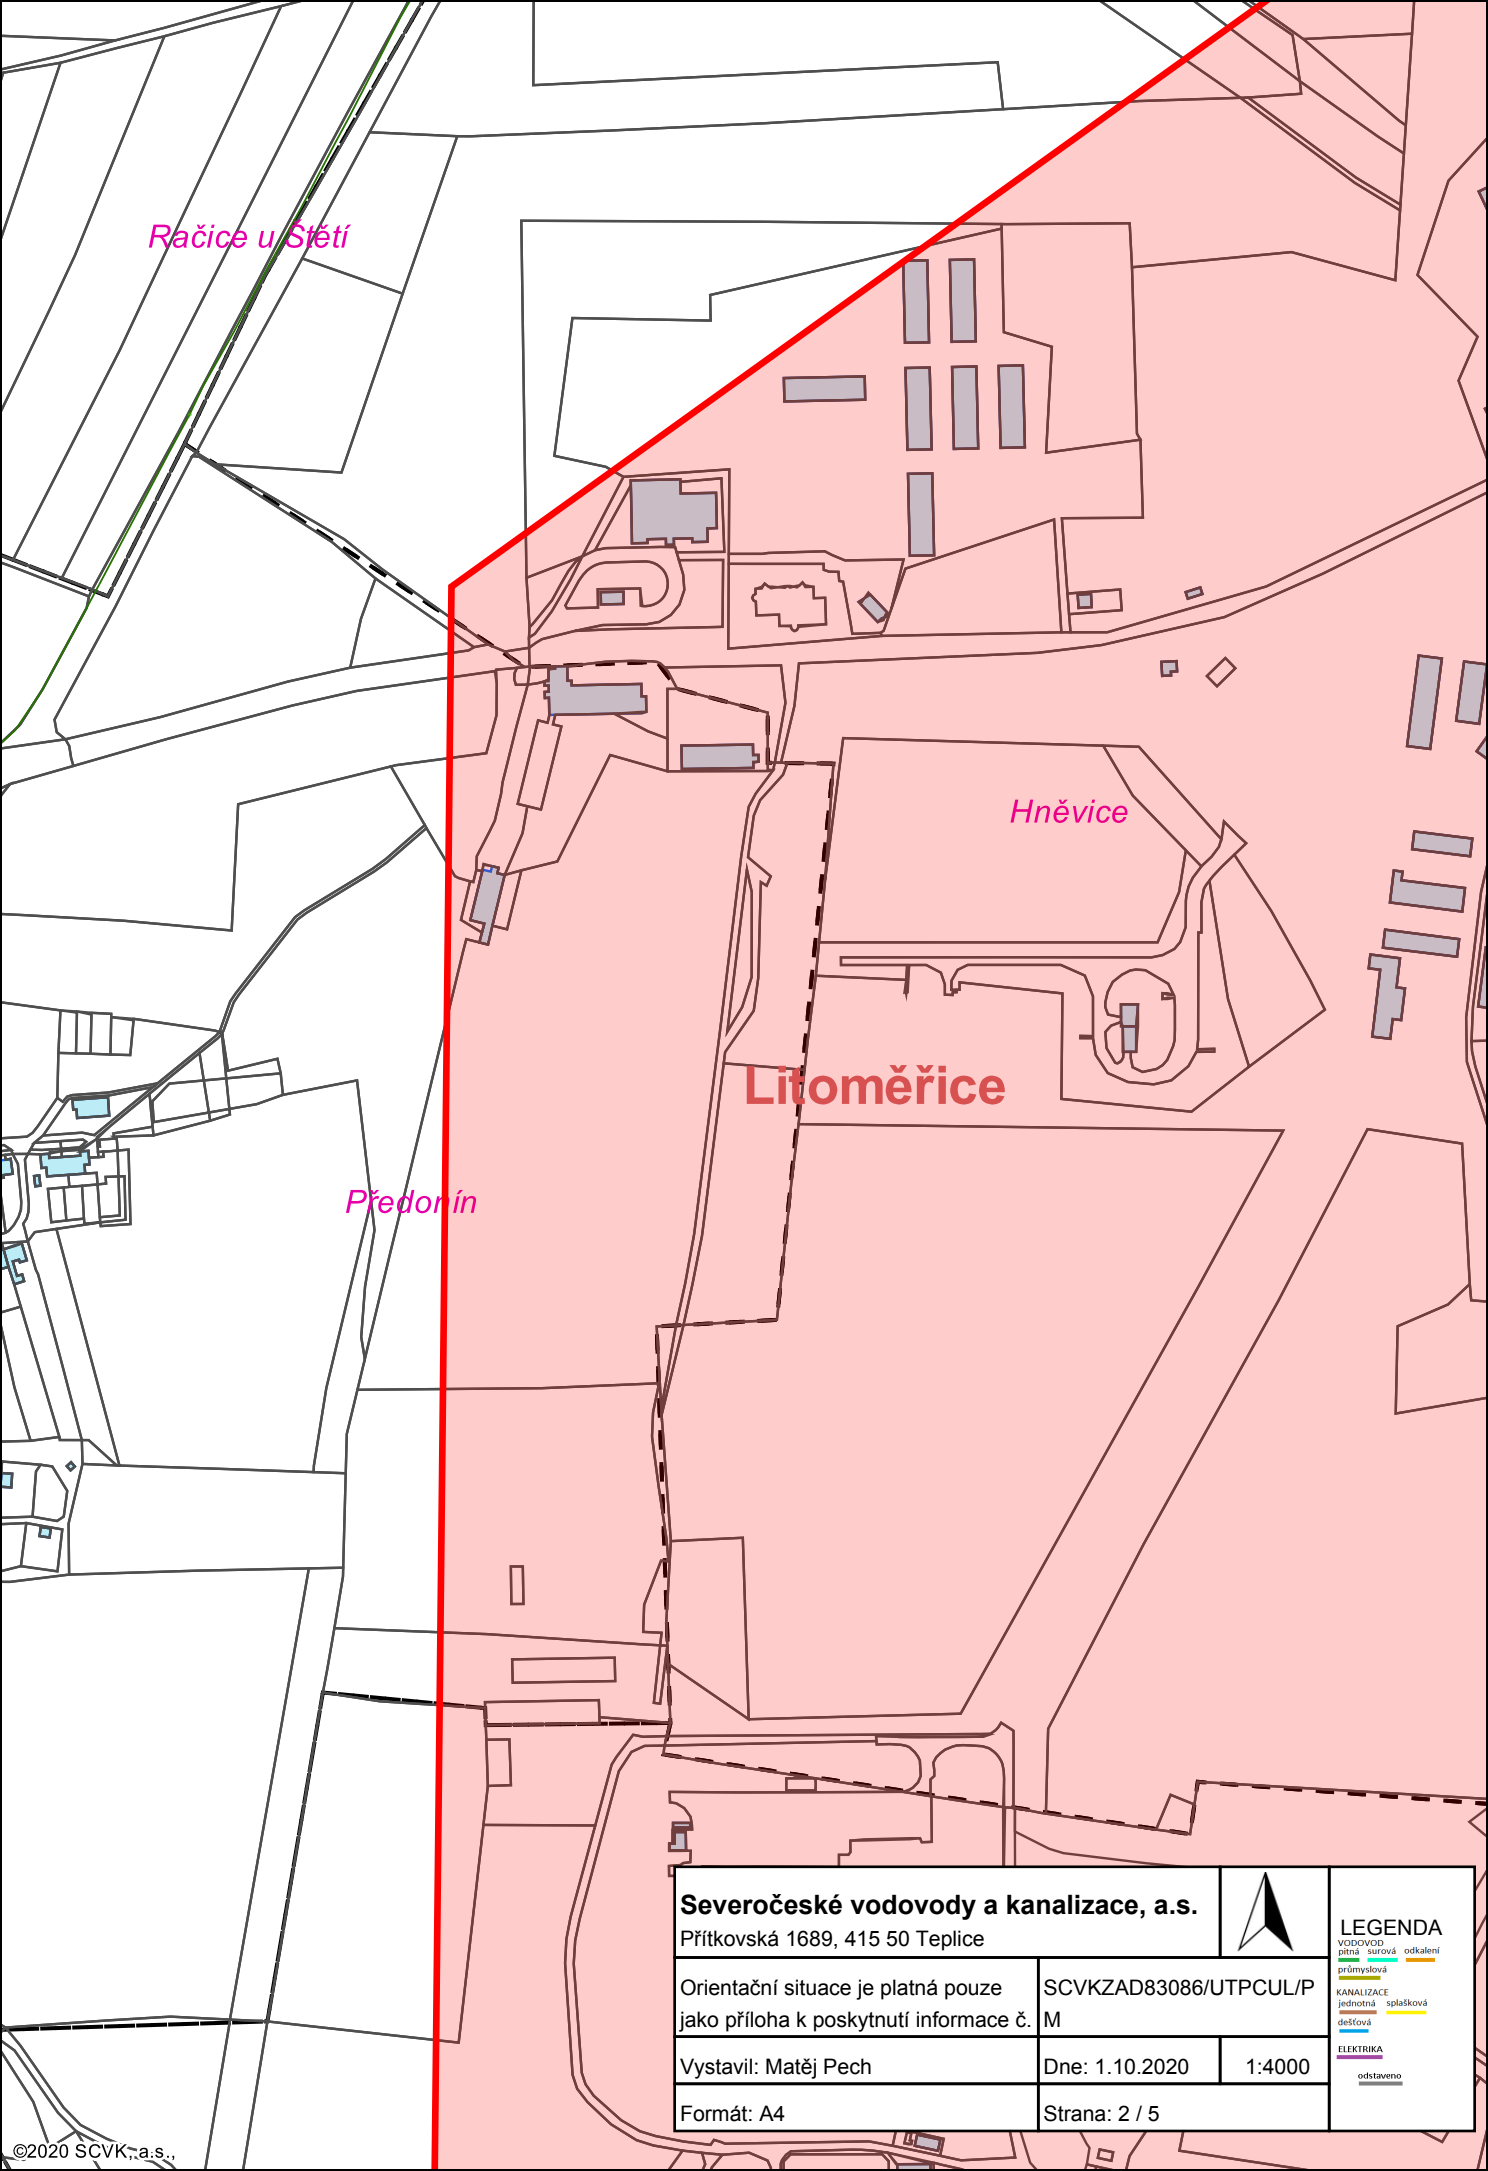

Severočeské vodovody a kanalizace, a.s.

Přítkovská 1689, 415 50 Teplice



LEGENDA

VODOVOD
pitná
surová
průmyslová
KANALIZACE
jednotná
dešťová
splasková

ELEKTRIKA
odstaveno

Orientační situace je platná pouze
jako příloha k poskytnutí informace č.

SCVKZAD83086/UTPCUL/P
M


Vystavil: Matěj Pech


Dne: 1.10.2020


1:4000

Formát: A4

Strana: 2 / 5

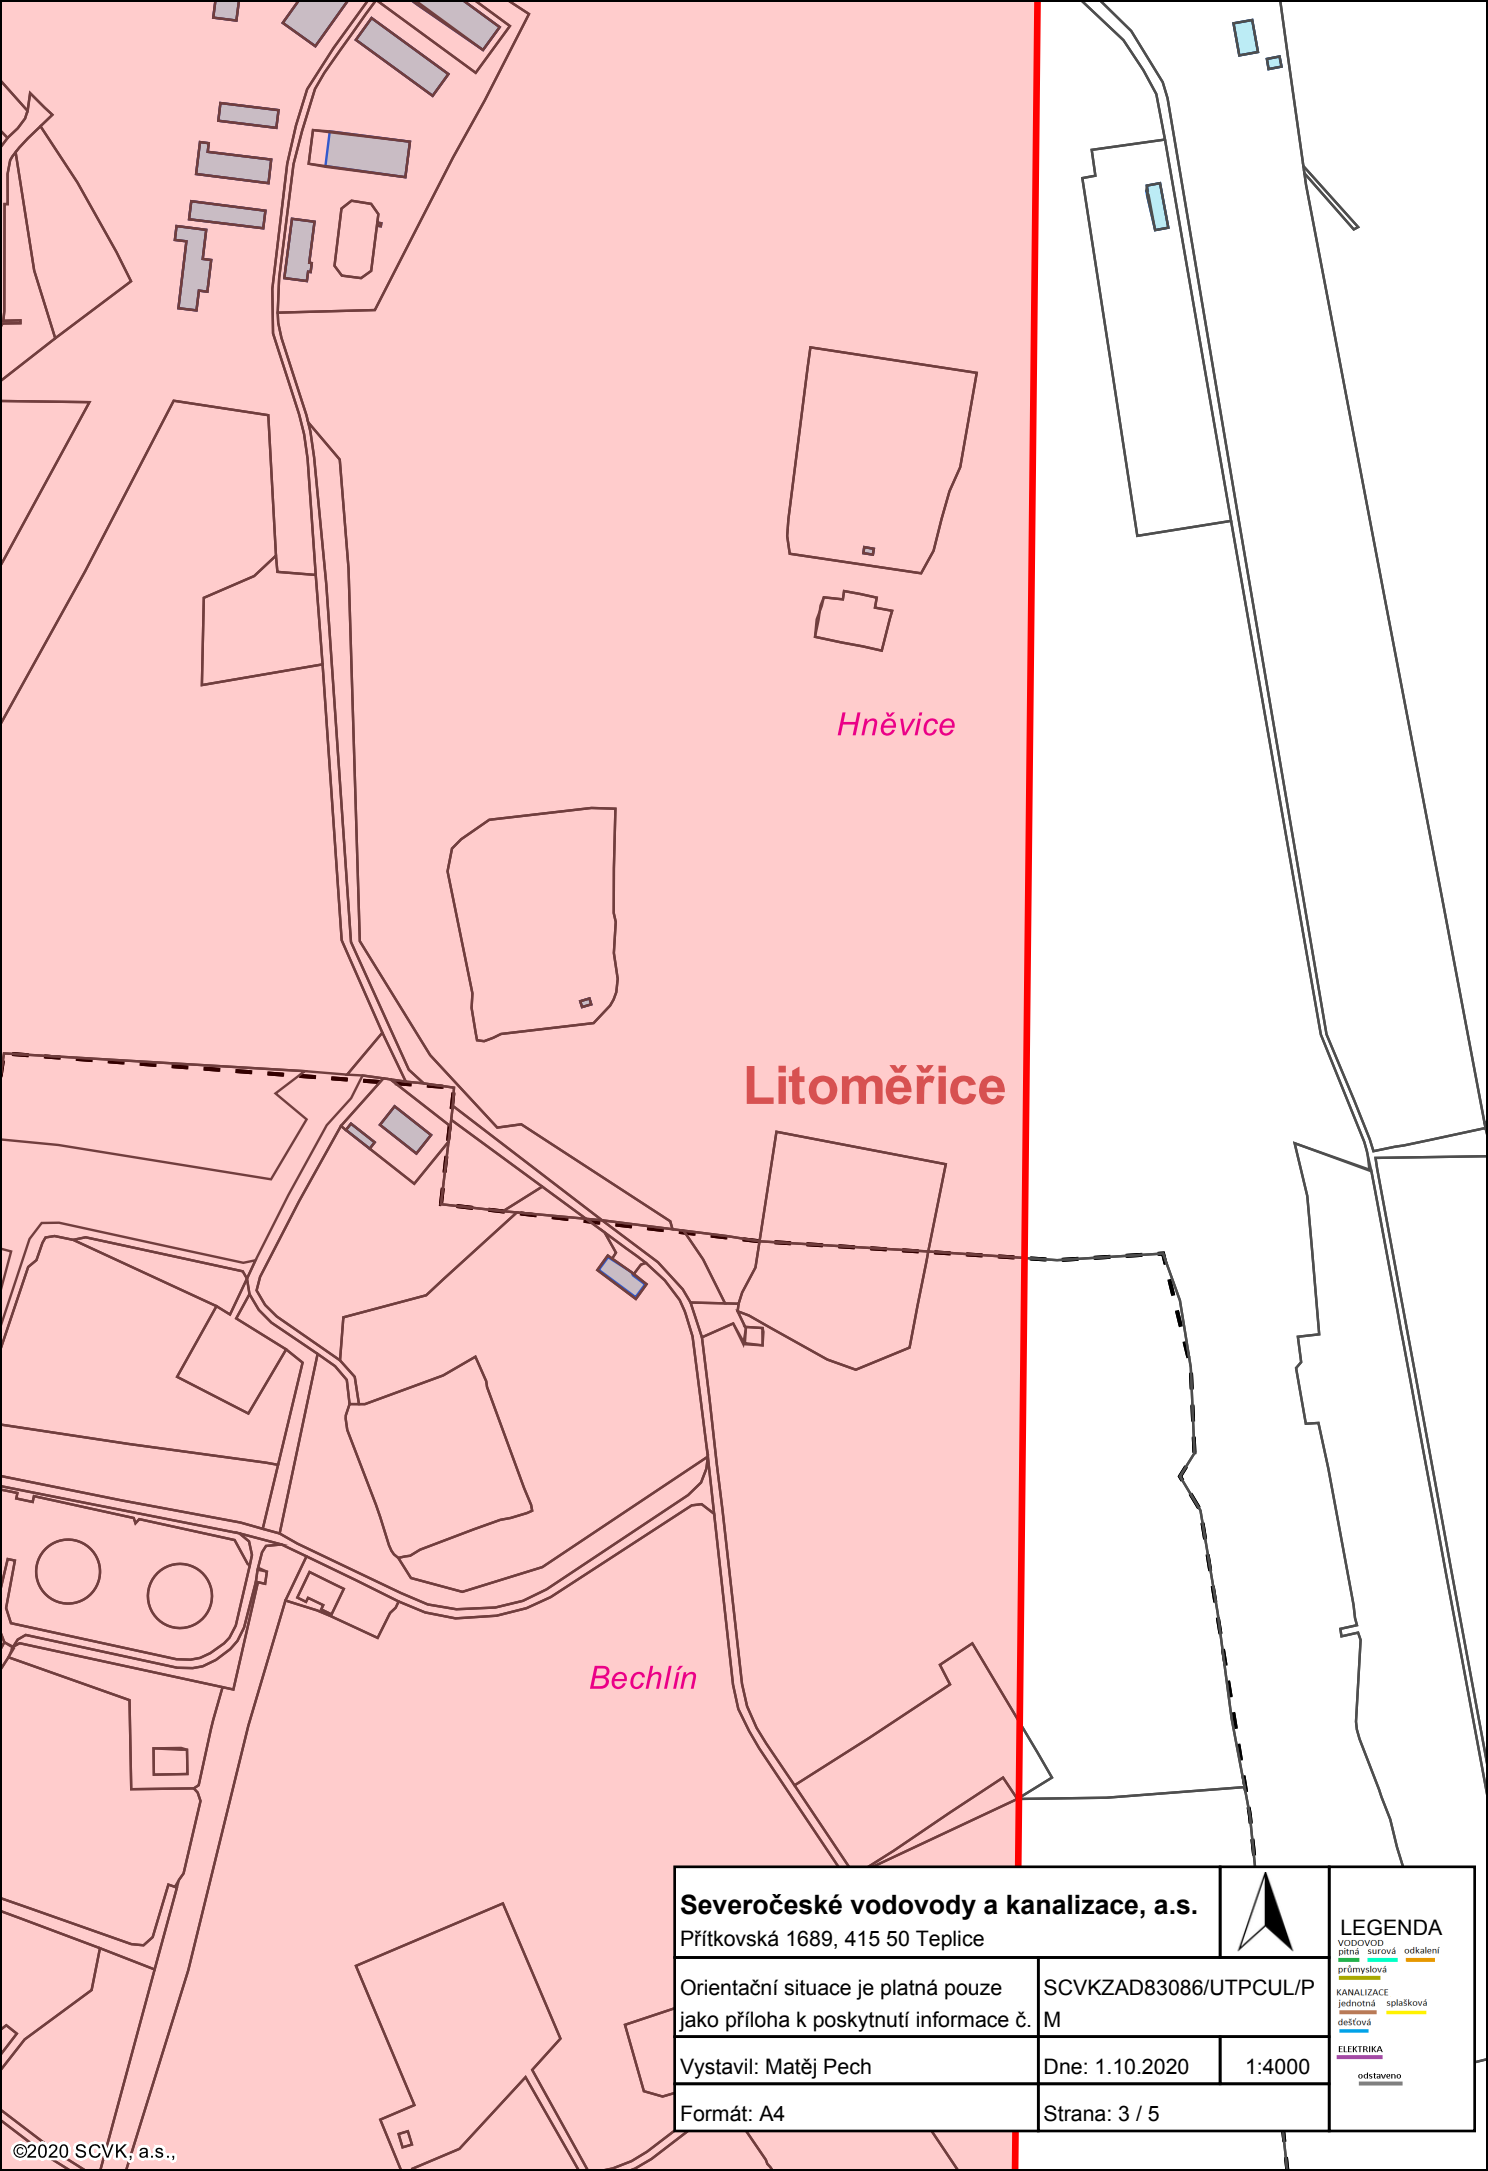

Severočeské vodovody a kanalizace, a.s. Přítkovská 1689, 415 50 Teplice			LEGENDA VODOVOD pitná surová odkalení průmyslová KANALIZACE jednotná splašková dešťová ELEKTRIKA odstavěno
Orientační situace je platná pouze jako příloha k poskytnutí informace č. M			
Vystavil: Matěj Pech	Dne: 1.10.2020	1:4000	
Formát: A4	Strana: 3 / 5		

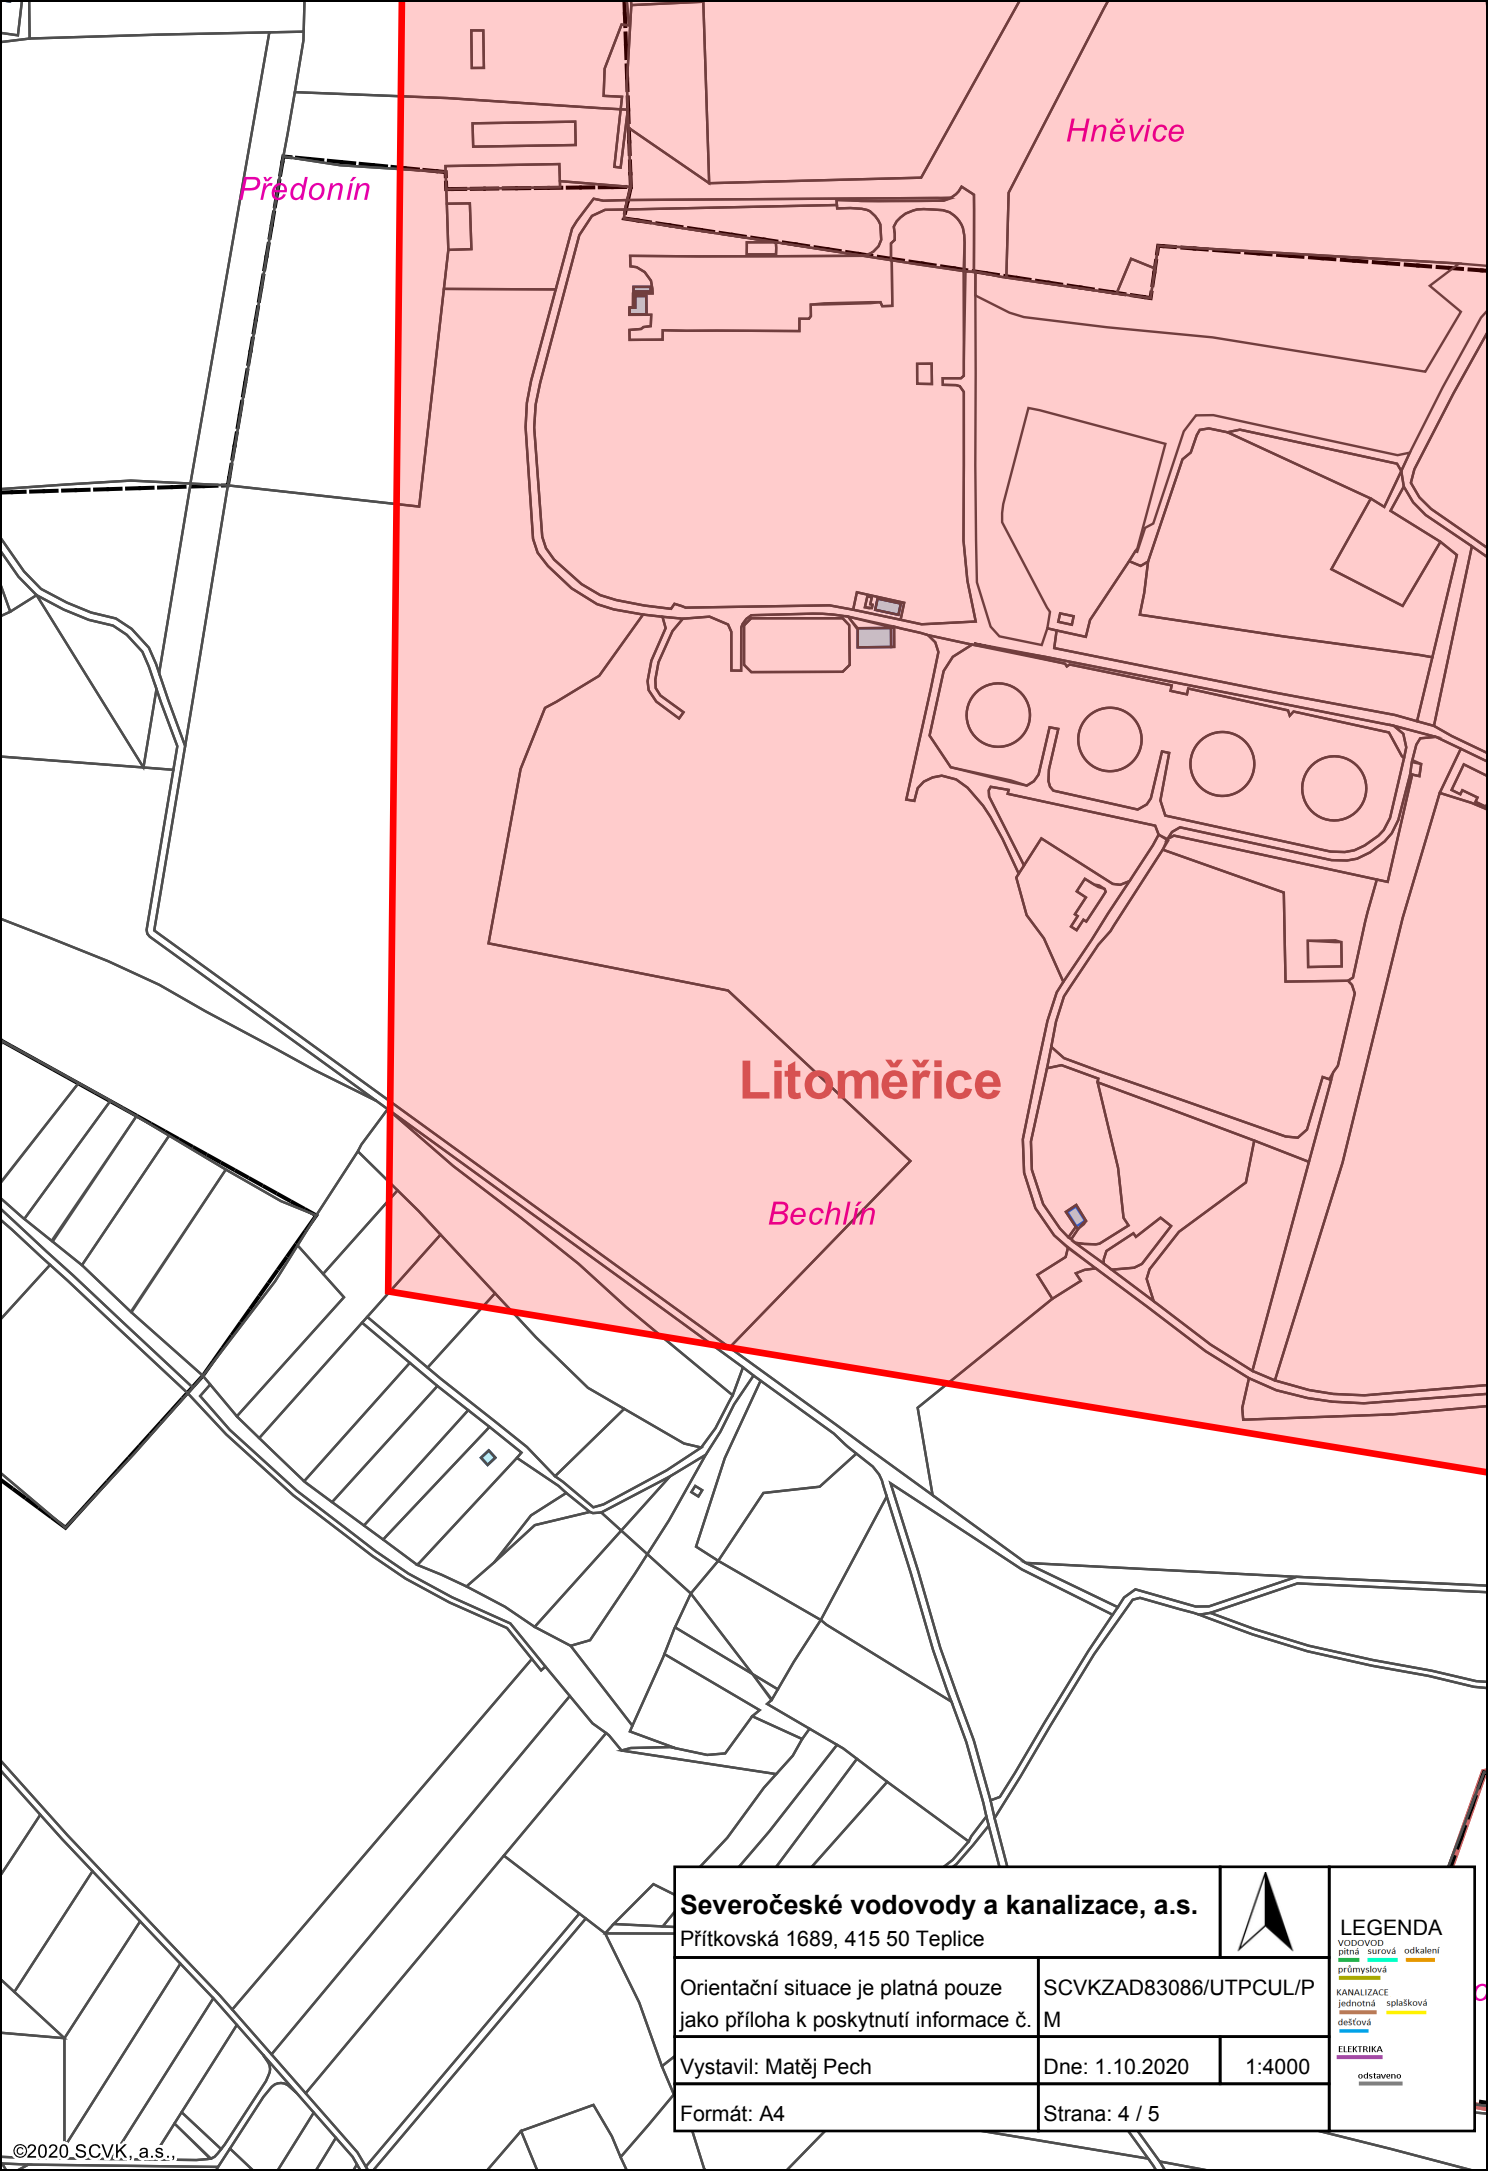

Severočeské vodovody a kanalizace, a.s.

Přítkovská 1689, 415 50 Teplice



Orientační situace je platná pouze
jako příloha k poskytnutí informace č.

SCVKZAD83086/UTPCUL/P
M

Vystavil: Matěj Pech

Dne: 1.10.2020

1:4000

Formát: A4

Strana: 4 / 5

LEGENDA

VODOVOD
pitná surová odkalení


průmyslová

KANALIZACE
jednotná splašková

dešťová

ELEKTRIKA

odstaveno

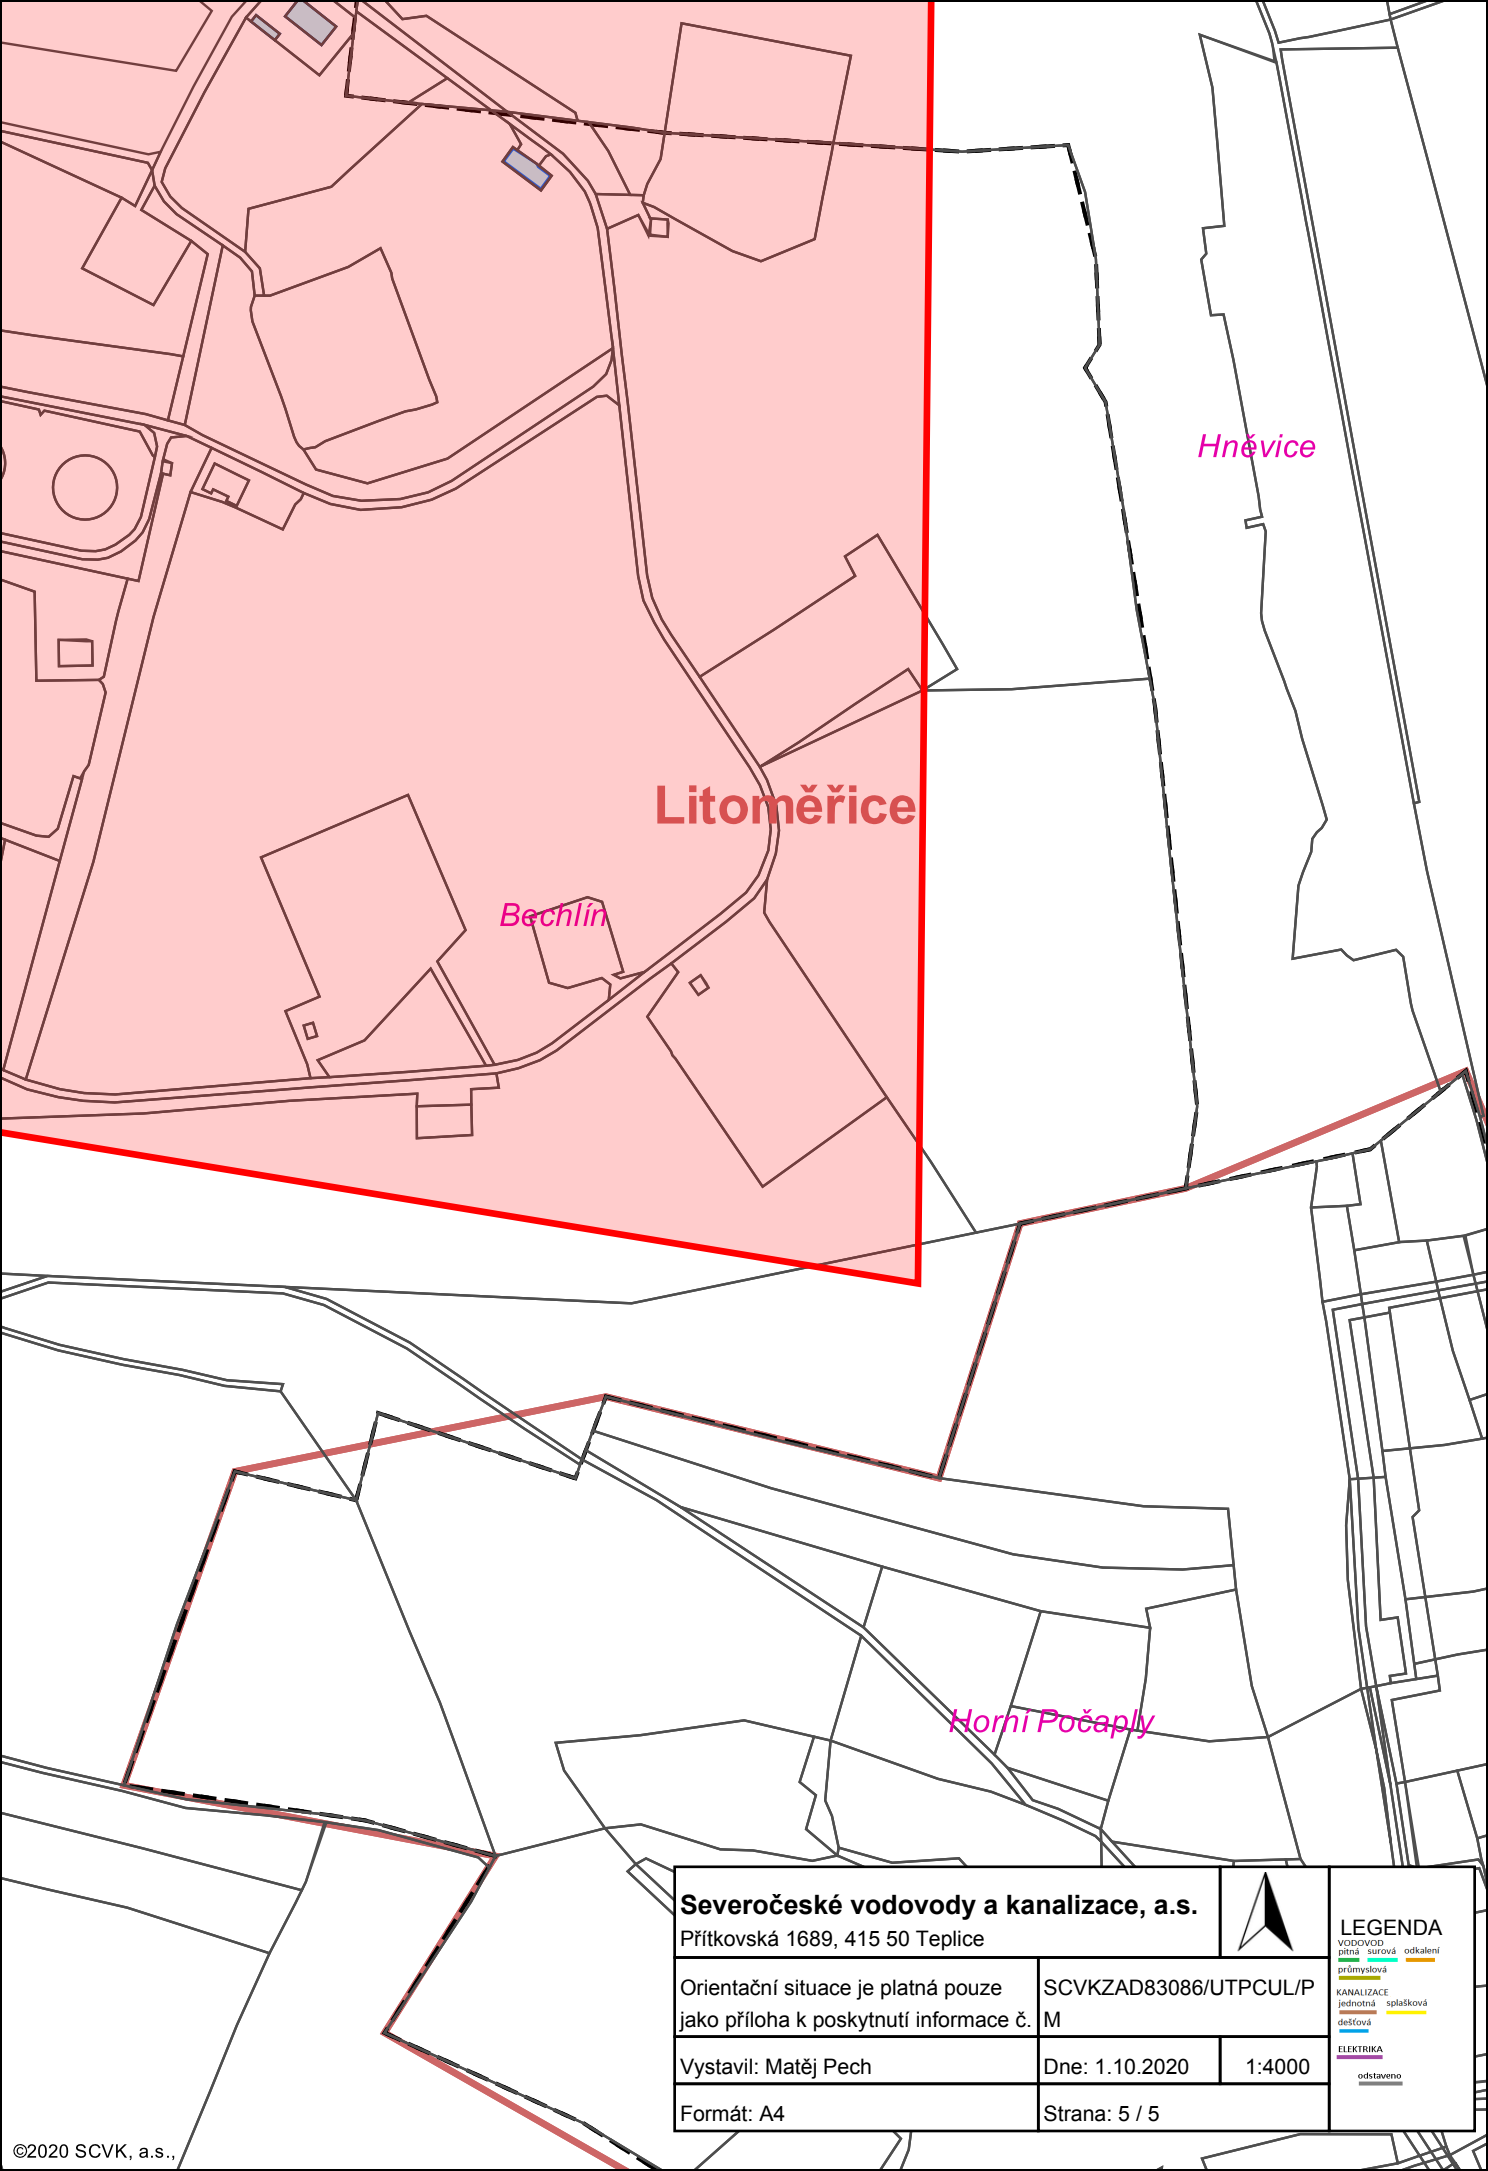

Severočeské vodovody a kanalizace, a.s.

Přítkovská 1689, 415 50 Teplice



LEGENDA

VODOVOD
pitná surová odkalení
průmyslová
KANALIZACE
jednotná splašková
dešťová

ELEKTRIKA
odstavěno

Orientační situace je platná pouze
jako příloha k poskytnutí informace č.

SCVKZAD83086/UTPCUL/P
M

Vystavil: Matěj Pech

Dne: 1.10.2020

1:4000

Formát: A4

Strana: 5 / 5