



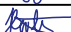



QM1.2

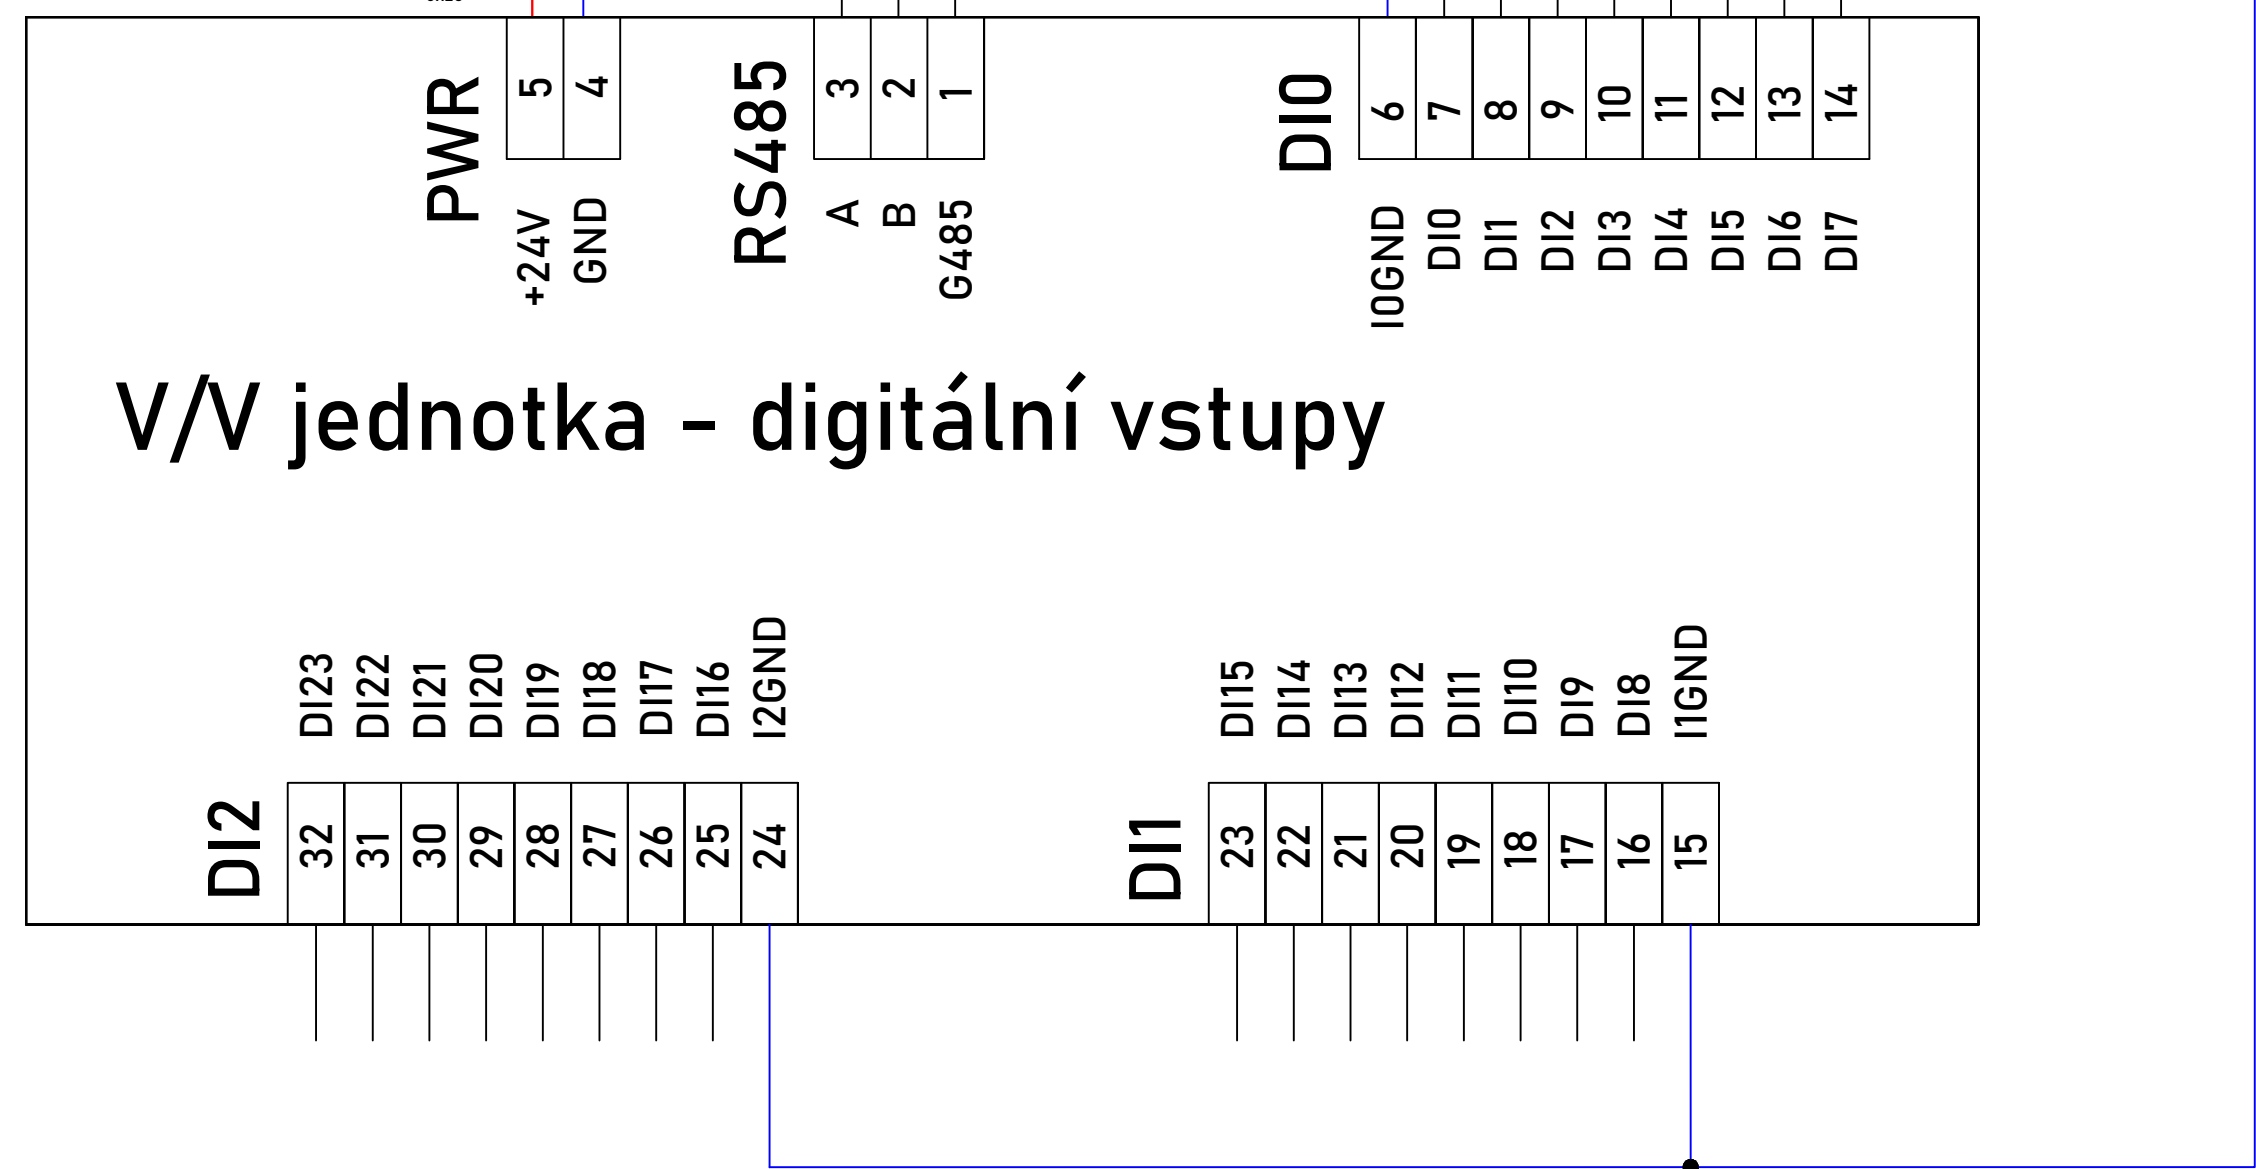

Klient:	ČEPRO, a.s.		Formát:	A3	Číslo výkresu:	S04/6
Stavba:	Instalace FVE s akumulací pro vlastní spotřebu elektřiny ve společnosti ČEPRO, a.s. v areálu Mstětice					
Část:	S0 04 – Komplexní řídicí systém pro řízení spotřeby a akumulaci elektřiny		Datum:	10/2020	Měřítko:	-
Název výkresu:	Rozvaděč MaRH – část 4.		Typ:	DPS	Archiv:	-
Funkce:	Jméno a příjmení: Podpis:					
Projektoval:	Ing. Václav Kučera		<div><div>YOUNG4ENERGY Ostrava – Mariánské hory Korunní 595/76 PSČ 709 00</div></div>			
Kreslil:	Ing. Jan Mendrygal					
Kreslil:	Bc. Lukáš Havlíček					
Kreslil:	David Heneš					
Autorizoval:	Ing. Václav Kučera	