

YOUNG4ENERGY
Ing. Andrea Čeřovská
Korunní 595/76
709 00 Ostrava

Číslo jednací 1202019148
Datum 27.10.2020
ze dne 27.10.2020

Vyřizuje Ludvík Svoboda
telefon +420 725 079 661
e-mail Ludvik.Svoboda@cdt.cz

Věc: **Souhrnné stanovisko k existenci komunikačního vedení a zařízení ve správě ČD - Telematika a.s. ke stavebnímu řízení.**

Název stavby: **Instalace FVE s akumulací pro vlastní spotřebu elektřiny ve společnosti ČEPRO, a.s. v areálu Mstětice**

Při realizaci výše uvedené stavby **NEDOJDE** ke styku se sítí elektronických komunikací, která je chráněna ochranným pásmem dle §102 zák. č. 127/2005 Sb., o elektronických komunikacích.

Toto vyjádření platí pouze pro dokumentaci ověřenou společností ČD - Telematika a.s. a pro rozsah prací na ní vyznačených.

Vyjádření je platné pouze pro zájmové území vyznačené žadatelem včetně důvodu stanoveného žadatelem.

Vyjádření pozbývá platnosti dne 27.10.2022

ČD - Telematika a.s.
Pernéřova 2819/2a
130 00 Praha 3
ČD-TELEMATIKA
Servis kabelových sítí Praha
skupina ochrany a dokumentace
Pod Táborem 369/8a, 190 00 Praha 9
DIČ: CZ61459445
Tel: +420 972 225 118
cdt@cdt.cz, www.cdt.cz

100

www.cdt.cz



ČD - Telematika a.s.
Servis kabelových sítí Praha
skupina ochrany a dokumentace
Pod Táborem 369/8a, 190 00 Praha 9
DIČ: CZ61459445
Tel.: +420 972 225 118
cdt@cdt.cz, www.cdt.cz

100


Příloha k vyjádření číslo jednací: 1202019148

Přehledka

Podkladová data (c) ČUZK



ČD-TELEMATIKA

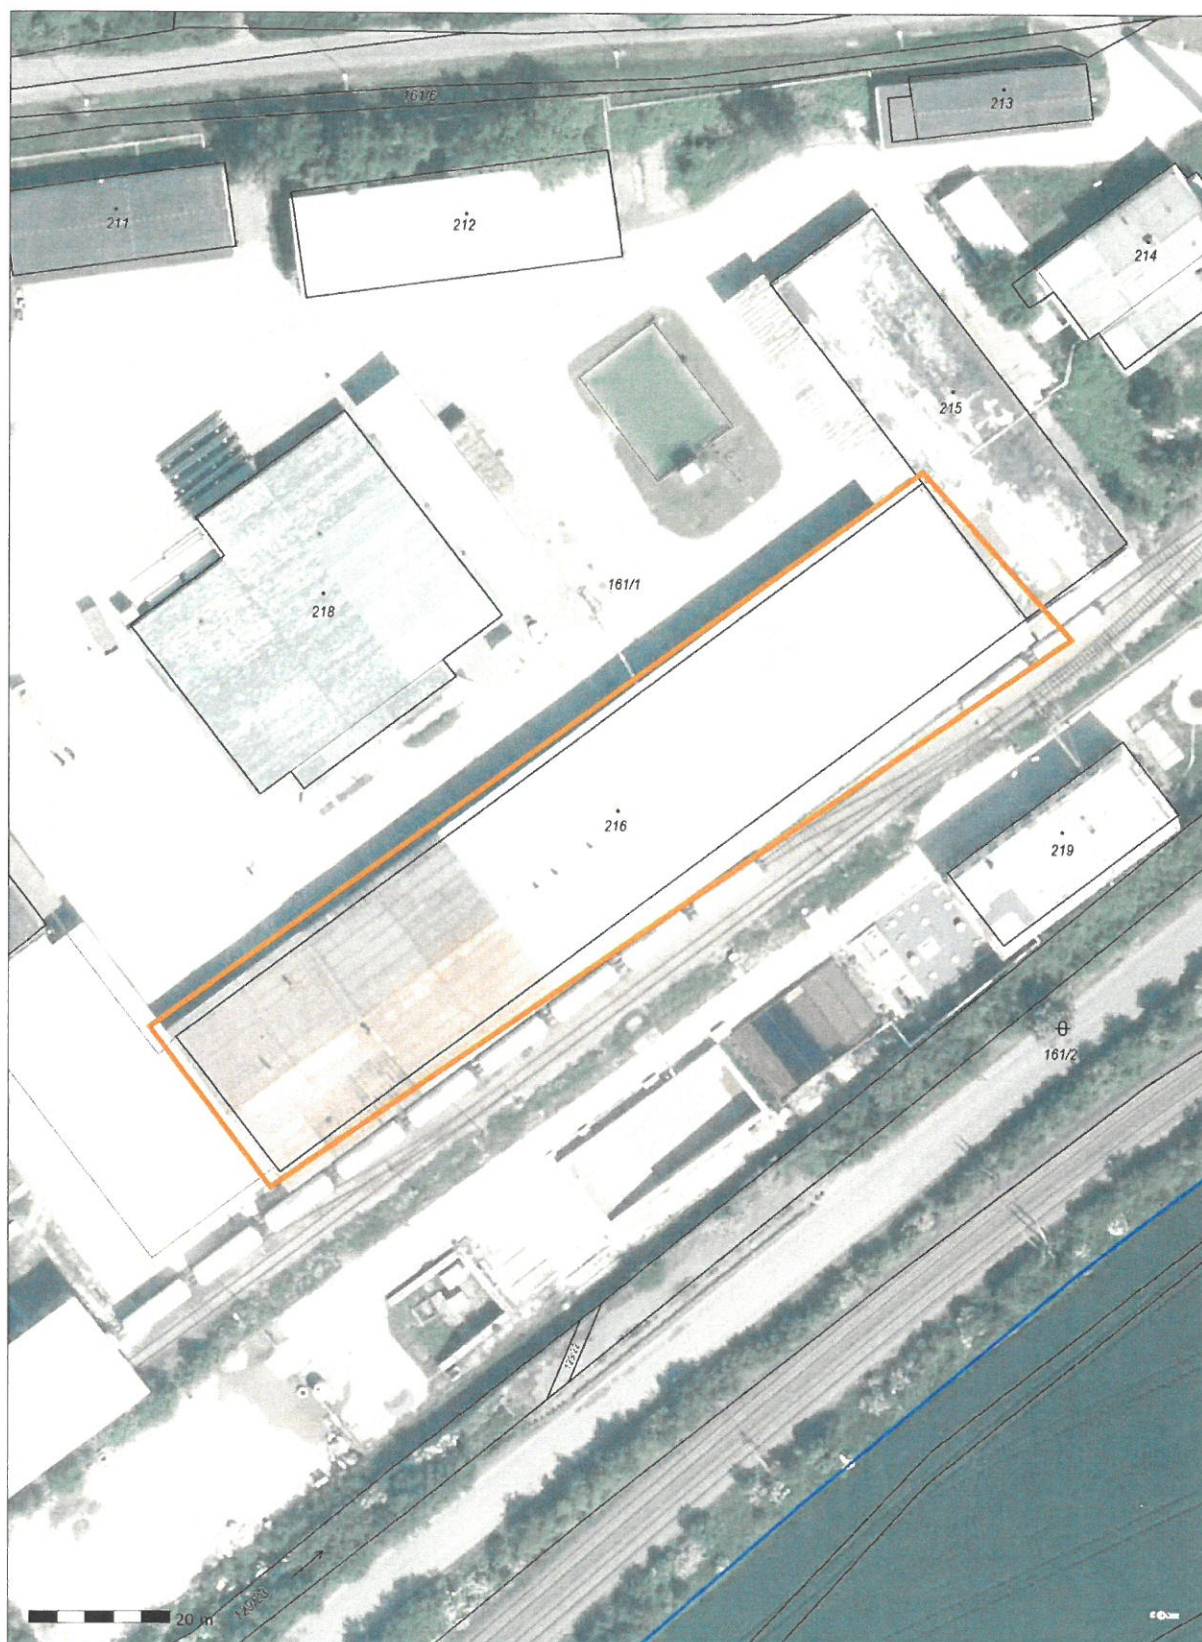

www.cdt.cz

ČD - Telematika a.s. | akciová společnost | Korespondenční adresa: Pod Táborem 369/8a | 190 00 Praha 9 | tel.: +420 972 225 555

Sídlo společnosti: Perneroва 2819/2a | 130 00 Praha 3 | IČ: 61459445 | DIČ: CZ61459445 | Vedená u Městského soudu v Praze, spisová značka B 8938

LEGENDA

□ Zájmové objekty

SO 01 - Instalace FVE 1 o výkonu 124,44 kWp na jižní straně budovy č. 700/1 - Sklad a výdej olejů

SO 02 - Instalace FVE 2 o výkonu 124,44 kWp na severní straně budovy č. 700/1 - Sklad a výdej olejů

SO 03 - Instalace systému akumulace elektřiny o kapacitě 82 kWh, SO 04 - Komplexní řídicí systém pro řízení spotřeby elektřiny

IO 01 - Propojení mezi kotelnou a budovou č. 700/1 - Sklad a výdej olejů

— Hranice pozemků ve vlastnictví ČEPRO, a.s.

— Osa krajiny koleje dráhy

— Ochranné pásmo železnice (60 m)

IO 01 - Propojení mezi kotelnou a budovou č. 700/1 - Sklad a výdej olejů

SO 02 - Instalace FVE 2 o výkonu 124,44 kWp na severní straně budovy č. 700/1 - Sklad a výdej olejů

SO 03 - Instalace systému akumulace elektřiny o kapacitě 82 kWh, SO 04 - Komplexní řídicí systém pro řízení spotřeby elektřiny


SO 01 - Instalace FVE 1 o výkonu 124,44 kWp na jižní straně budovy č. 700/1 - Sklad a výdej olejů

ČD - Telematika a.s.
Pověřená ČD a.s. k vyjadřování
k zařízením v majetku ČD a.s.
a SŽDC s.o.

CD-TELEMATIKA

V zájmovém území se nenachází sdělovací
kabely v majetku Českých drah a.s.
Správy železniční dopravní cesty s.p.
nebo ČD - Telematiky a.s.

Datum: 24.10.2020 Podpis: PHA
Tato vyjádření platí 24 měsíců ode dne vydání.

Klient:	ČEPRO, a.s.	Formát:	A3	Číslo výkresu:	1
Stavba:	Instalace FVE s akumulací pro vlastní spotřebu elektřiny ve společnosti ČEPRO, a.s. v areálu Mastěče	Datum:	09/2020	Měřítko:	1:2000
Část:	Vyjádření - Správa železnic, s.o.	Typ:	-	Archiv:	-
Název výkresu:	Vyjádření - Správa železnic, s.o.	<div>YOUNG4ENERGY</div> <div>YOUNG4TRADING Ostrava – Mariánské hory Korunní 595/76 PSČ 709 00</div>			
Funkce:	Jméno a příjmení:				
Projektoval:	Ing. Václav Kučera				
Kreslil:	Ing. Jan Mendrygal				
Kreslil:	Bc. Lukáš Havlíček				
Kreslil:	David Heneš				
Kontroloval:	Ing. Václav Kučera				