


0	1	2	3	4	5	6	7	8	9
---	---	---	---	---	---	---	---	---	---

# R O Z V A D Ě Ć

## RPQC4


Rozvodna NN  
( STÁVAJÍCÍ OBJEKT 362)


1420-008


DATUM	18. r'. 2020	<div>ELAZ s. r. o. Pernerova 168 531 54 Pardubice Tel.: 466 818 531</div>	<div></div>	<div>FVE na střechách objektů SKLAD SMYSLOV, ČEPRO a. s. Dispečerské řízení-regulace P, Q</div>	<div>Titulní list  Rozvaděč RPQC4</div>	ZAŘÍZENÍ : =	
ZPRACOVAL	Ing. Aleš Adámek					MÍSTO : + RPQC4	
OVĚŘIL	Ing. Aleš Adámek					POČET STRAN: 8	
SCHVÁLIL	Ing. Aleš Adámek					STRANA: 1	


# Seznam stran

Strana	Nazev stranky	Zarizeni	Zmena
+RPQC4/ 1	Titulní list	Rozvaděč RPQC4	
+RPQC4/ 2	Obsah	Rozvaděč RPQC4	
+RPQC4/ 3	Napájení MaR	Rozvaděč RPQC4	
+RPQC4/ 4	Zapojení DDC podstanice	Rozvaděč RPQC4	
+RPQC4/ 5	Modul D1, AI ( 1–8)	Rozvaděč RPQC4	
+RPQC4/ 6	Modul D2, DI ( 1–8)	Rozvaděč RPQC4	
+RPQC4/ 7	Rozmístění přístrojů	Rozvaděč RPQC4	
+RPQC4/ 8	TOS	Rozvaděč RPQC4	

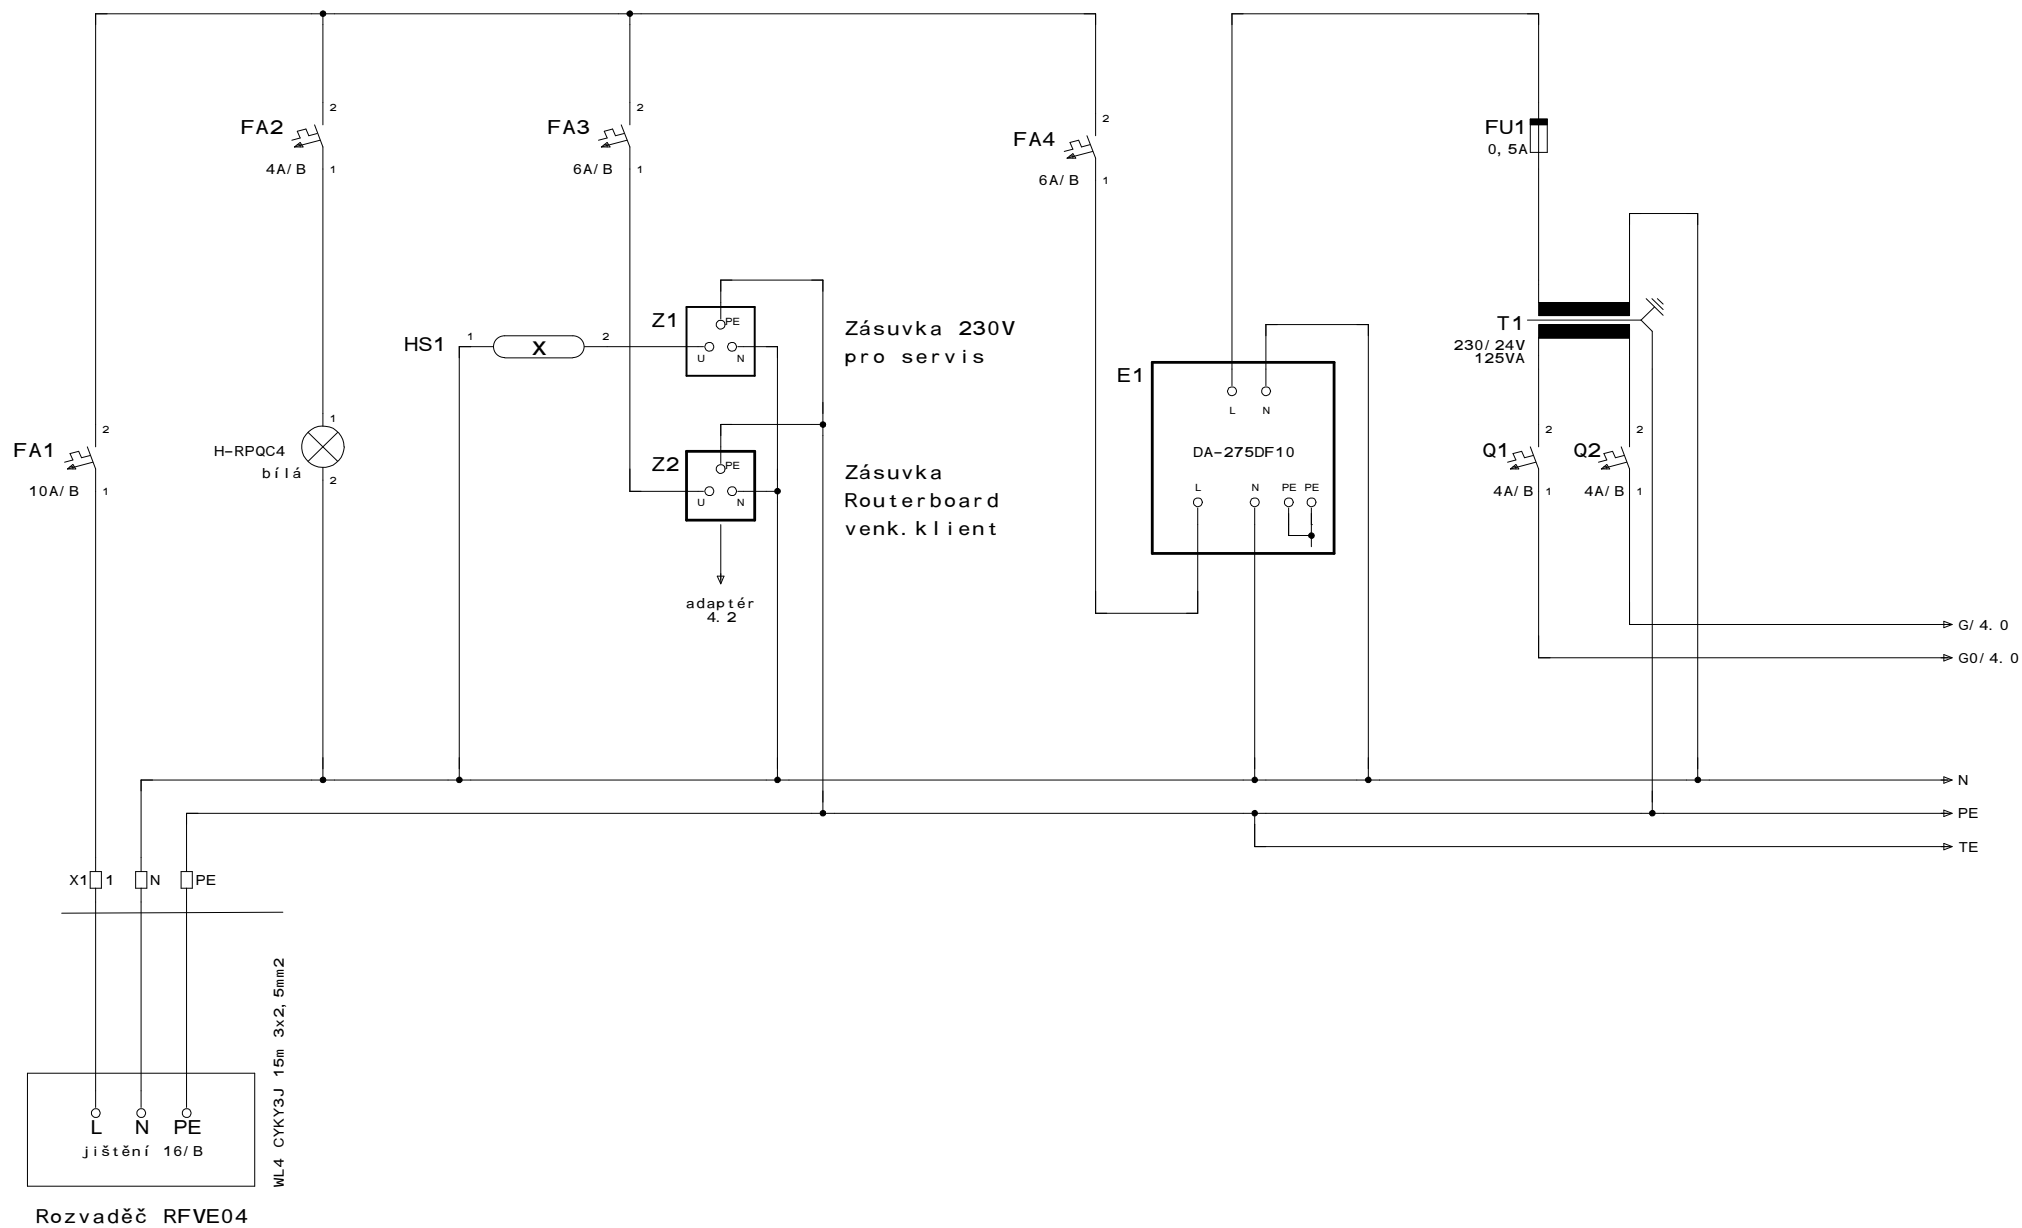

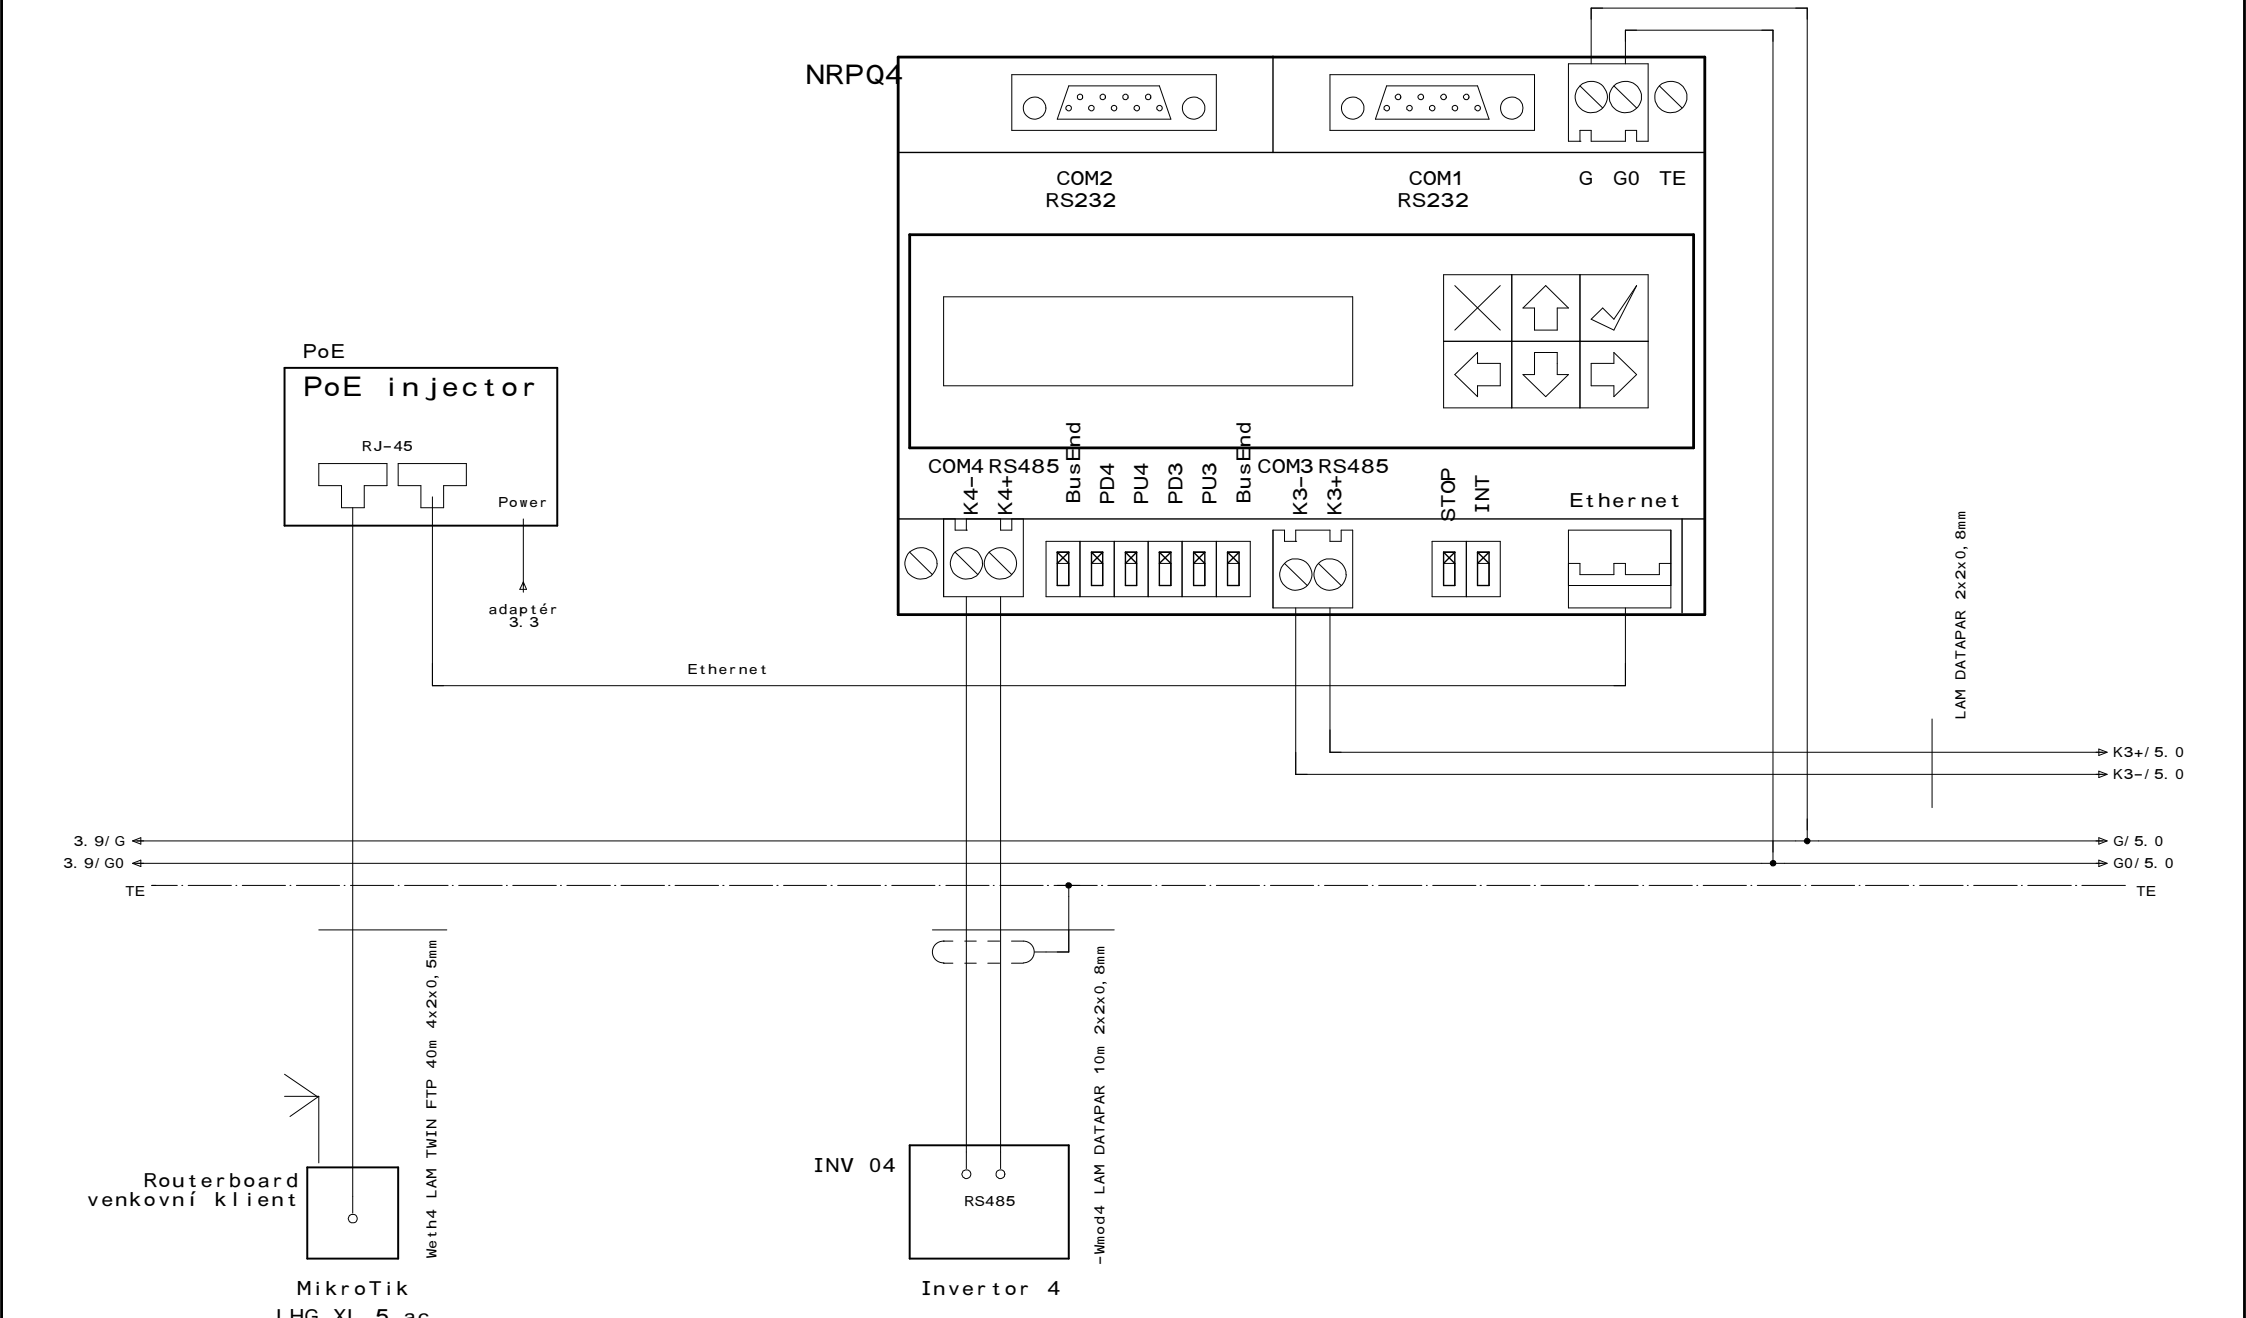

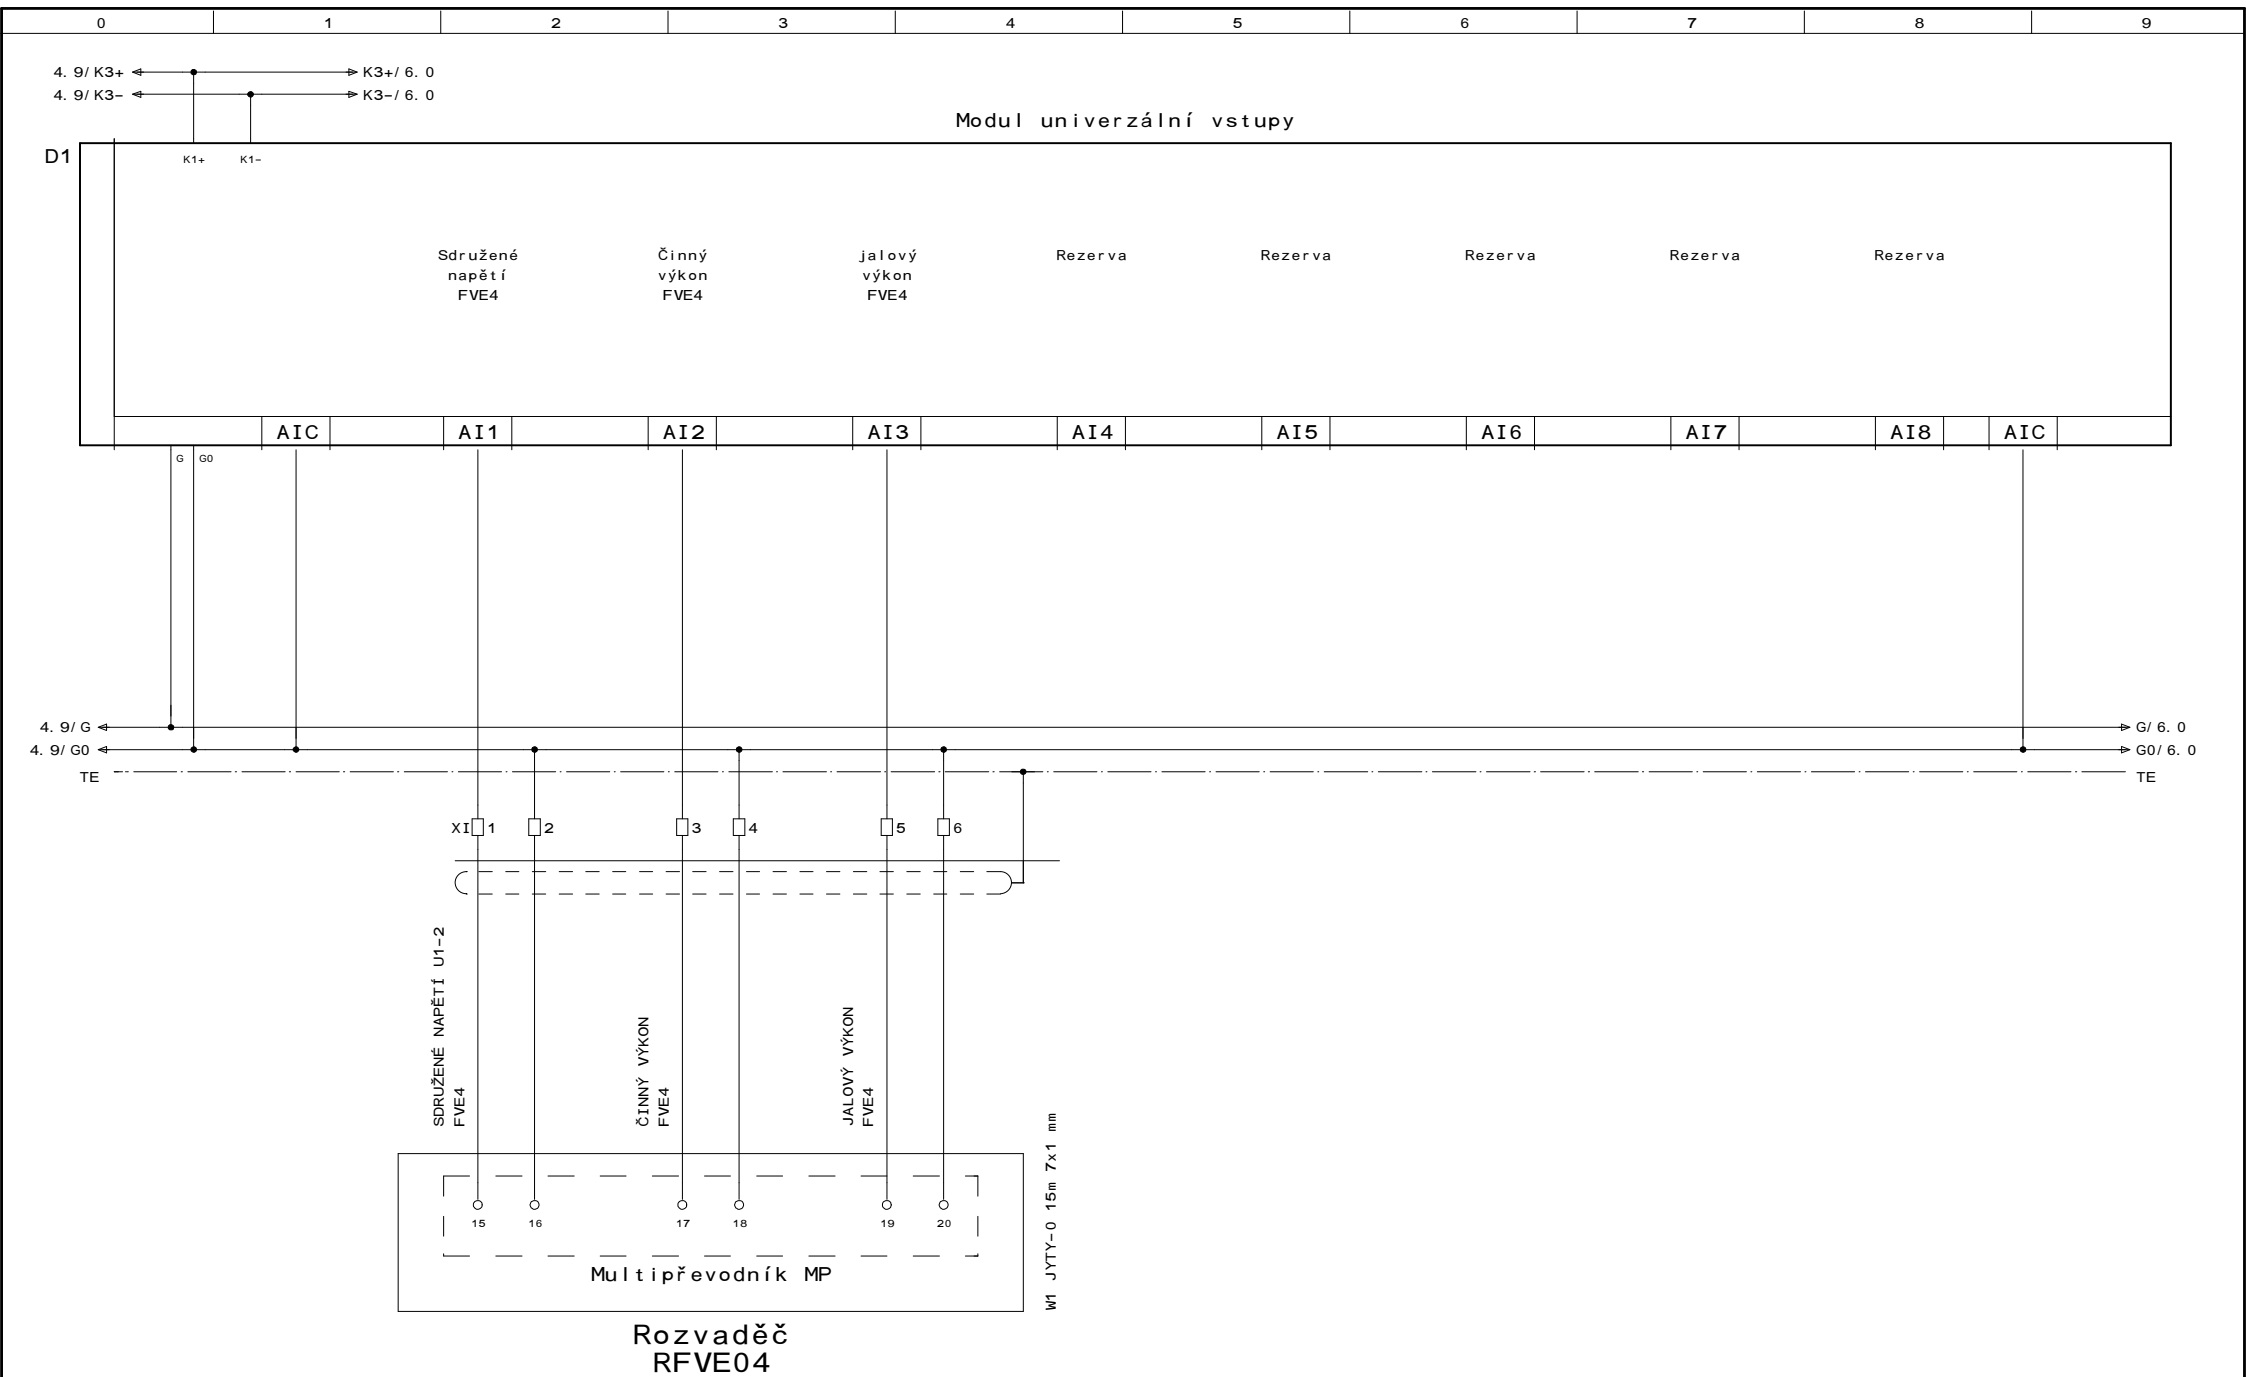

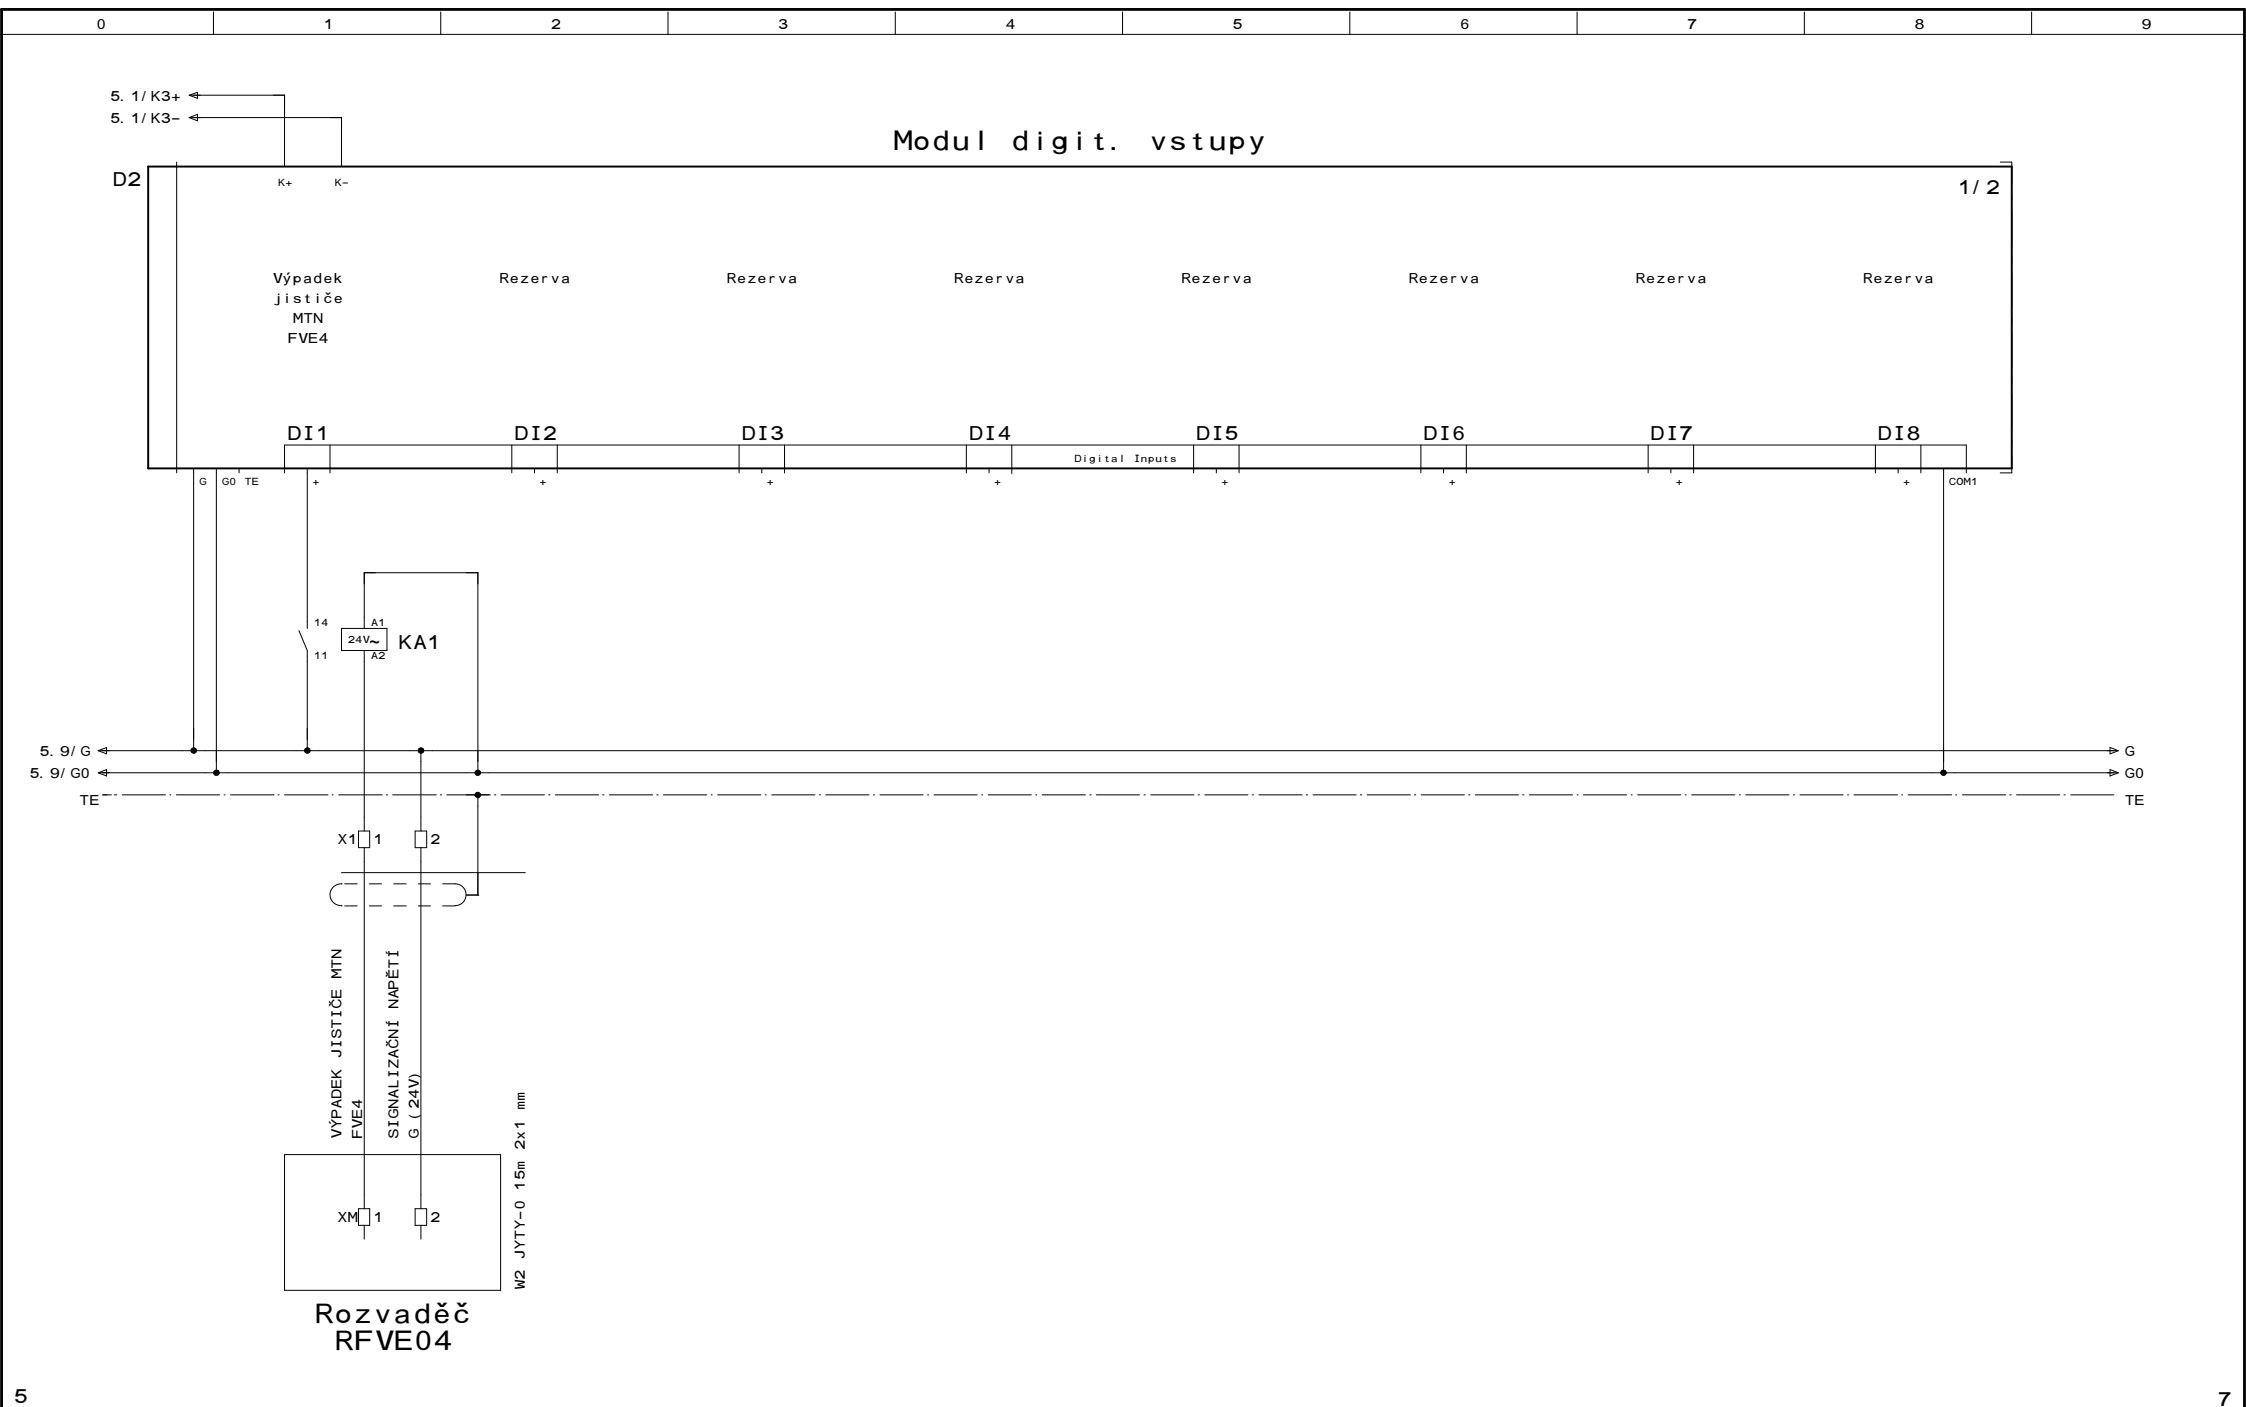


# ROZVADĚČ RPQC4

## MONTÁŽNÍ PANEL

PŘÍPOJNICE  
SVORKOVNICE  
ZÁSUVKY 230V

DDC REGULÁTOR  
PoE injector  
MODULY I/O  
RELÉ

JISTIČE  
PŘEPĚŤOVÁ OCHR.  
TRAFO

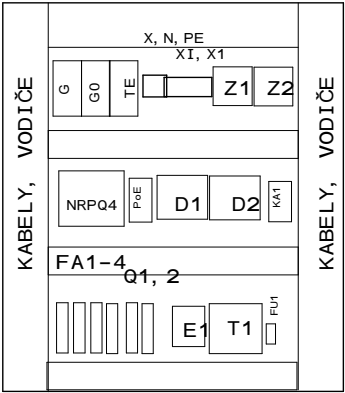

## VNĚJŠÍ DVEŘE

SIGNALIZACE

H-RPQC4

600

600

Nástěnný rozvaděč  
Přívod a vývody horem  
Rozměry: 600x600x300mm  
Krytí: IP 54, IP 20 (vnitřní)  
Ochrana před nebezpečným dotykovým napětím:  
Soustava 1+N+PE~50Hz, 230V, TN-S - odp. od zdroje  
Soustava 2 = 24V

0	1	2	3	4	5	6	7	8	9
+RPQC4-FA2		1	3	Jistič 1F typB, 4A	R	+RPQC4/ 3.	1		
+RPQC4-Q1		1	-	Jistič 1F typB, 4A	R	+RPQC4/ 3.	7		
+RPQC4-Q2		1	-	Jistič 1F typB, 4A	R	+RPQC4/ 3.	7		
+RPQC4-FA3		1	2	Jistič 1F typB, 6A	R	+RPQC4/ 3.	3		
+RPQC4-FA4		1	-	Jistič 1F typB, 6A	R	+RPQC4/ 3.	5		
+RPQC4-FA1		1	1	Jistic 1F typB, 10A	R	+RPQC4/ 3.	0		
+RPQC4-E1		1	1	Přepěťová ochrana s vysokofrekv. filtrem	R	+RPQC4/ 3.	5		
+RPQC4-PoE		1	1	Poe injector, 1Gb, 9-48VDC, 2A + adaptér 48V, 2A	R	+RPQC4/ 4.	1		
+RPQC4-NRPQ4		1	1	DDC regulátor, 4 porty, displej, Ethernet	R	+RPQC4/ 4.	4		
+RPQC4-HS1		1	1	Svitidlo s lin.zarovkou 230V/ 30W	R	+RPQC4/ 3.	2		
+RPQC4-H-RPQC4		1	1	Bílá kompak.t.signálka 22mm, integ.LED	R	+RPQC4/ 3.	1		
+RPQC4-T1		1	1	Trafo 220/ 24VAC, 125 VA	R	+RPQC4/ 3.	7		
+RPQC4-FU1		1	1	Svorka s pojistkou	R	+RPQC4/ 3.	7		
+RPQC4-Z1		1	2	Zasuvka do rozvadece	R	+RPQC4/ 3.	3		
+RPQC4-Z2		1	-	Zasuvka do rozvadece	R	+RPQC4/ 3.	3		
+RPQC4-Routeboard		1	1	Routeboard, venkovní klient, ant. 27dBi	R	+RPQC4/ 4.	1		
+RPQC4-KA1		1	1	Min.rele 2-polove s patici, cívka 24VAC	R	+RPQC4/ 6.	1		
+RPQC4-D1		1	1	I/O modul 8 analog.vstupů 4-20mA	R	+RPQC4/ 5.	0		
+RPQC4-D2		1	1	I/O modul 16 dig.vstupů 24V	R	+RPQC4/ 6.	0		

KABELY

WL4	CYKY-J 3 x 2,5 mm2	15 m
Weth4	LAM TWIN FTP 4x2x0,5mm	40 m
Wmod4	LAM DATAPAR 2x2x0,8mm	10 m
W1	JYTY-O 7 x 1 mm	15 m
W2	JYTY-O 2 x 1 mm	15 m