


ROZVÁDĚČ ANM 24Vss

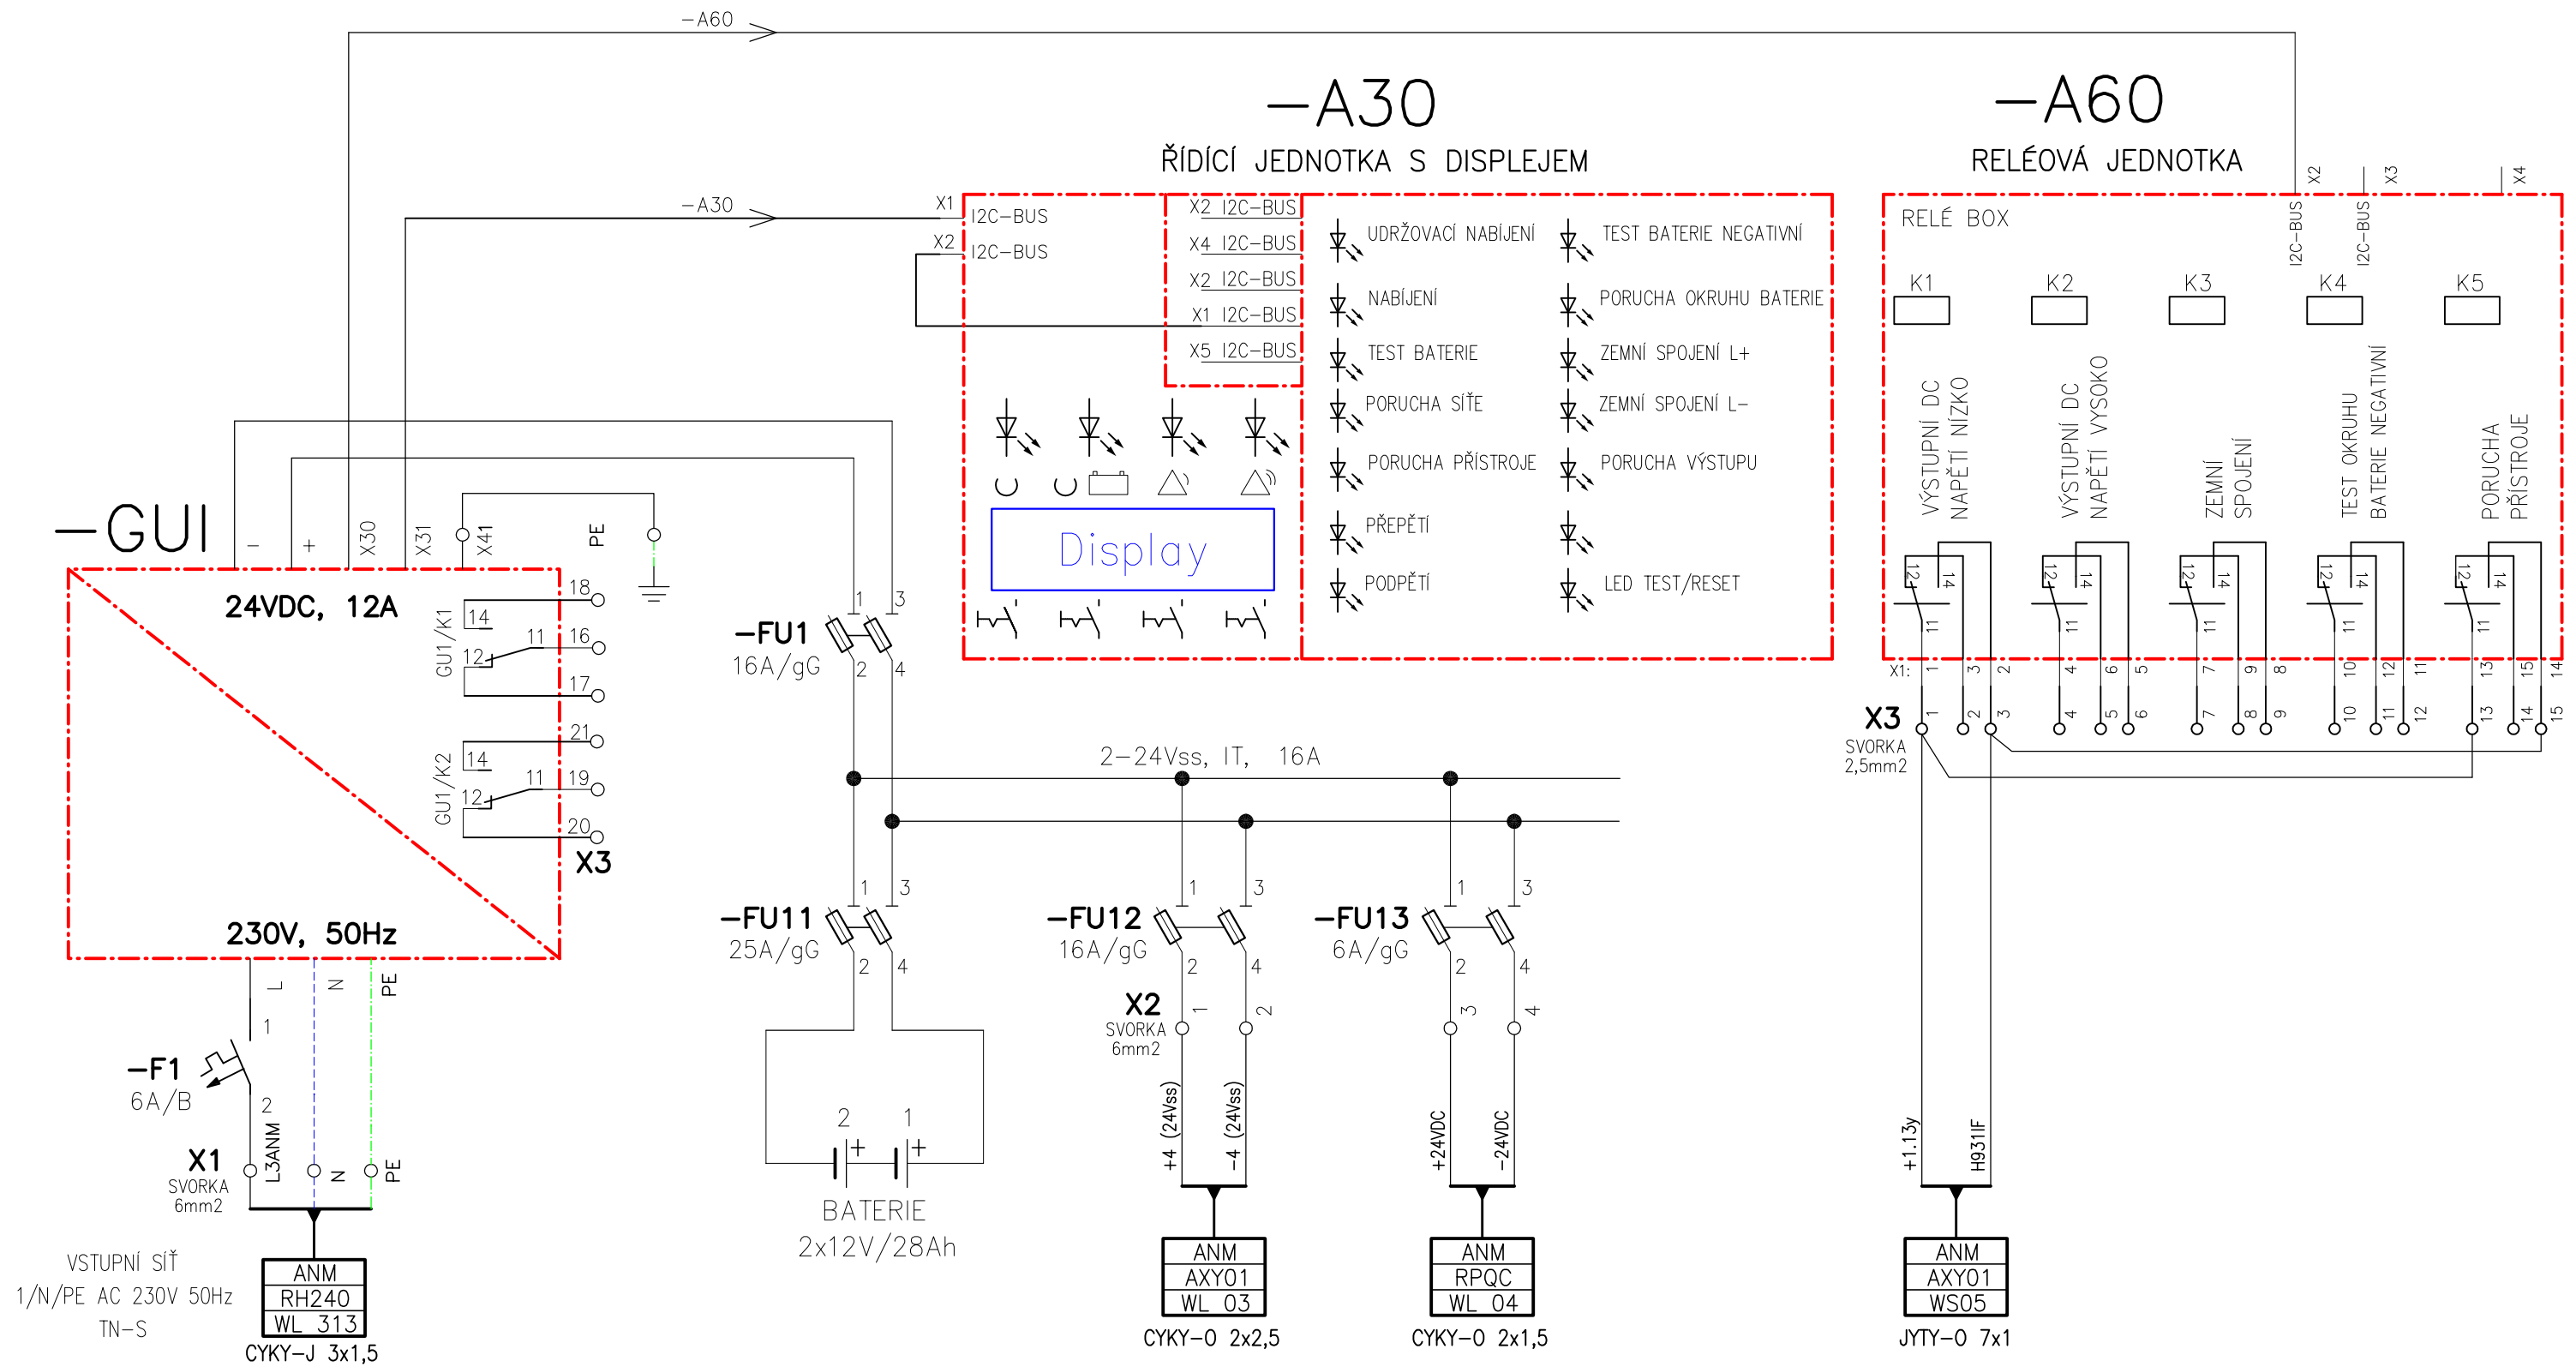


ROZVÁDĚČ ANM 24Vss

NAPÁJENÍ 230V, 50Hz

BATERIE 2x 12V, 28Ah, BEZÚDRŽBOVÉ, ŘÍZENÉ VENTILEM

SKŘÍŇ 600x1500x600 (ŠxVxH)

VÝROBNÍ DOKUMENTACE JE SOUČÁSTÍ DODÁVKY ROZVÁDĚČE

 ELAZ , spol. s.r.o. Pernerova 168 531 54 Pardubice Česká republika Tel./fax: 466 818 531	Název stavby: FVE na střechách objektů SKLAD SMYSLOV, ČEPRO, a.s. Dispečerské řízení - regulace P, Q		Stupeň: DVZ
	Místo stavby: Sklad Smyslov, ČEPRO, a. s., okr. Tábor		Datum: 11/2020
	Název a sídlo investora: ČEPRO, a.s., Dělnická 213/12, 170 00 Praha 7		Měřítko:
	Obsah výkresu: ROZVÁDĚČ ANM 24Vss		Číslo výkresu: 1420-003
Projektovatel: Ing. Pavel Zpěvák	Kontroloval: Ing. Aleš Adámek		List / počet: 1 / 1
Archivní číslo: R-14-20			