POZNÁMKA:

- VÝKRES ZNÁROZŇUJE UMÍSTĚNÍ A ORIENTACI FOTOVOLTAICKÝCH (PV) PANELŮ PODLE KATASTRÁLNÍ MAPY
- FOTOVOLTAICKÉ PANELY BUDOU OSAZENY NA ŠIKMÝCH STŘECHÁCH, KDE PANELY KOPÍRUJÍ JEJICH SKLON A NA ROVNÝCH STŘECHÁCH SE SKLONEM 10°
- NEDÍLNOU SOUČÁSTÍ TÉTO VÝKRESOVÉ DOKUMENTACE JE TECHNICKÁ ZPRÁVA

OCHRANA PŘED ÚRAZEM:

DC 1000 V / IT - AUTOMATICKÝM ODPOJENÍM OD ZDROJE S UZEMNĚNÍM A POSPOJOVÁNÍM
AC 3x230/400 V / TN-C - AUTOMATICKÝM ODPOJENÍM OD ZDROJE S UZEMNĚNÍM A POSPOJOVÁNÍM

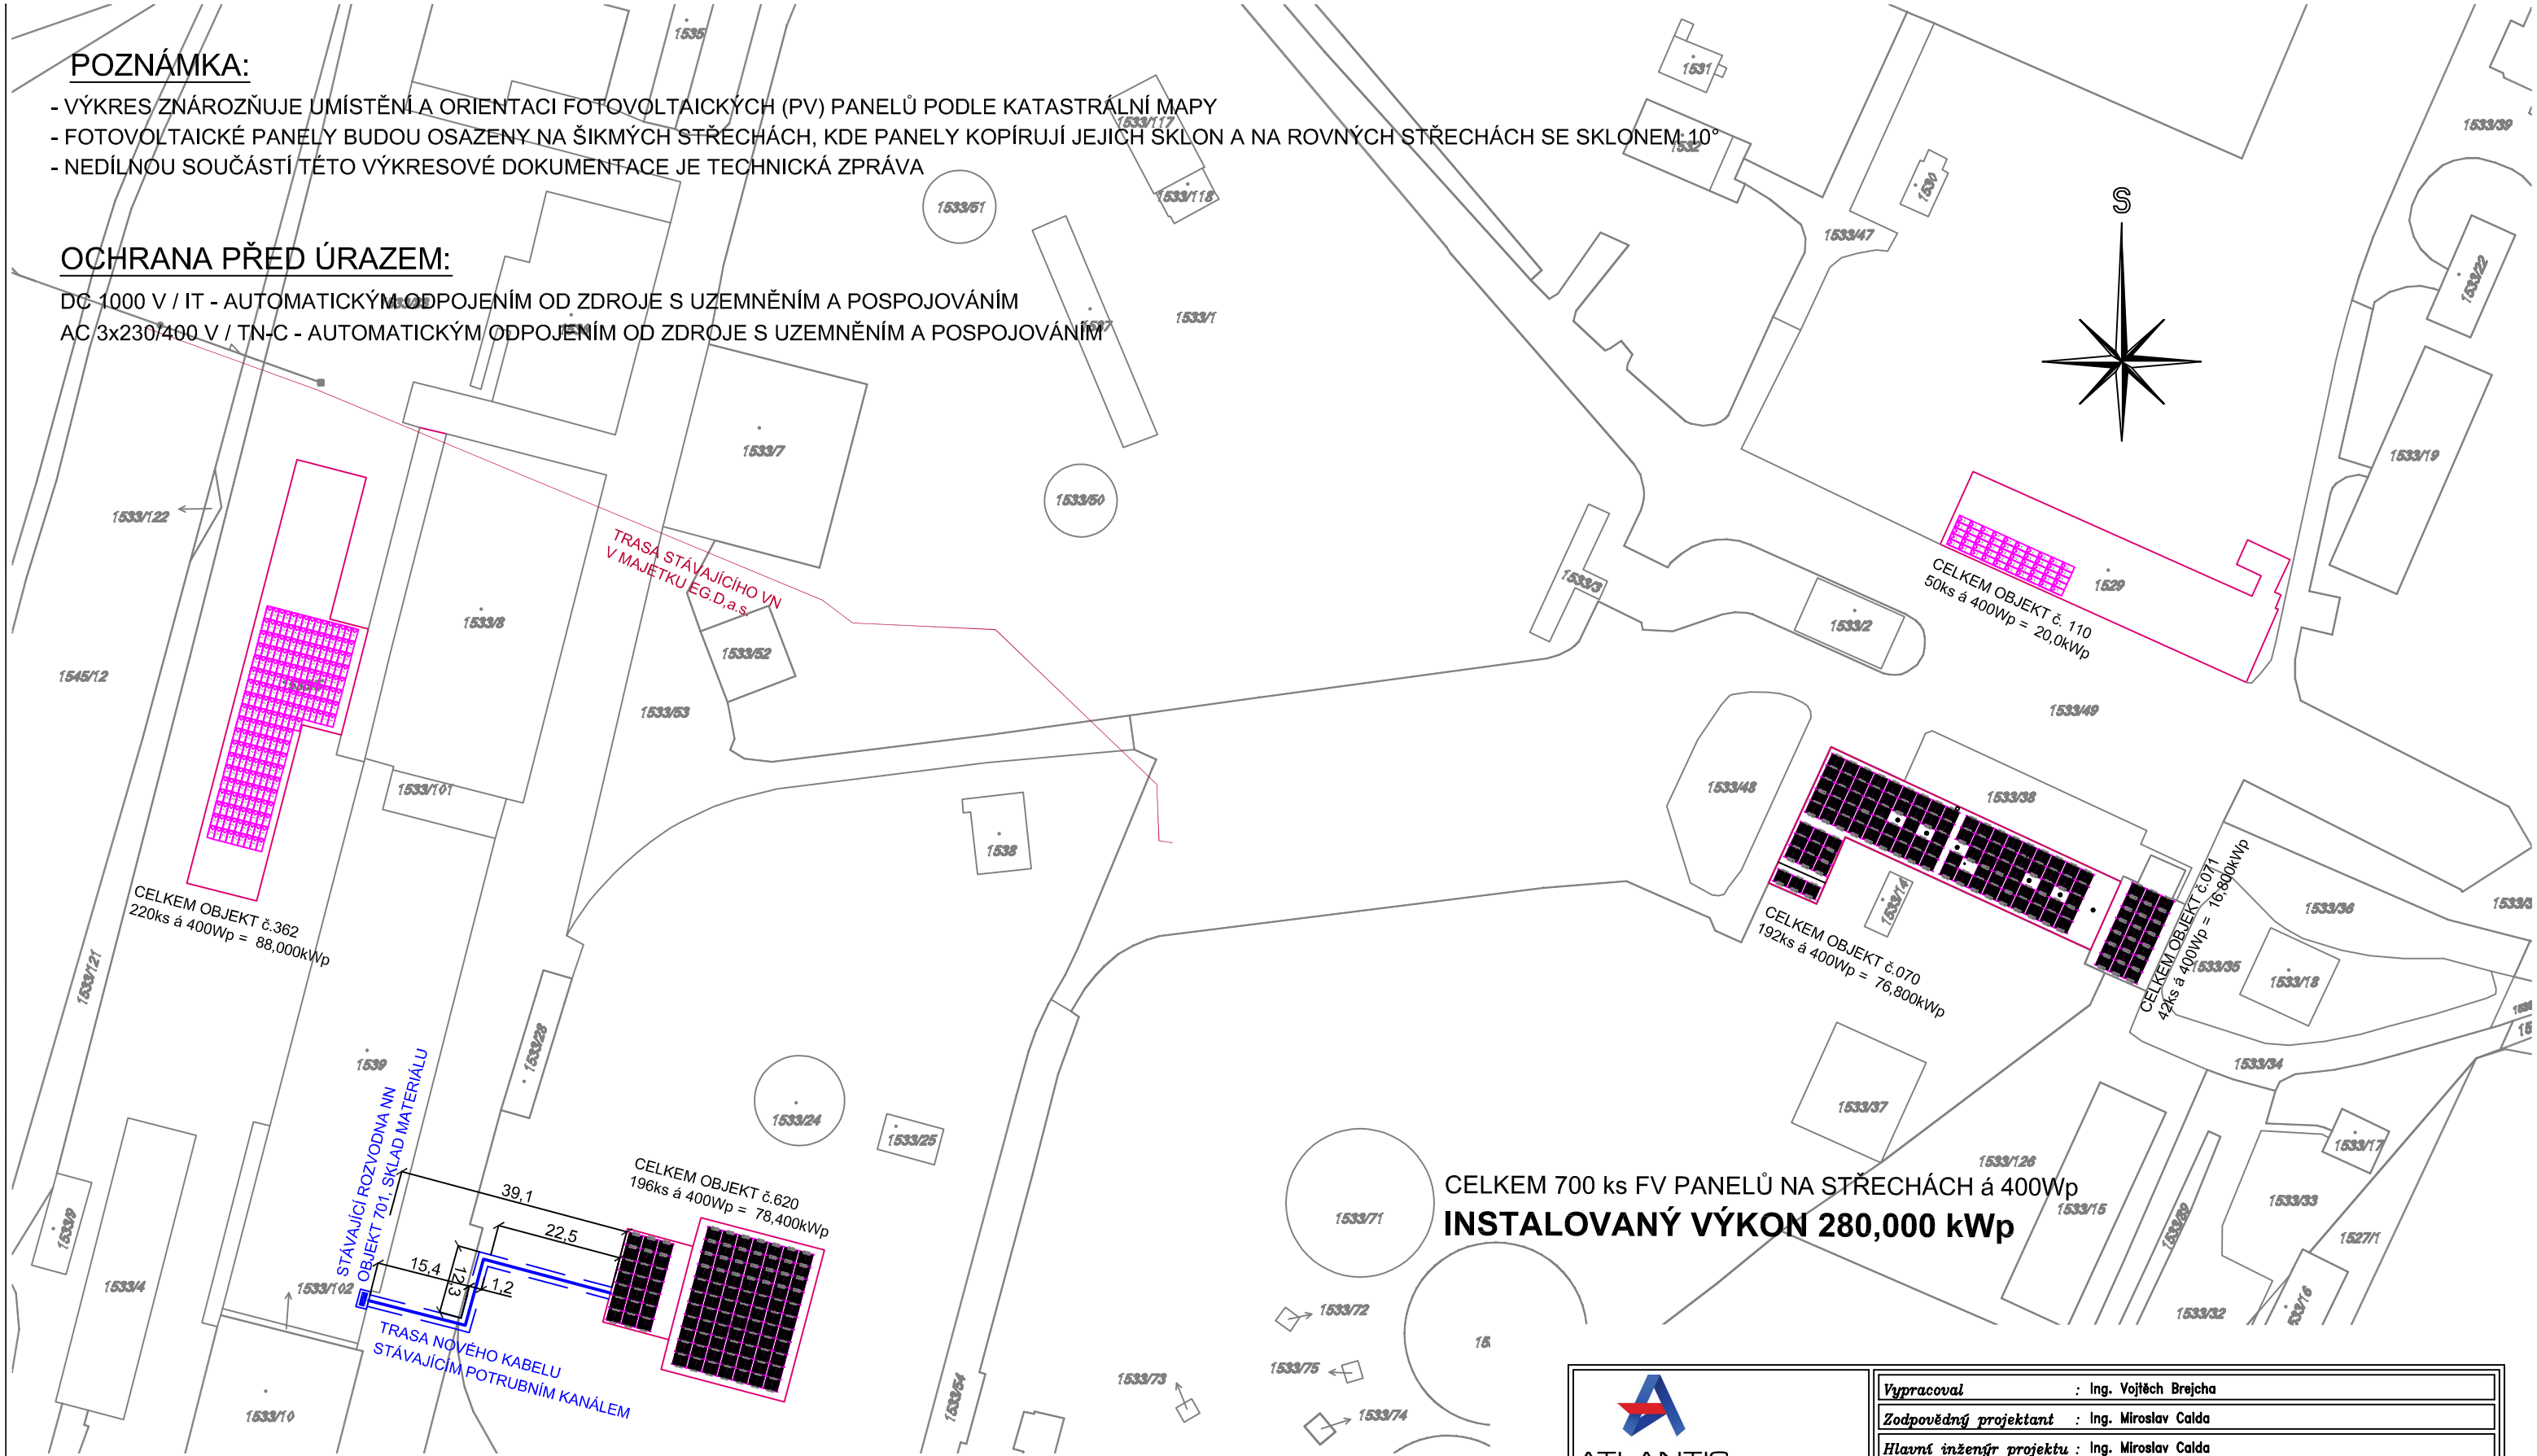

CELKEM 700 ks FV PANELŮ NA STŘECHÁCH á 400Wp

INSTALOVANÝ VÝKON 280,000 kWp

ČÍSLO BUDOVY	NÁZEV	CELKOVÝ INSTALOVYNÝ VÝKON [kWp]	POČET [ks]	
070	Administrativní budova + dílny	76,800	192	
071	Administrativní budova	16,800	42	
110	Objekt garáží hasičů	20,000	50	
620	Objekt bunkru - 2 x betonové plato	78,400	196	
362	Zastřešení stáčení TOL a MO nad kolejištěm	88,000	220	

ATLANTIS MANAGEMENT

Vypracoval	: Ing. Vojtěch Brejcha
Zodpovědný projektant	: Ing. Miroslav Calda
Hlavní inženýr projektu	: Ing. Miroslav Calda
Investor	: ČEPRO a.s, Dělnická 213/12, Holešovice, 170 00 Praha 7

AKCE : FVE na střechách objektů SKLAD SMYSLOV, ČEPRO a.s

VÝKRES : KOORDINAČNÍ SITUACE

STUPEŇ : DVZ

Datum	: III/2021
Měřítko	: .
Číslo zak.	:
Insert	:
Kopie	:

ČÍSLO VÝKRESU C.3